
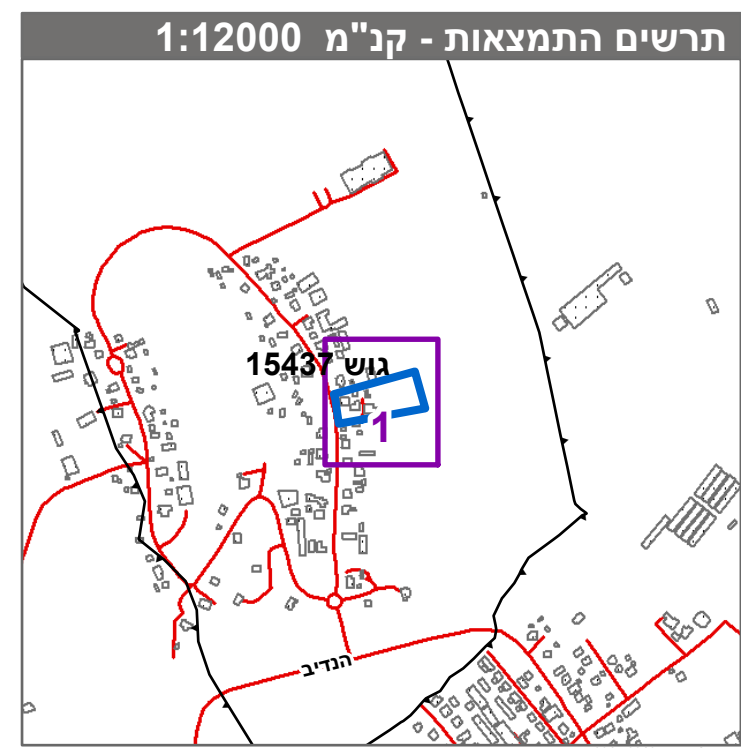


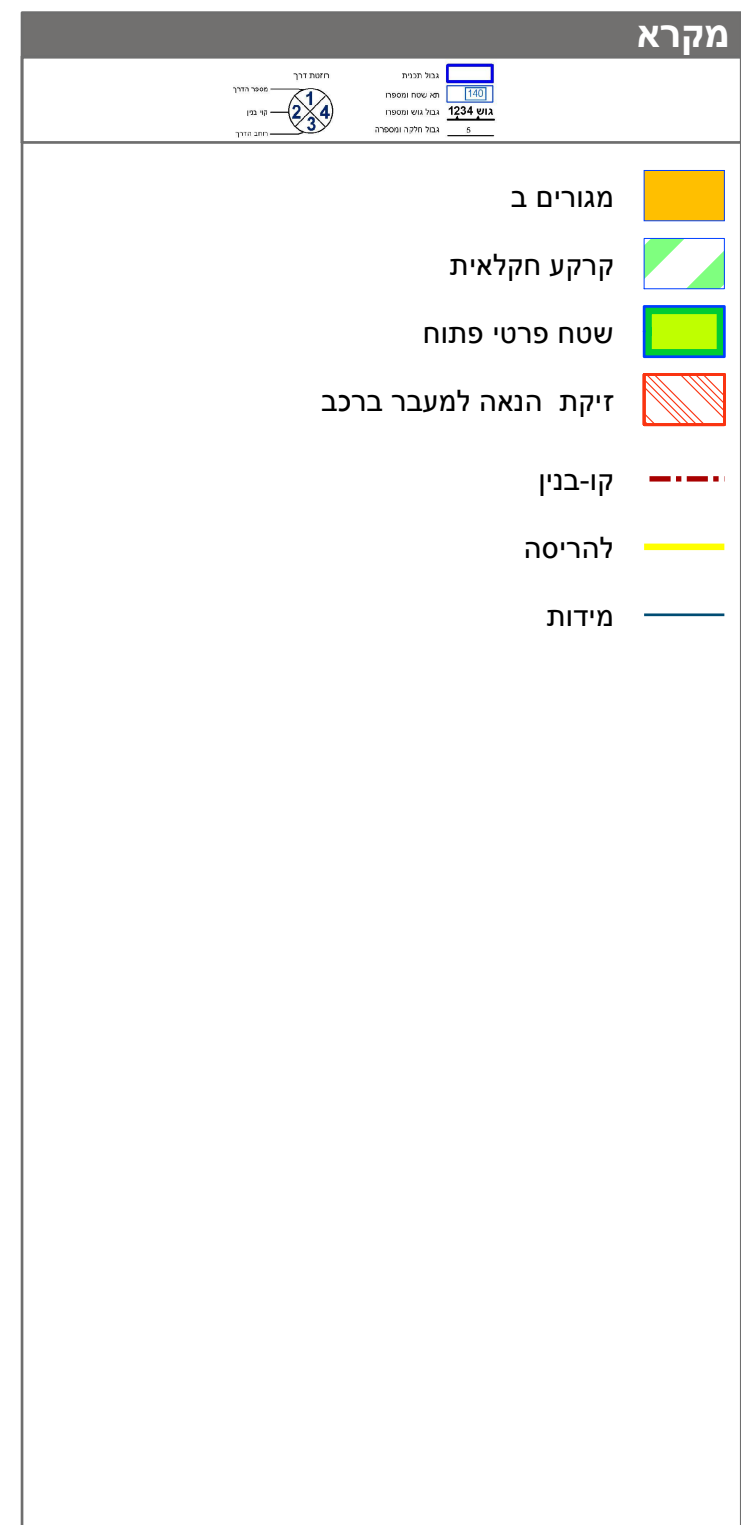

חוק התכנון והבנייה, התשכ"ה - 1965 תכנית מתאר מקומית		
מס' 0699389-251		
שינוי גאומטרי ביעודי הקרקע של נחלה מס' 32- מש' אריש, יבנאל.		
תשריט מצב מוצע		
גיליון 1	מתוך 1	
מחוז	צפון	
מרחב תכנון מקומי	הגליל המזרחי	
רשות מקומית	יבנאל	
ישוב	יבנאל	
תכנית בסמכות	מקומית	
איחוד וחלוקה	ללא איחוד וחלוקה	
היתרים או הרשאות	תכנית שמכסה ניתן להוציא היתרים או הרשאות	
מונה תדפיס התשריט	10	
מועד הפקה	01/09/2019	14:53
שטח התכנית	7.401 חונם	קנה מידה 1:500

אישורים בתכנית מס' 251-0699389

שמות*	
מגיש התכנית	נאוה אריש תאגיד:
עורך ראשי	ג'נין בליש תאגיד: ערד ב. שרותים פיננסיים בע"מ

בעלי ענין בקרקע*

טבלת גושים וחלקות*			
מספר גוש	כל הגוש/חלק	מספרי חלקות בשלמות	מספרי חלקות בחלקיות
15437	חלק		19-21

* הרשימה המלאה מפורטת בהוראות התכנית / בהודעה שפורסמה בעיתונות וברשומות

הריני מצהיר בזאת כי המפה הטופוגרפית/המצבית המהווה רקע לתכנית זו, נערכה על ידי ביום 30.10.18 והיא הוכנה לפי הוראות נוהל מבא"ת ובהתאם להוראות החוק ולתקנות המומדים שבתוקף. דיוק הקו הכחול והקדסטר:1

תאריך	חתימה	מספר רשיון	מתניה חן-ציון
		697	שם המודד