

27.70° ש"מ

231275

231300





750600

750575

231275

231300

23.2° ש"מ

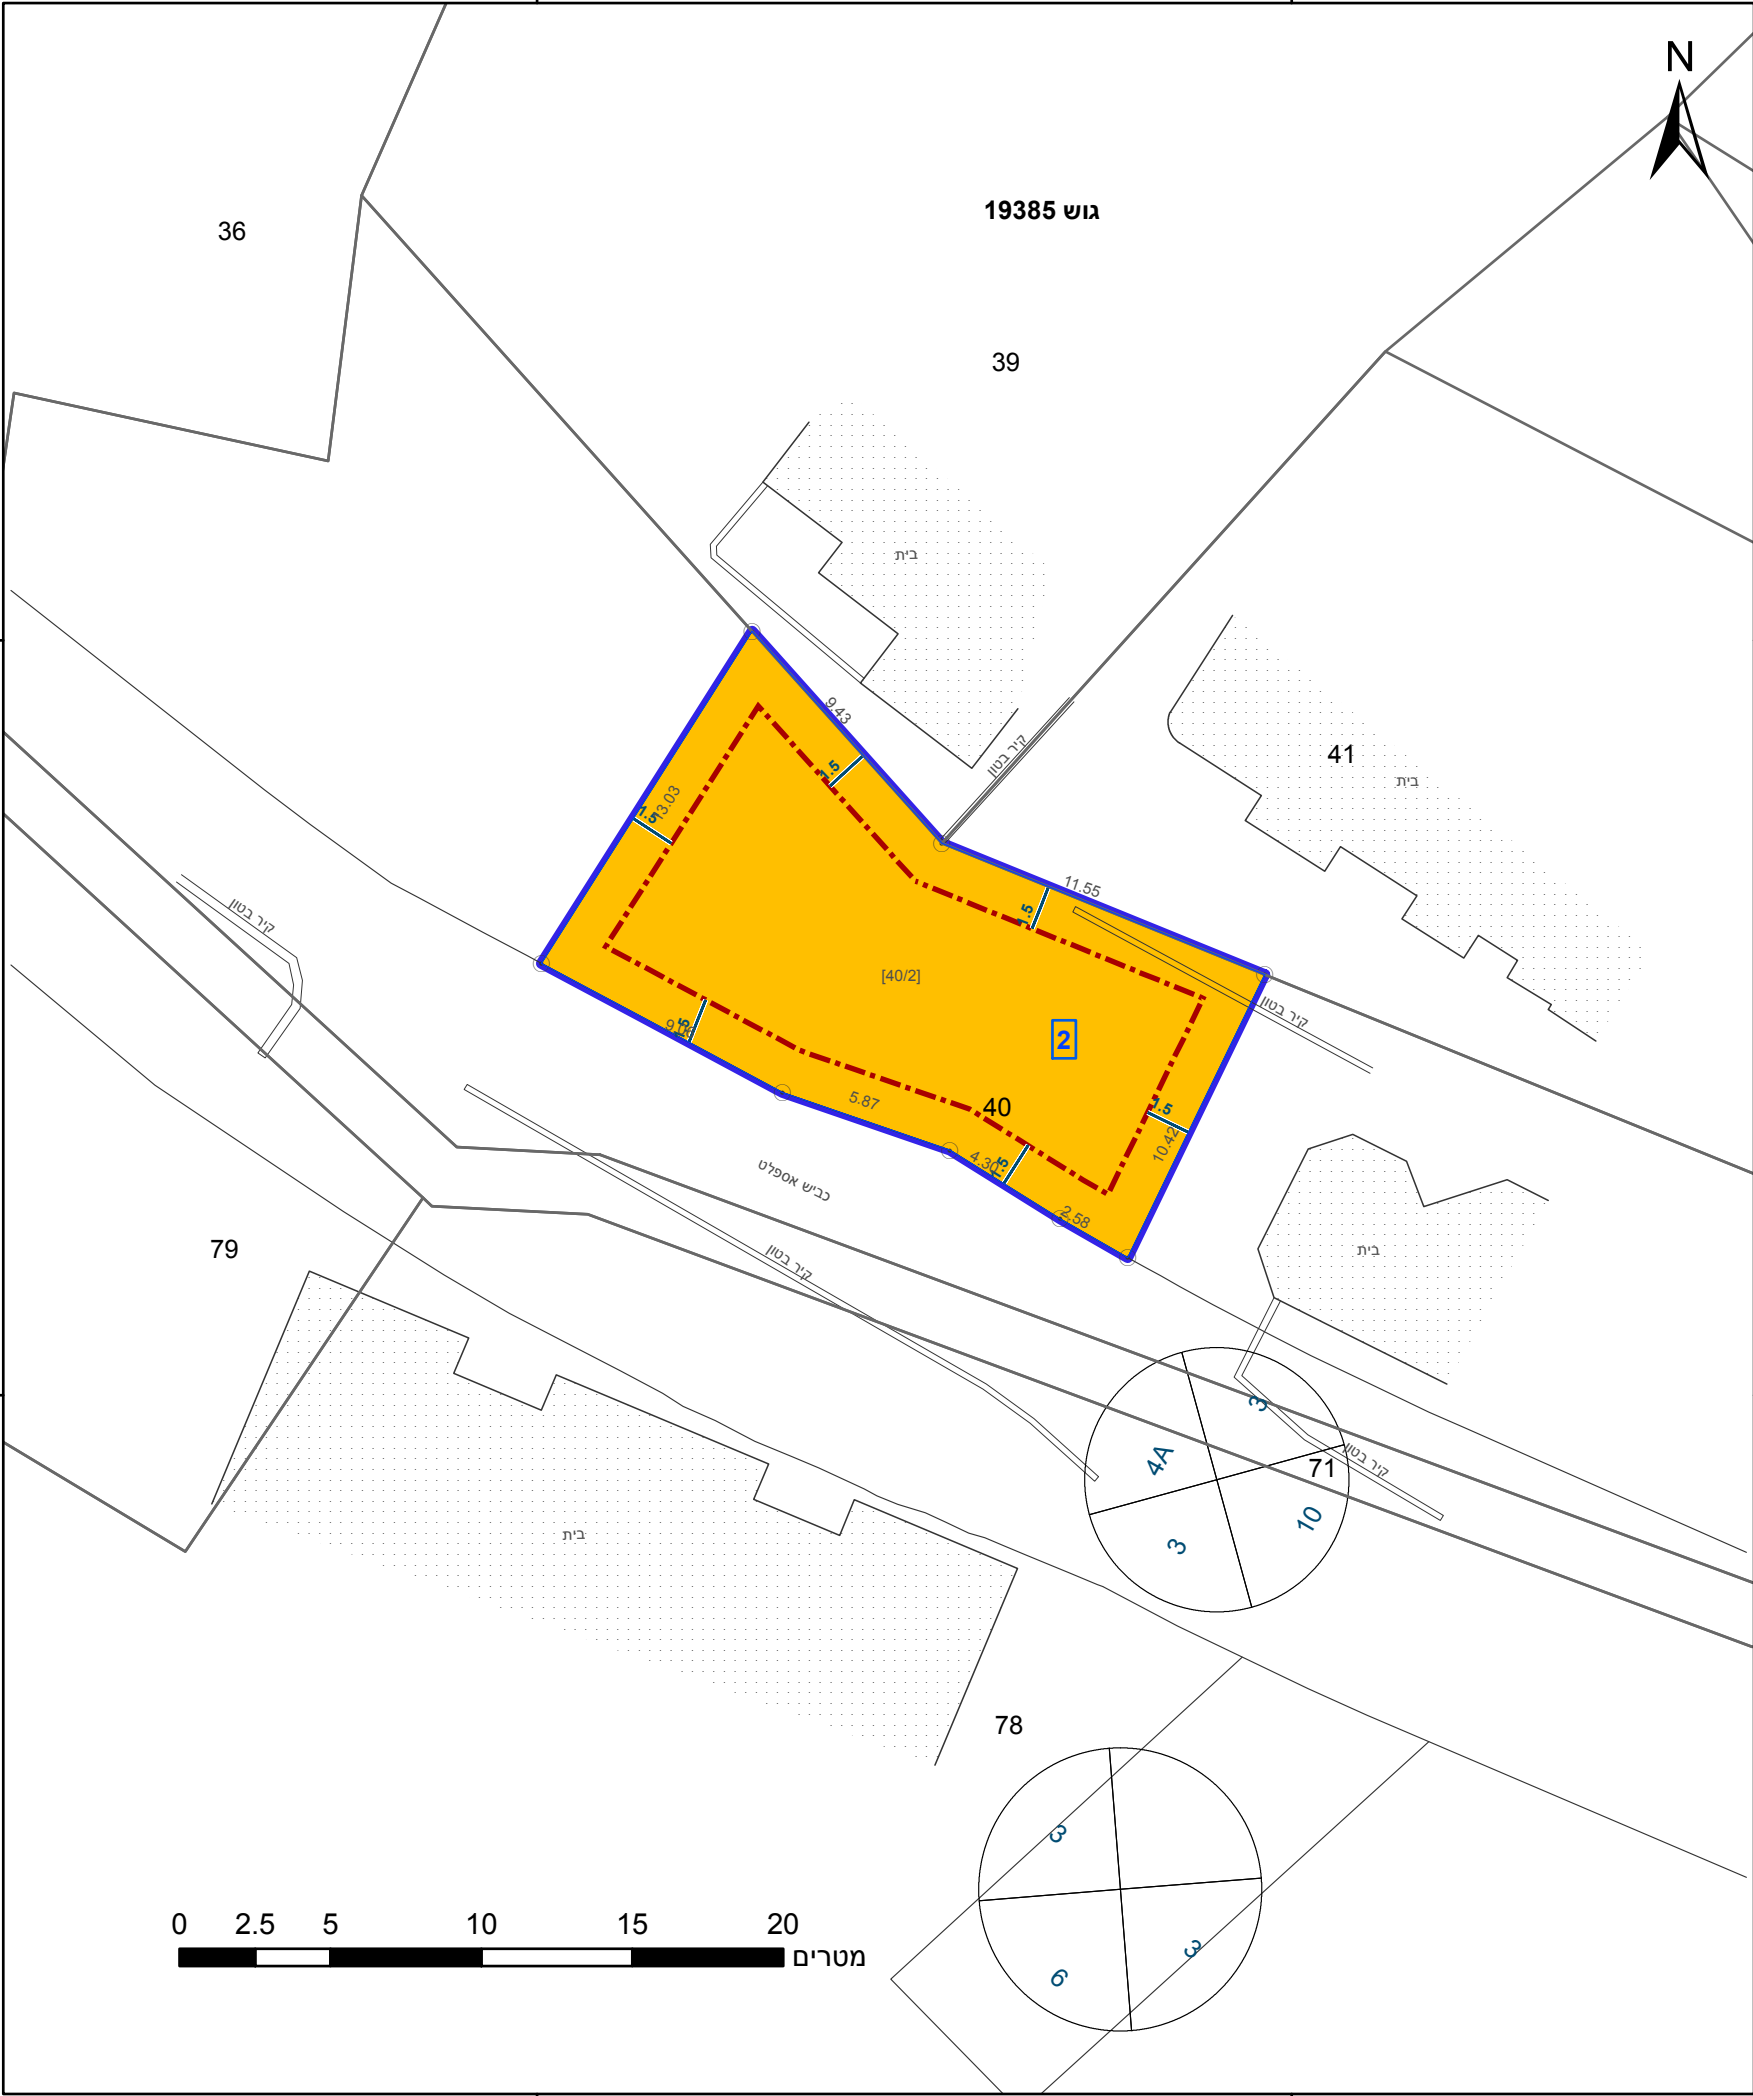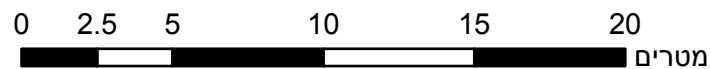

מקרא

גבול התכנית	גוש 1234
גבול גוש ומספרו	5
גבול חלקה ומספרה	
תא שטח ומספרו	1
מספר הדרך	1
קווי בנין	2
רוחב הדרך	3

מגורים ב

קו-בנין

מידות

אישורים בתכנית מס' 262-0755660

הריני מצהיר בזאת כי המפה הטופוגרפית/המצבית המהווה רקע לתכנית זו, נערכה על ידי ביום 01.05.2019 והיא הוכנה לפי הוראות נוהל מבא"ת ובהתאם להוראות החוק ולתקנות המודדים שבתוקף. דיוק הקו הכחול והקדסטר: מדידה גרפית	ק.ר.א. מודדים
שם המודד	שם המודד
מספר רשיון	מספר רשיון
תאריך	תאריך

חוק התכנון והבנייה, התשכ"ה - 1965
תכנית מתאר מקומית

מס' 262-0755660

שינוי בהוראות זכויות הבניה, בית
עוקבה נחלה - עראבה

תשריט מצב מוצע		גיליון 1	מתוך 1
מחוז	צפון		
מרחב תכנון מקומי	לב הגליל		
רשות מקומית	עראבה		
ישוב	עראבה		
תכנית בסמכות	מקומית		
איחוד וחלוקה	ללא איחוד וחלוקה		
היתרים או הרשאות	תכנית שמכוחה ניתן להוציא היתרים או הרשאות		
מונה תדפיס התשריט	2		
מועד הפקה	13/07/2019		21:31
שטח התכנית	0.221 דונם	קנה מידה	1:250
שמות*			
מגיש תכנית	עוקבה נחלה תאגיד		
עורך ראשי	מואנס ימין		
יזם	עוקבה נחלה תאגיד		

בעלי ענין בקרקע*

טבלת גושים וחלקות*

מספר גוש	חלק/כל הגוש	מספרי חלקות בשלמותן	מספרי חלקות בחלקיותן
19385	חלק		40

* הרשימה המלאה מפורטת בהוראות התכנית / בהודעה שפורסמה בעיתונות וברשומות

תרשים התמצאות - קנ"מ 1:1250



שנת צילום אוויר: 2017-2018

מספר תכנית: 262-0755660, מספר גירסת תשריט: 2