


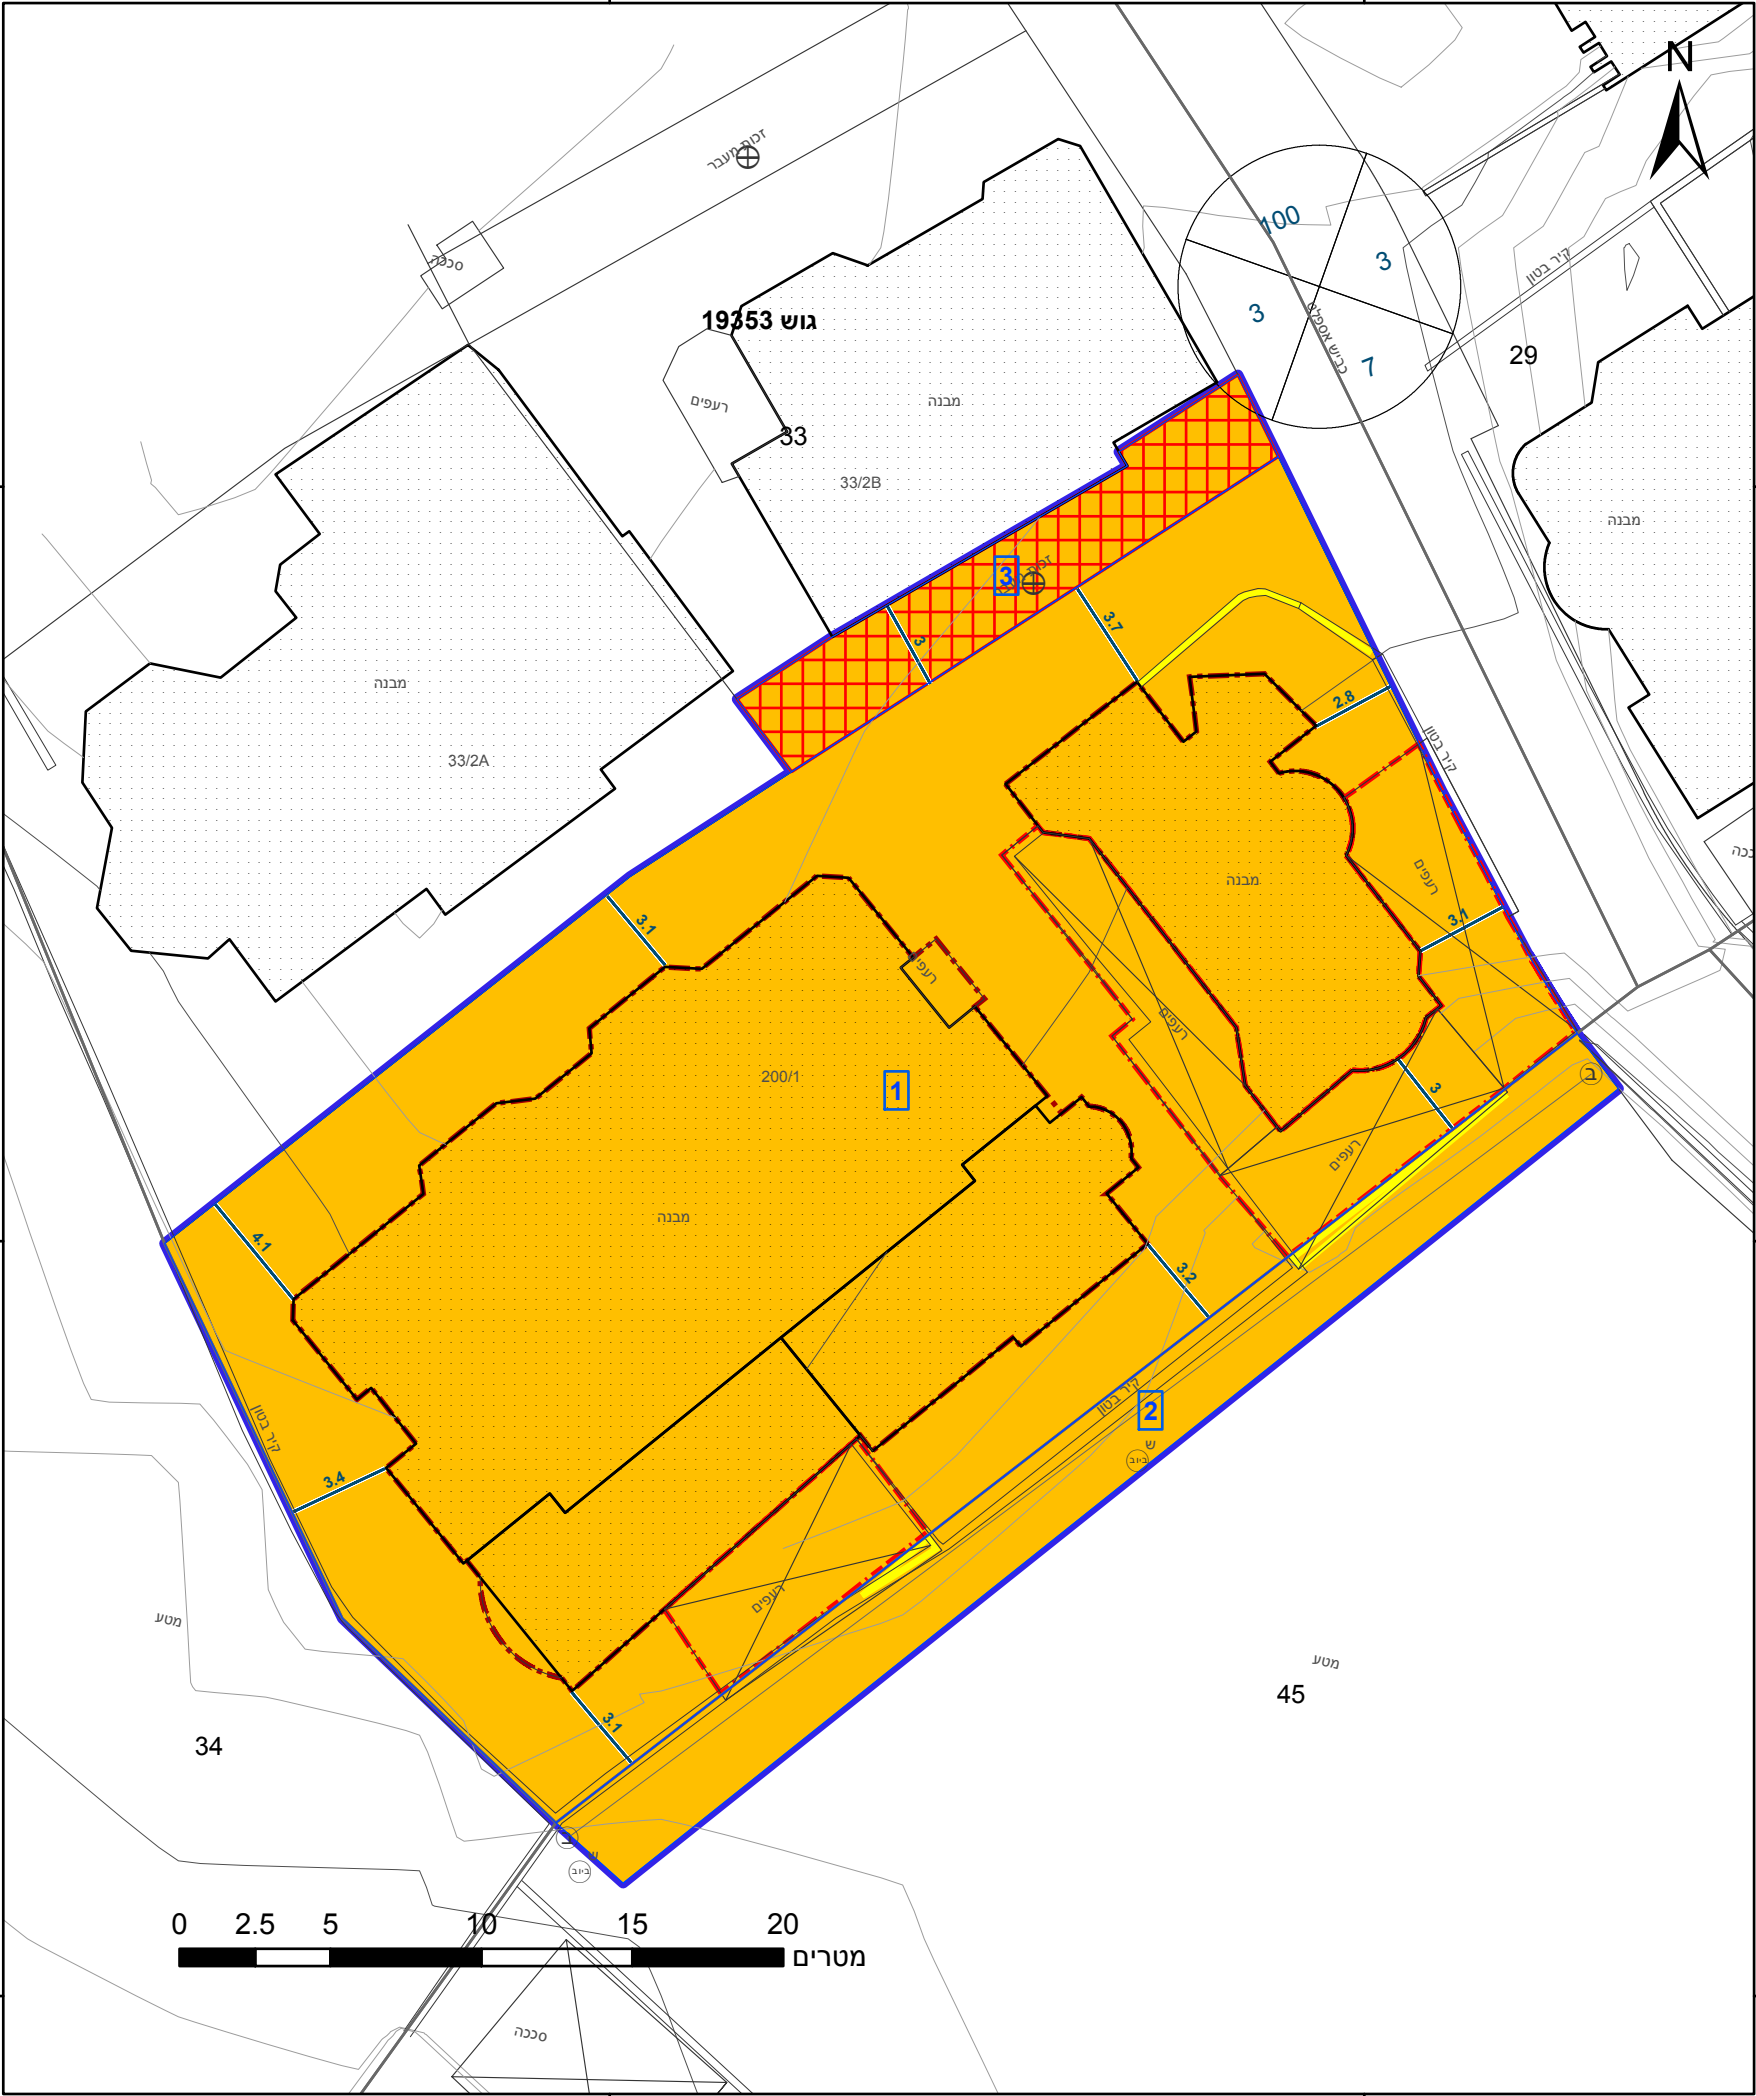

מקרא

גבול התכנית	גוש 1234
גבול גוש ומספרו	5
גבול חלקה ומספרה	
תא שטח ומספרו	1
מספר הדרך	1
קווי בנין	2
רוחב הדרך	3

- מגורים ב
- זיקת הנאה
- קו-בנין
- קו בנין תחת/תת קרקעי
- להריסה
- מידות

אישורים בתכנית מס' 262-0744557

התכנון והבניה, התשכ"ה - 1965
שרד האוצר - מחוז צפון
ועדה המחוזית החליטה ביום :

הריני מצהיר בזאת כי המפר הטופוגרפית/המצבית המהווה רקע לתכנית זו, נלקחה לידי ביטוי ב-01/08/2019	בדארנה עבדאללה
שם המודד	י"ר הועדה המחוזית
מספר רשיון	תאריך
751	

חוק התכנון והבנייה, התשכ"ה - 1965
תכנית מתאר מקומית

מס' 262-0744557

ג/24999 שינוי בהוראות וזכויות הבניה, בית ח'ליל עואד - עראבה

תשריט מצב מוצע	גיליון 1	מתוך 1
מחוז	צפון	
מרחב תכנון מקומי	לב הגליל	
רשות מקומית	עראבה	
ישוב	עראבה	

תכנית בסמכות	מחוזית
איחוד וחלוקה	ללא איחוד וחלוקה
היתרים או הרשאות	תכנית שמכוחה ניתן להוציא היתרים או הרשאות

מונה תדפיס התשריט	3
מועד הפקה	03/08/2019
שטח התכנית	1.186 דונם
קנה מידה	1:250

שמות*

מגיש תכנית	אסעד ח'ליל עואד
מגיש תכנית	ח'ליל עואד
עורך ראשי	מואנס ימין
יזם	אסעד ח'ליל עואד
יזם	ח'ליל עואד


בעלי ענין בקרקע*

טבלת גושים וחלקות*

מספר גוש	חלק/ כל הגוש	מספרי חלקות בשלמותן	מספרי חלקות בחלקיותן
19353	חלק		33, 45

* הרשימה המלאה מפורטת בהוראות התכנית / בהודעה שפורסמה בעיתונות וברשומות

תרשים התמצאות - קנ"מ 1:1250

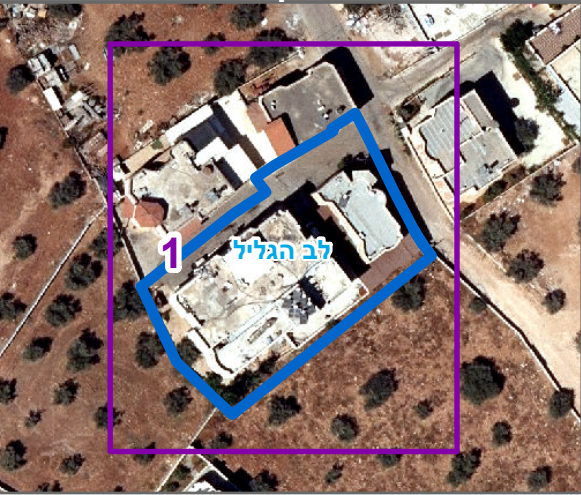

שנת צילום אוויר: 2017-2018

מספר תכנית: 262-0744557, מספר גירסת תשריט: 3