


755500
755475
755450



234700

234725

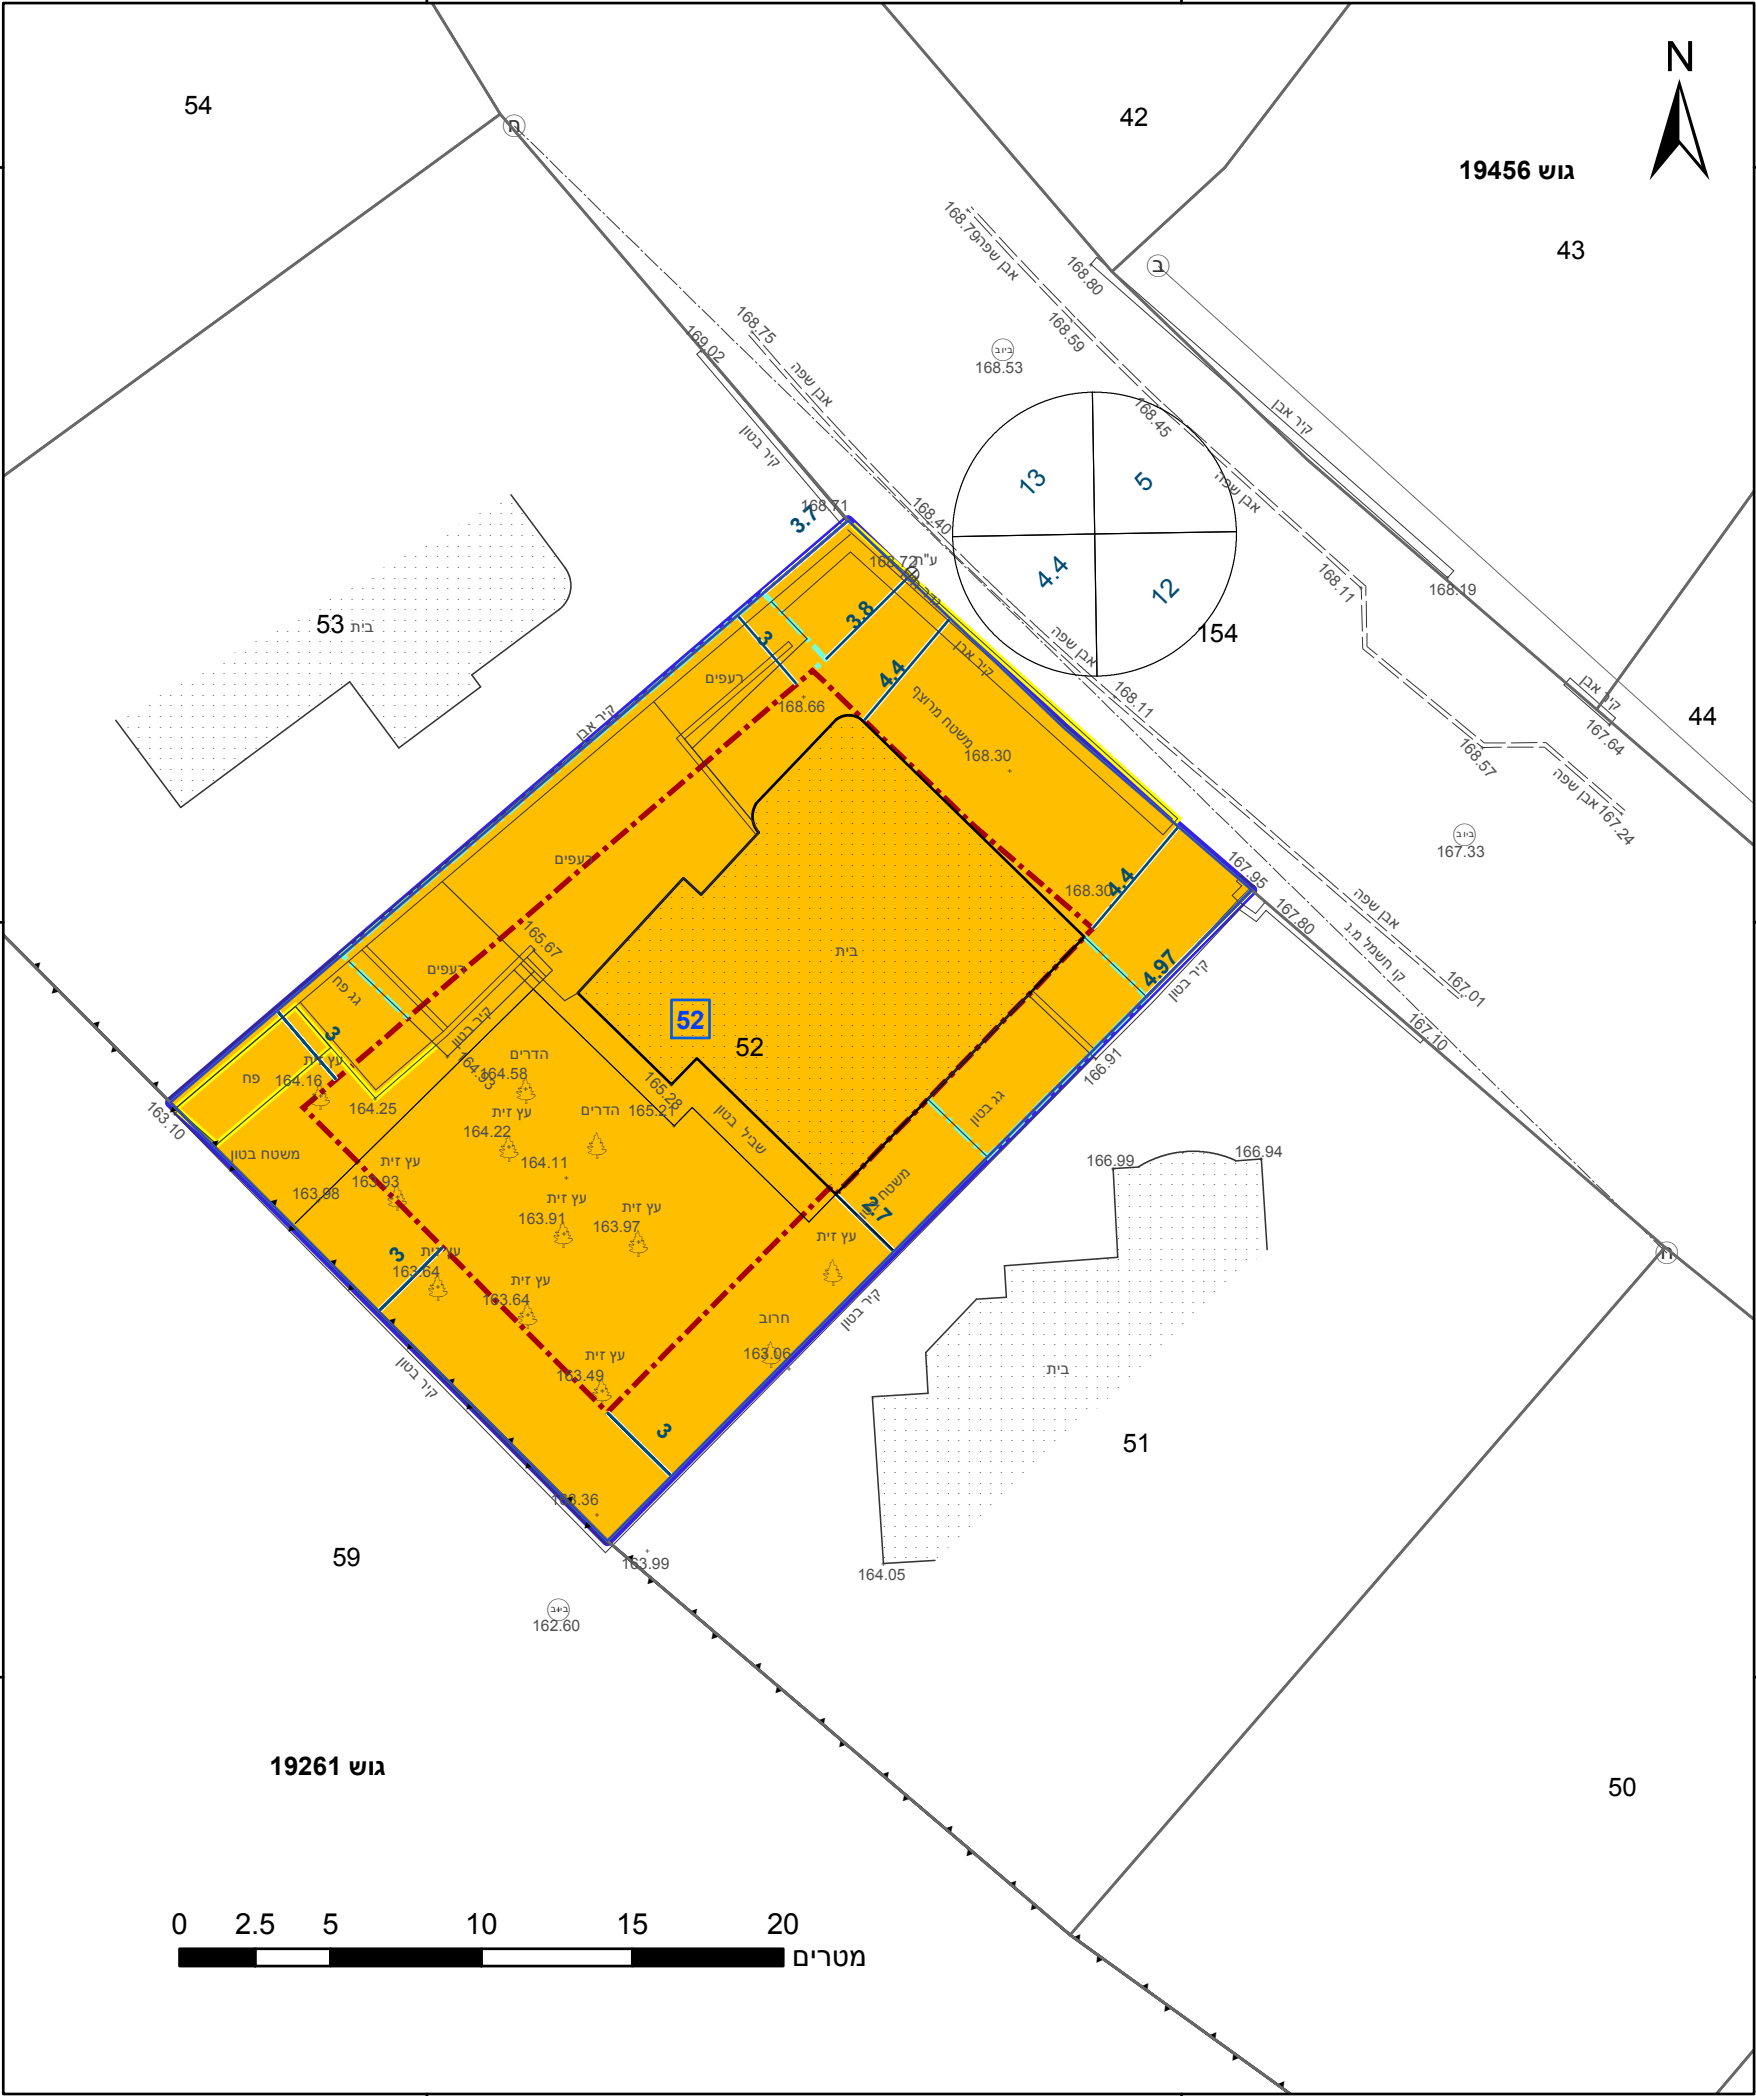

גוש 19456

43

755500

755475

755450

234700

234725

23.2 o"m

מקרא

גבול התכנית	גוש 1234
גבול גוש ומספרו	5
גבול חלקה ומספרה	
תא שטח ומספרו	1
מספר הדרך	1 2 3 4
קווי בנין	
רחב הדרך	

מגורים ב

קו-בנין

קו בנין

להריסה

מידות

אישורים בתכנית מס' 205-0714956

הריני מצהיר בזאת כי המפה הטופוגרפית/המצבית המהווה רקע לתכנית זו, נערכה על ידי ביום 09/07/2018 והיא הוכנה לפי הוראות נוהל מבא"ת ובהתאם להוראות החוק ולתקנות המודדים שבתוקף. דיוק הקו הכחול והקדסטר: מדידה אנליטית מלאה ברמת תצ"ר

ח'אלד קסום	714
שם המודד	מספר רשיון
חתימה	תאריך

חוק התכנון והבנייה, התשכ"ה - 1965
תכנית מתאר מקומית

מס' 205-0714956

סלמה, שינוי בקווי בניה, גו"ח
19456/52

תשריט מצב מוצע גיליון 1 מתוך 1

מחוז	צפון
מרחב תכנון מקומי	משגב
רשות מקומית	משגב
ישוב	סלמה

תכנית בסמכות	מקומית
איחוד וחלוקה	ללא איחוד וחלוקה
היתרים או הרשאות	תכנית שמכוחה ניתן להוציא היתרים או הרשאות

מונה תדפיס התשריט	5
מועד הפקה	12/08/2019 13:14

שטח התכנית	0.575 דונם	קנה מידה	1:250
------------	------------	----------	-------

שמות*	
מגיש תכנית	חאלד סואעד תאגיד
עורך ראשי	עבד יאסין תאגיד: עבד אל רחמאן יאסין
יזם	חאלד סואעד תאגיד:

בעלי ענין בקרקע*

חוכר	חאלד סואעד תאגיד:
------	-------------------

טבלת גושים וחלקות*

מספר גוש	חלק	מספרי חלקות בשלמותן	מספרי חלקות בחלקיותן
19456	52		

* הרשימה המלאה מפורטת בהוראות התכנית / בהודעה שפורסמה בעיתונות וברשומות

תרשים התמצאות - קנ"מ 1:1250



שנת צילום אוויר: 2017-2018

מספר תכנית: 205-0714956, מספר גירסת תשריט: 5