


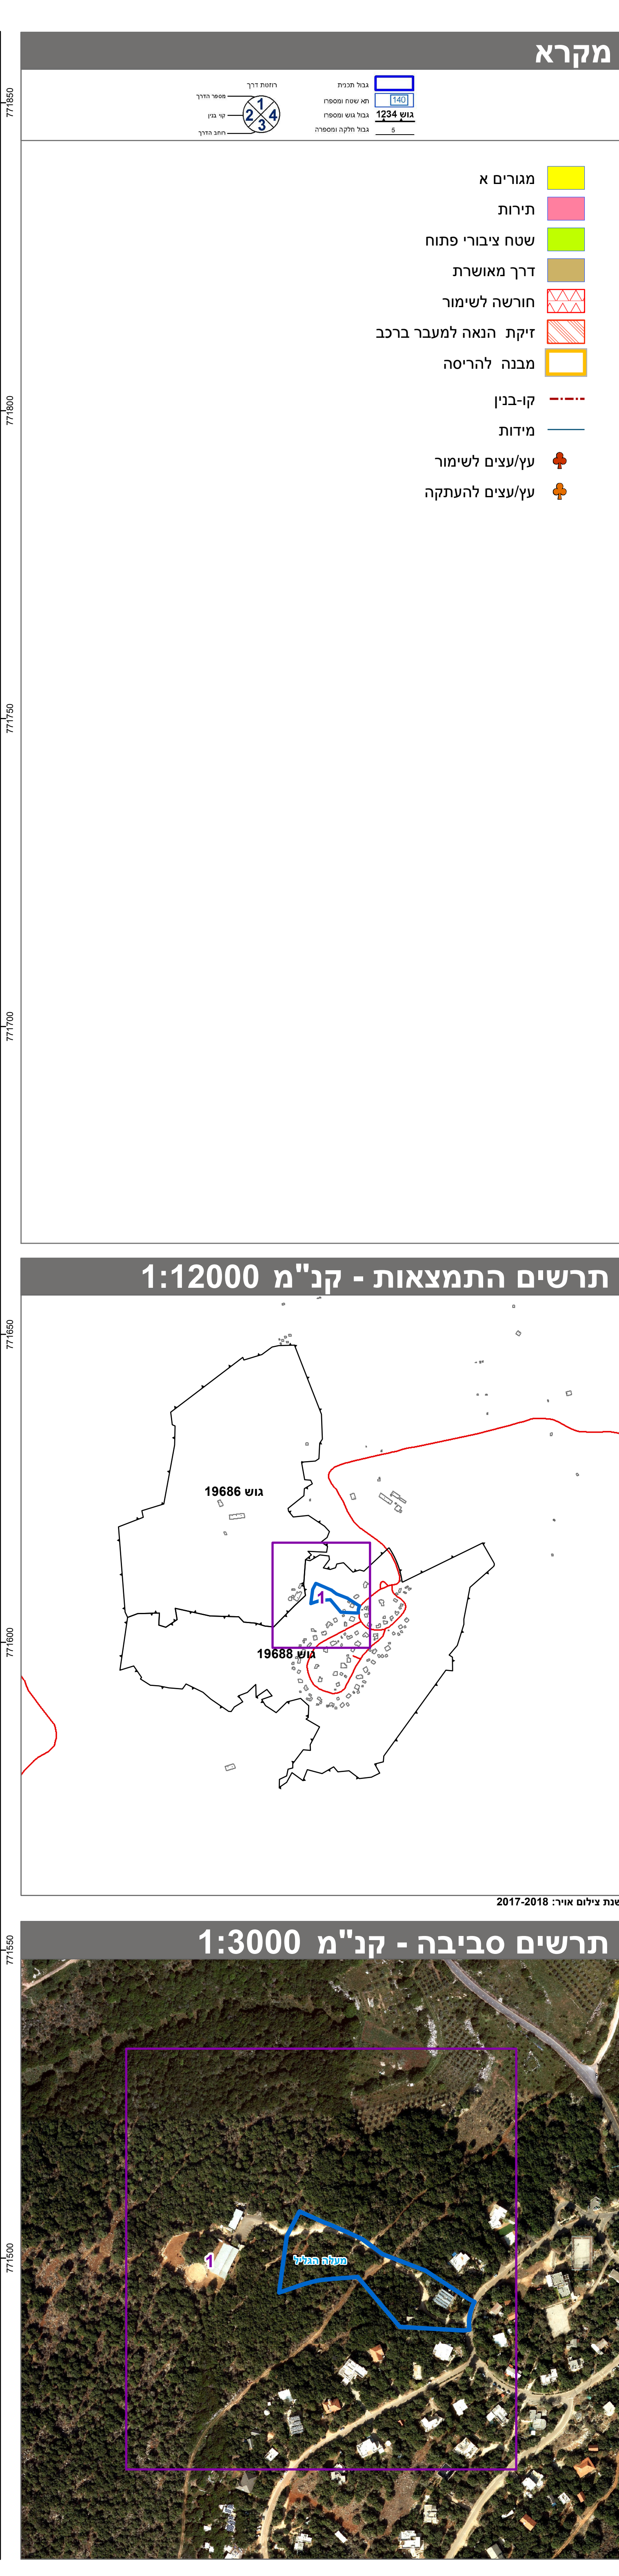

	חוק התכנון והבנייה, התשכ"ה - 1965 תכנית מתאר מקומית		
	מס' 255-0237065		
	אבירים - חניון קמפינג משולב		
	תשריט מצב מוצע		
	גיליון 1	מתוך 1	
	צפון		מחוז
	מעלה הגליל		מרחב תכנון מקומי
	מעלה יוסף		רשות מקומית
	אבירים		ישוב
	מחוזית		תכנית בסמכות
	ללא איחוד וחלוקה		איחוד וחלוקה
	תכנית שמכנה ניתן להציג היתרים או הרשאות		היתרים או הרשאות
	14		מונה תדפיס התשריט
	11/07/2019	09:43	מועד הפקה
	שטח התכנית	9.519 דונם	קנה מידה 1:500
	אישורים בתכנית מס' 255-0237065		
	חוק התכנון והבניה, התשכ"ה - 1965 משרד האוצר - מחוז עפון הוועדה המחוזית החליטה ביום : 31/10/2018 להפקיד את התכנית 21/08/2019 תאריך יל"ר הוועדה המחוזית		
	שמות*		
	תאגיד: חב' משק חפר בע"מ		מגיש התכנית
	רו"ר בדגור תאגיד:		עורך ראשי
	תאגיד: חב' משק חפר בע"מ		זים
	בעלי עניין בקרקע*		
	תאגיד: רשות מקרקעי ישראל		בבעלות מדינה
	טבלת גושים וחלקות*		
	מספר גוש	כל חלק	מספר חלקות בשלמותן
	19688	49	מספר חלקות בחלקיות
			23, 84, 93
	הרישמה המלאה מפורטת בהוראות התכנית / בהודעה שפורסמה בעיתונים וברשומות הרי"ב מצהיר בזאת כי המפה הטופוגרפית/המצבית המהווה רקע לתכנית זו, נערכה על ידי ביום 14.02.19 והיא הוכנה לפי הוראות נוהל מבא"ת ובהתאם להוראות החוק ולתקנות המודדים שבתוקף. דיוק הקו הנכול והקדסטר: מדידה אנליטית מלאה ברמת תצ"ר שארי חדד שם המודד מספר רשיון חתימה תאריך		
	14 מס' תכנית 255-0237065 מספר גיזסה חשוי: 14		

הרשימה המציינת המפורטת באותה התבנית, ובהם שפורסמו בעיתונות ברשותות
הרשמה מציינת באות כ המפה הטופוגרפית-המצבית המהווה קו לכתיבת ז, וערכה
ולקוחים יום 14.02.19 הנזכר על-הראות נוהל מבצעי ובהתאם להוראות החוק
המפורטות המודדים שבתוכו.

דיוק הנזכר והקדוטרס: מדידה אנליטית מלאה ברמת תצ"ר

שם המודד	מספר רישיון	החתימה	תאריך
אשראי חזק	897		

טבלת תבנית 14.02.2017/255 רישיון תאריך 14