



מקרה

732200
732150
732100
732050

רשותת דרך מסוף הדרך קו בין חобр הדרך

గבול תכנית גבול שטח ומספרו גבול גוש ומספרו גבול חלקה ומספרה 5


גוש 1234

א-בנין ציר נחל מדות עץ/עצים לשימור עץ/עצים להעתקה עץ/עצים לעקירה

שטח ציבורי פתוח דרך מאושרת דרך מוצעת מסחר ספורט ונופש תחום השפעה אתר עתיקות/אתר היסטורי קו-בנייה

10

חוק התכנון והבנייה, התשכ"ה - 1966
משרד האוצר - מחוז צפון
הוועדה המחוותית החליטה ביום :
11/03/2019
להפקיד את התכנית
08/09/2019
תאריך י"ר הוועדה המחוותית

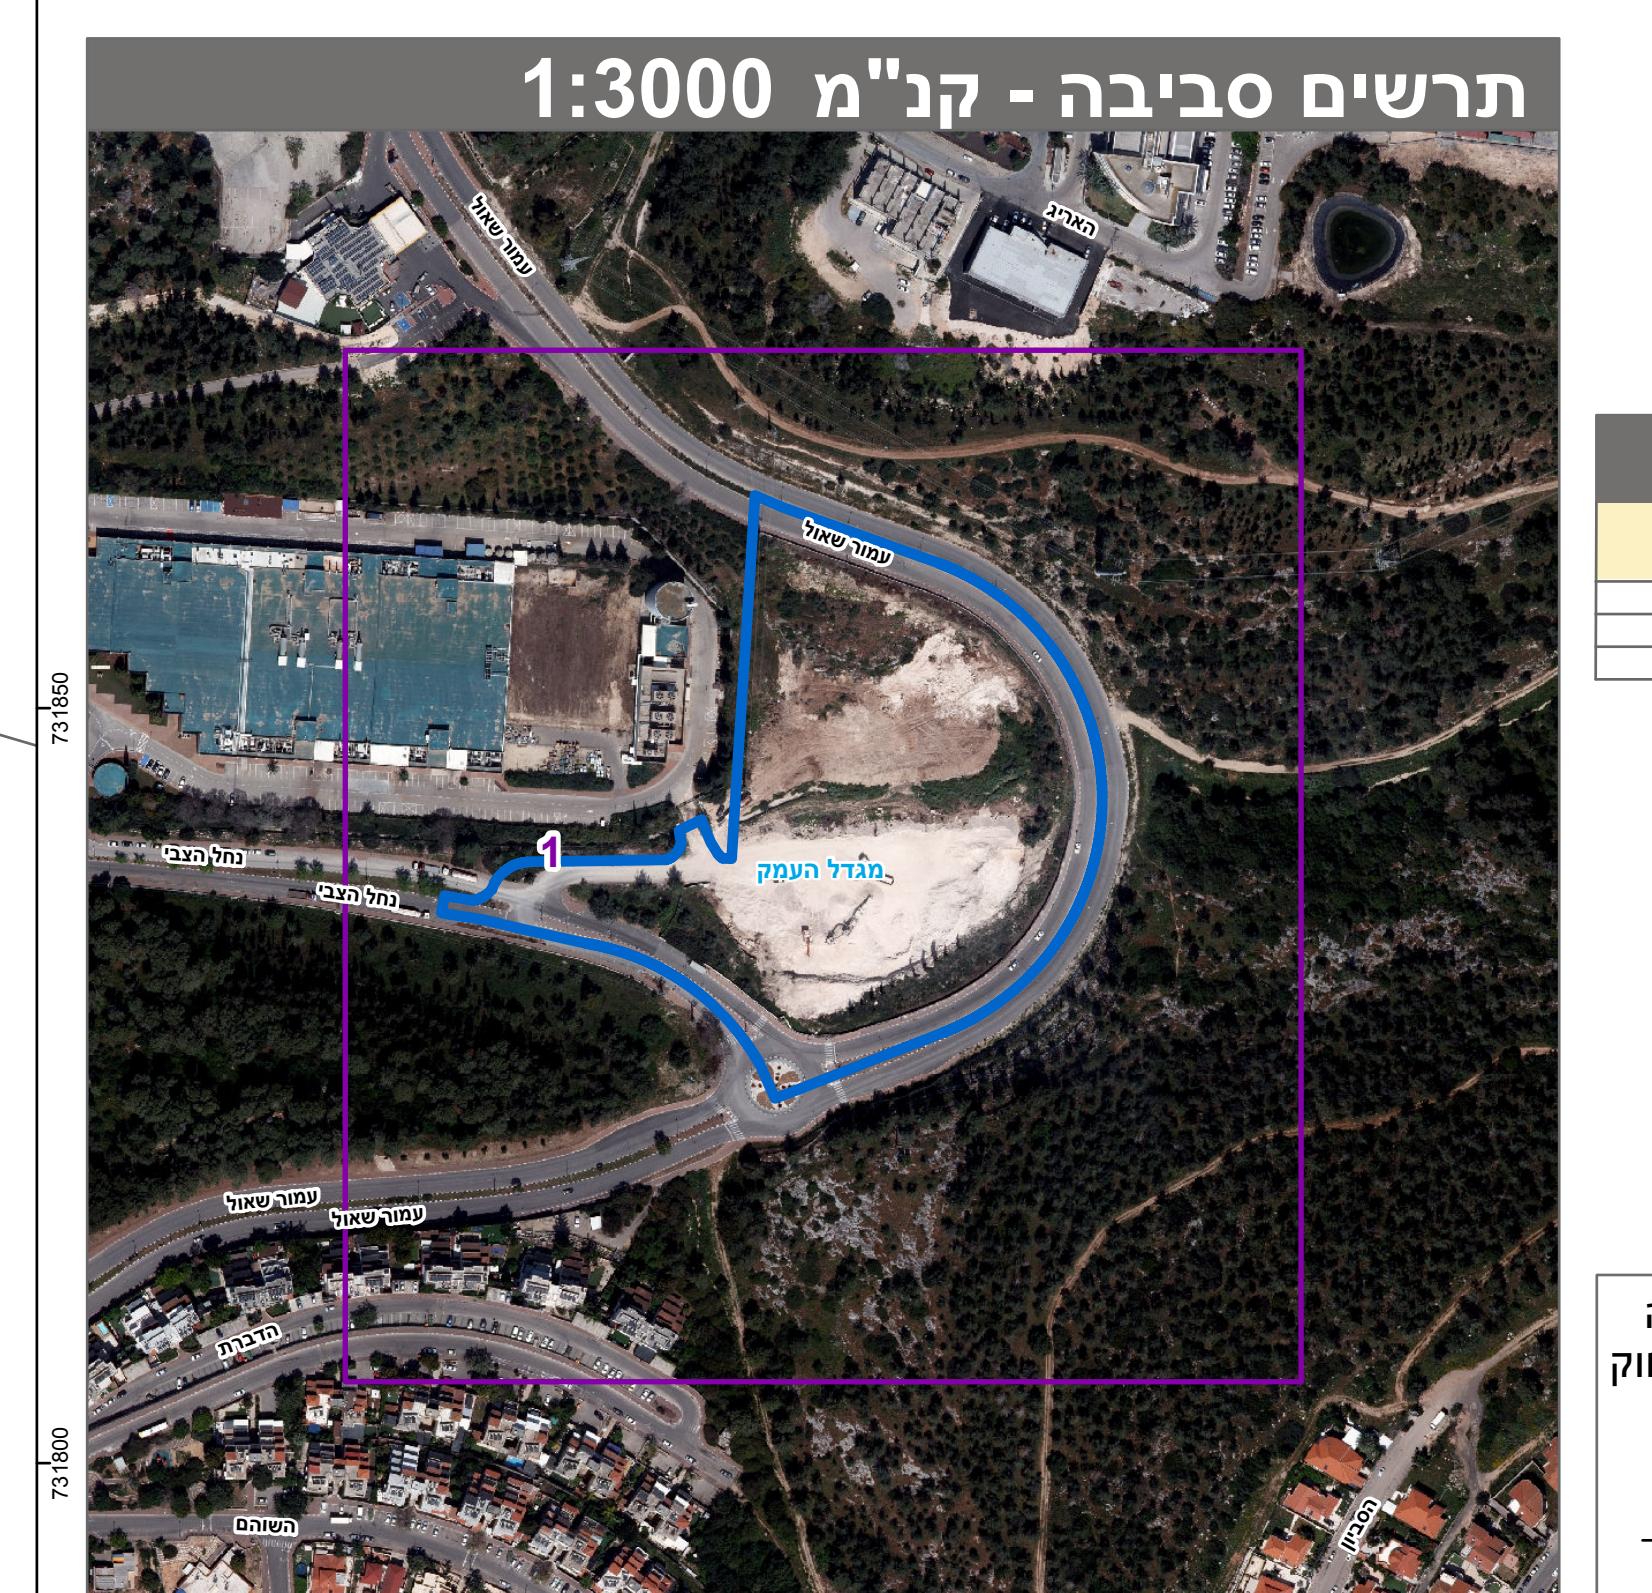

טבלת גושים וחלוקת*			
מספר חלקיות בחלוקתינו	מספר חלקיות בשלםותן	חלק/ כל הגוש	מספר גוש
4-5, 35, 92		חלק	17451
51		חלק	17452
102		חלק	17454

שם המודד	תאריך	מספר רשיון	חתימה	584	חימש שבチ	דיקן הcano הכחול והקדستر: קו כחול (בלבד) בrama אנגלית	ולתקנות המודדים שבתוקף.	על ידי <u>יום 11/07/2018</u> והוא הוכנה לפי הוראות נוהל מבא"ת בהתאם להוראות הריני מצהיר בזאת כי המפה הטופוגרפית/המצבית המהווה רקע לתכנית זו, נערך	* הרשימה המלאה מפורטת בהוראות התכנית / בהודעה שפורסמה בעיתונות וברשותות
----------	-------	------------	-------	-----	----------	---	-------------------------	---	---