


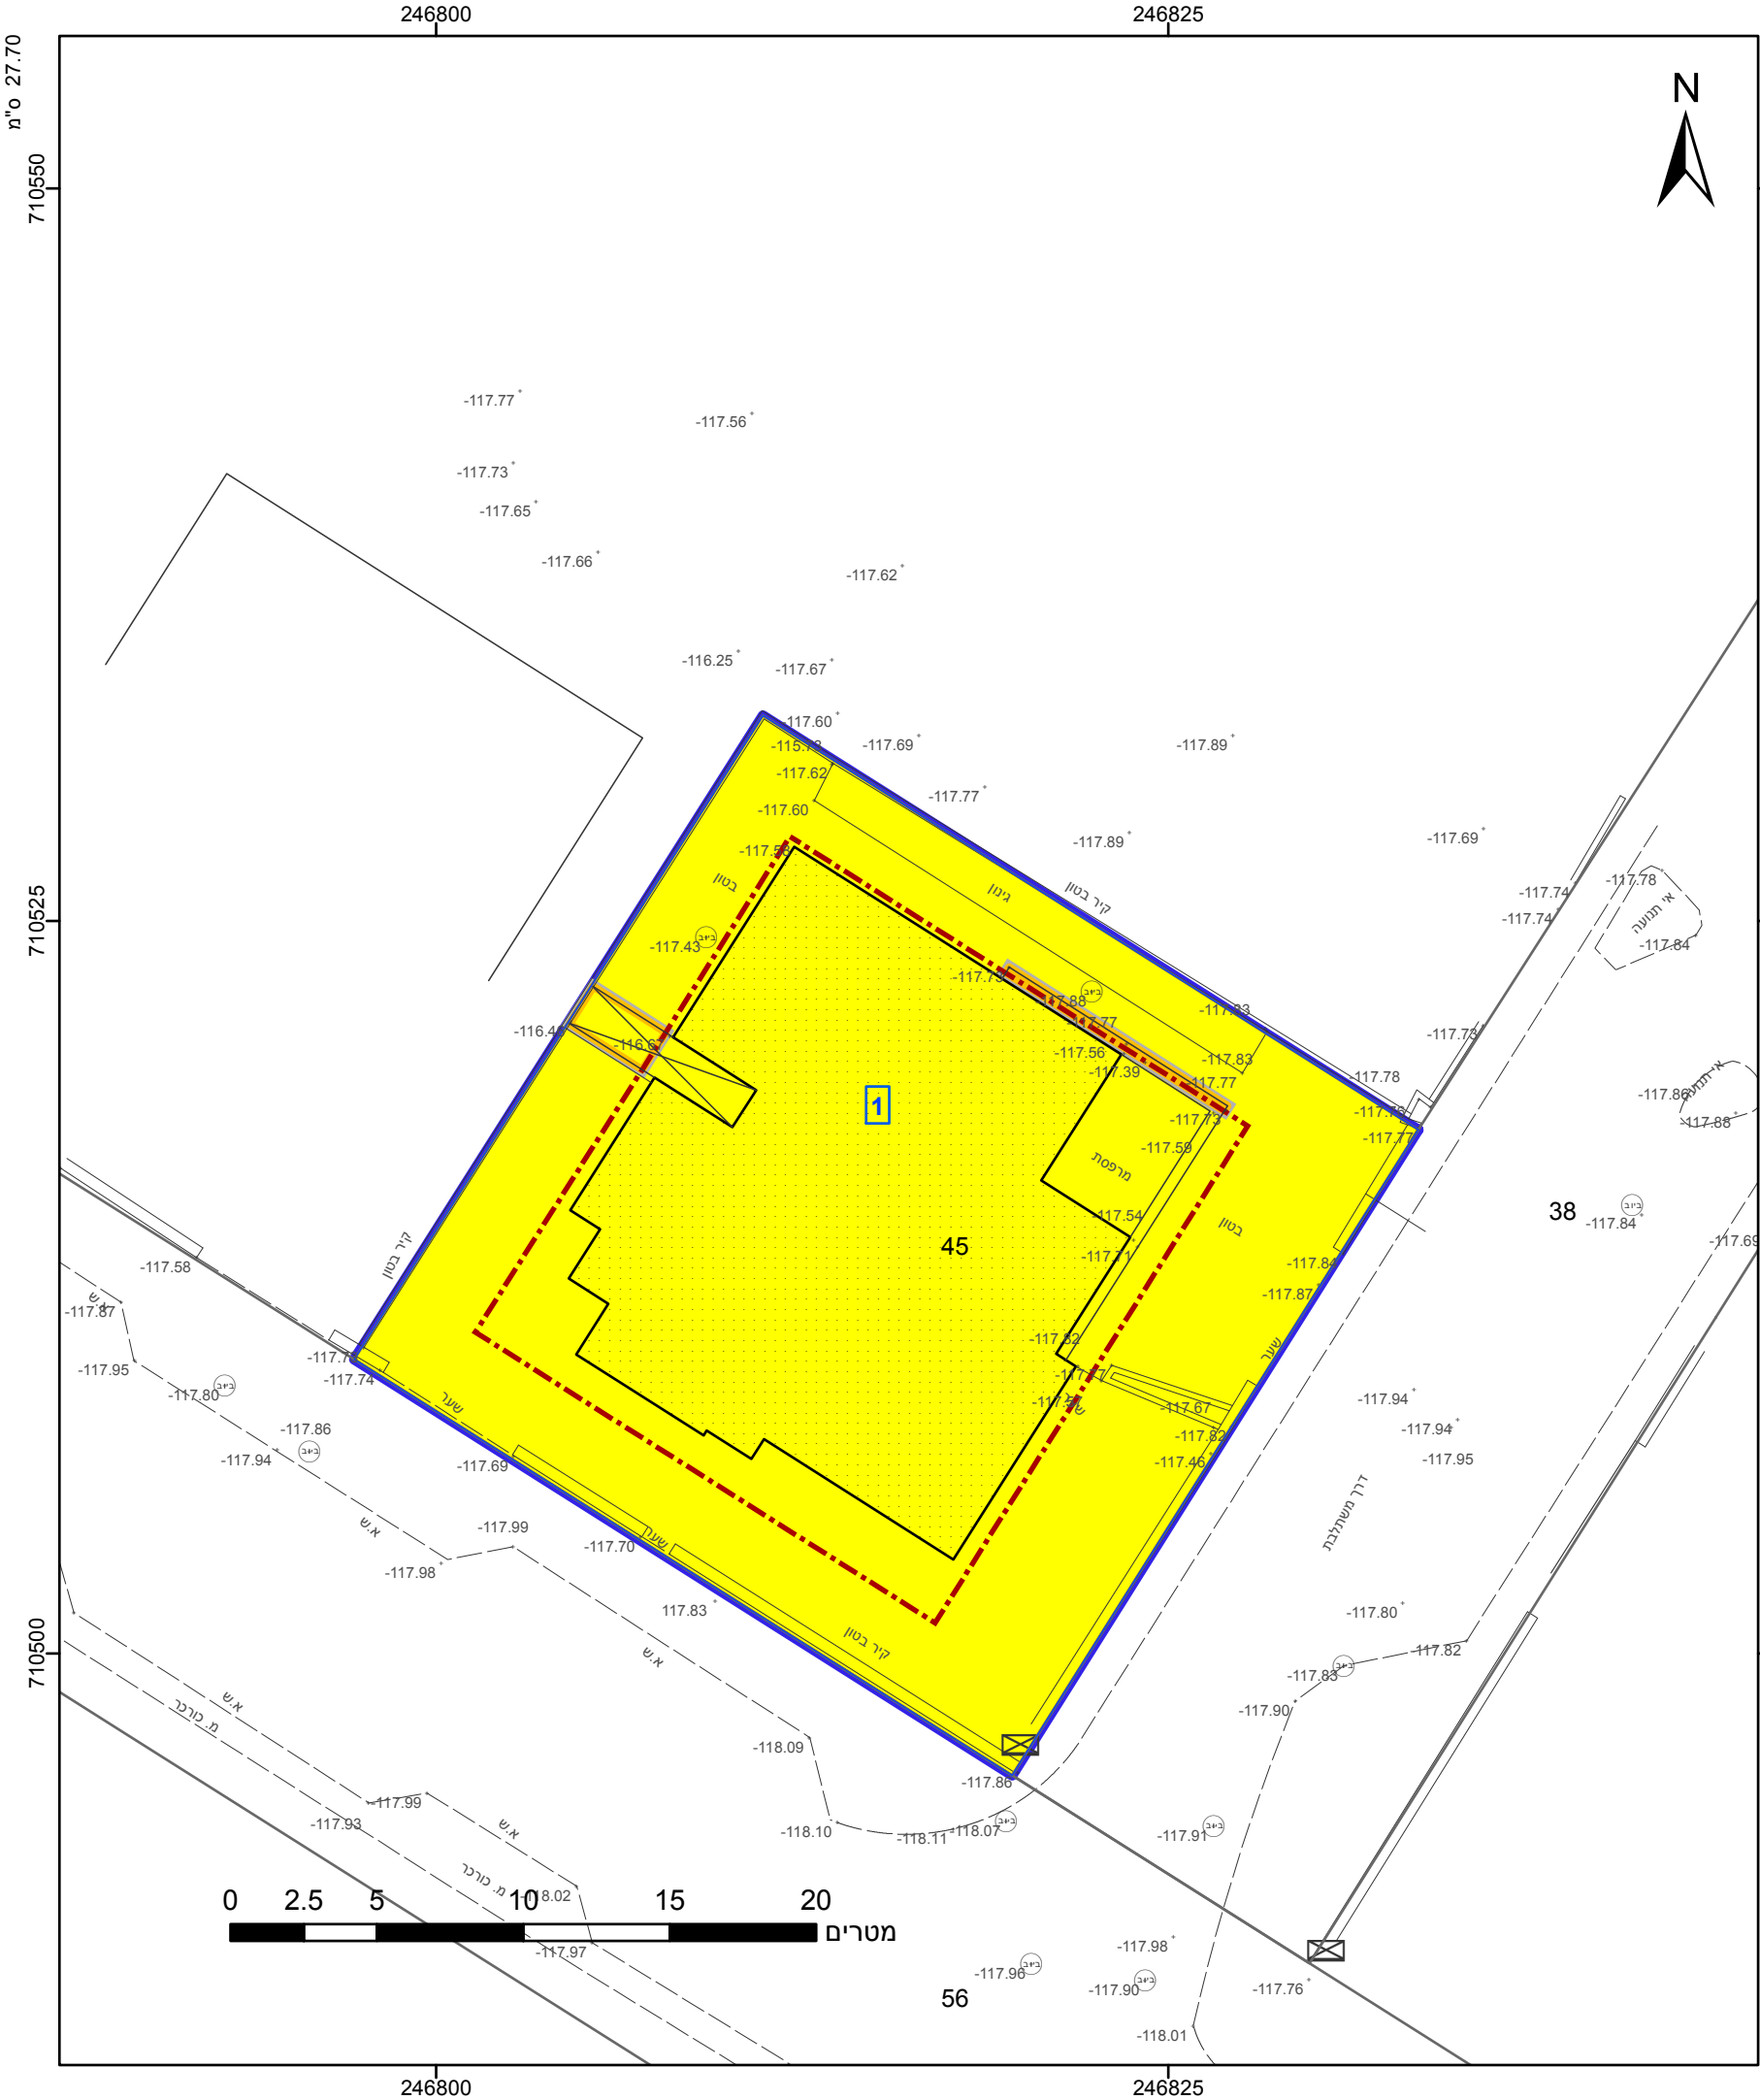

מקרא

גבול התכנית

1234

גוש

גבול גוש ומספרו

5

תא שטח ומספרו

1

מספר הדרך

2

קווי בנין

3

רוחב הדרך

4

מגורים א

מבנה להריסה

קו-בנין

203-0635318

אישורים בתכנית מס' 203-0635318

הריני מצהיר בזאת כי המפה הטופוגרפית/המצבית המהווה רקע לתכנית זו, נערכה על ידי ביום 03-05-2018 והיא הוכנה לפי הוראות נוהל מבא"ת ובהתאם להוראות החוק ולתקנות המודדים שבתוקף. דיוק הקו הכחול והקדסטר: מדידה גרפית

חוסין

שם המודד

934

מספר רישיון

תאריך

חתימה

חוק התכנון והבנייה, התשכ"ה - 1965	
תכנית מתאר מקומית	
מס' 203-0635318	
ג/24219הגדלת אחוזי בניה - בית שאן	
תשריט מצב מוצע	
גיליון 1	מתוך 1
מחוז	צפון
מרחב תכנון מקומי	בית שאן
רשות מקומית	בית שאן
ישוב	בית שאן
תכנית בסמכות	מחוזית
איחוד וחלוקה	ללא איחוד וחלוקה
היתרים או הרשאות	תכנית שמכוחה ניתן להוציא היתרים או הרשאות
מונה תדפיס התשריט	8
מועד הפקה	21/07/2019
שטח התכנית	0.691 דונם
קנה מידה	1:250
שמות*	
מגיש תכנית	תורגמאן הראל
עורך ראשי	חוסין עבד אלחלים

בעלי ענין בקרקע*

טבלת גושים וחלקות*			
מספר גוש	חלק/כל הגוש	מספרי חלקות בשלמותן	מספרי חלקות בחלקיותן
20985	חלק	45	



שנת צילום אוויר: 2017-2018
מספר תכנית: 203-0635318, מספר גירסת תשריט: 8