


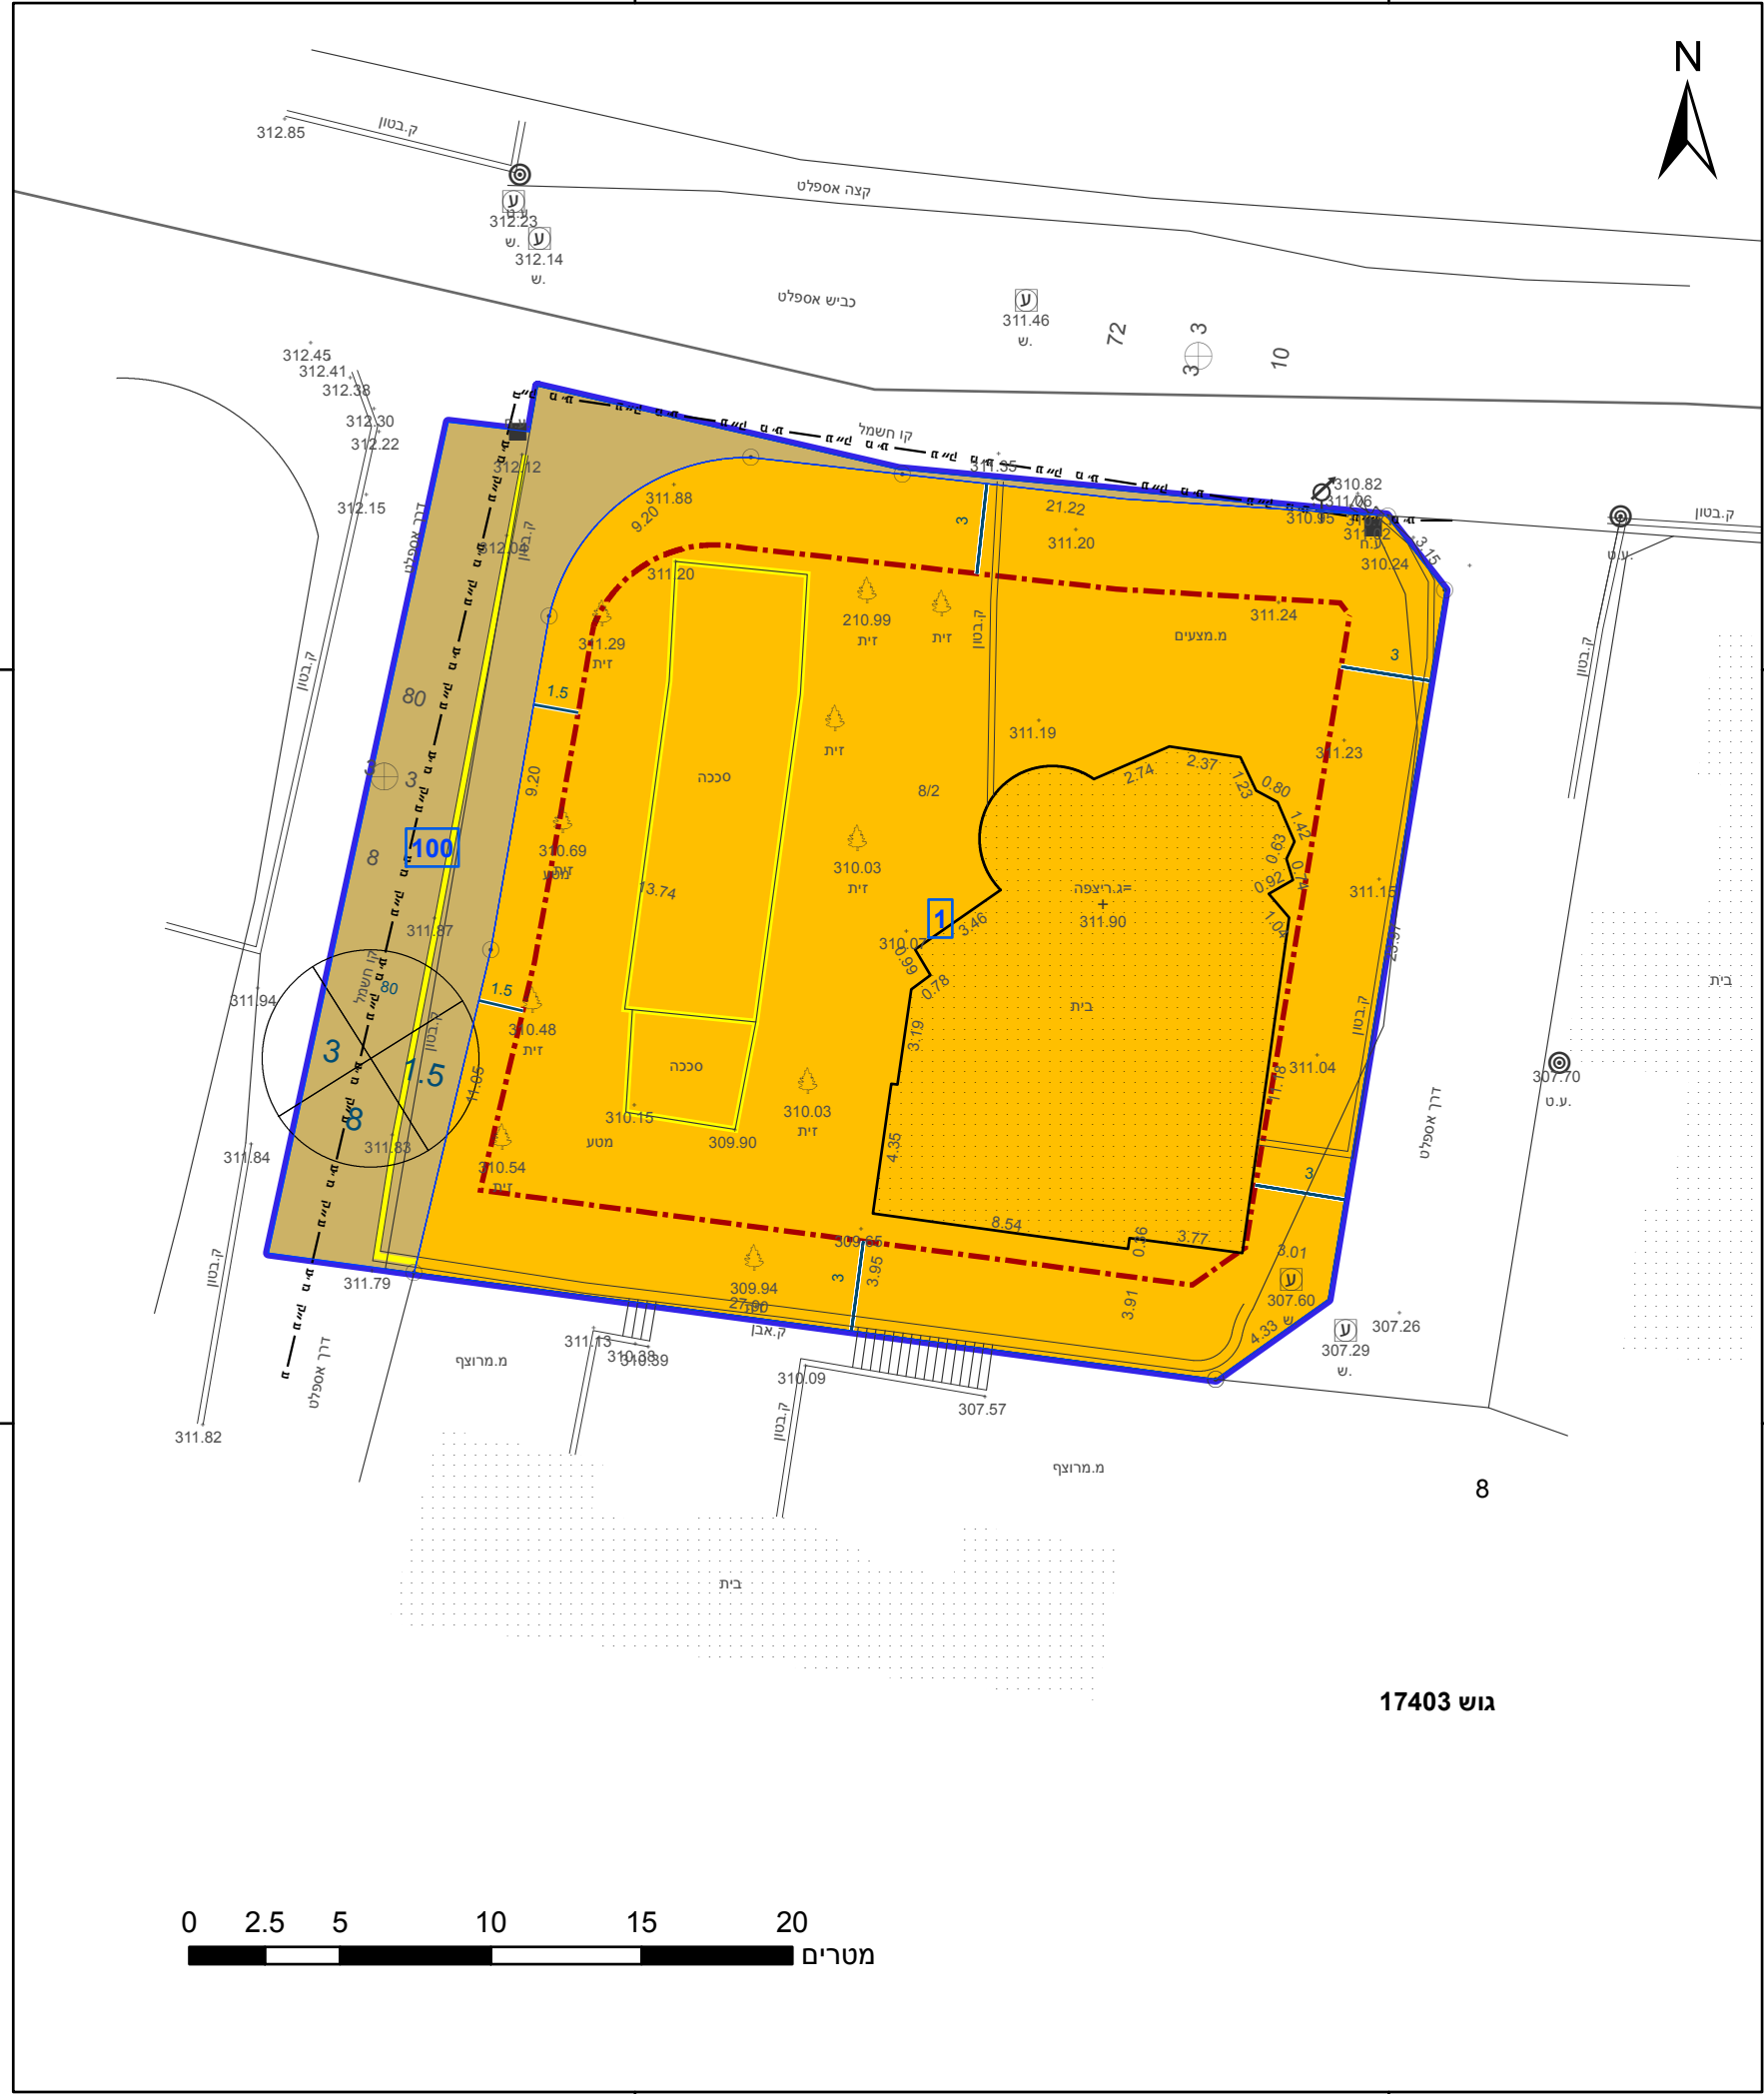

מקרא

גבול התכנית

גוש 1234

גבול גוש ומספרו

גבול חלקה ומספרה

5

תא שטח ומספרו

1

מספר הדרך

2

קווי בנין

3

רוחב הדרך

4

מגורים ב

דרך מאושרת

קו-בנין

להריסה

מידות

תשריט מצב מוצע

גיליון 1

מתוך 1

מחוז

צפון

מרחב תכנון מקומי

מבוא העמקים

רשות מקומית

כפר כנא

ישוב

כפר כנא

תכנית בסמכות

מקומית

איחוד וחלוקה

ללא איחוד וחלוקה

היתרים או הרשאות

תכנית שמכוחה ניתן להוציא היתרים או הרשאות

מונה תדפיס התשריט

8

מועד הפקה

18/07/2019

13:06

שטח התכנית

0.9813 דונם

קנה מידה

1:250

שמות*

מגיש תכנית

רשות מקומית תאגיד: מועצה מקומית כפר כנא

עורך ראשי

ראג'ב דובעי תאגיד: ז.ר.מ. אדריכלים בע"מ

יזם

רשות מקומית תאגיד: מועצה מקומית כפר כנא

אישורים בתכנית מס' 257-0729541

הריני מצהיר בזאת כי המפה הטופוגרפית/המצבית המהווה רקע לתכנית זו, נערכה על ידי ביום 28-03-2019 והיא הוכנה לפי הוראות נוהל מבא"ת ובהתאם להוראות החוק ולתקנות המודדים שבתוקף. דיוק הקו הכחול והקדסטר: מדידה גרפית

אוסאמה אליאס

שם המודד

691

מספר רשיון

תאריך

חתימה

חוק התכנון והבנייה, התשכ"ה - 1965

תכנית מפורטת

מס' 257-0729541

שינוי בקו בניין, כפר-כנא

תשריט מצב מוצע

גיליון 1

מתוך 1

מחוז

צפון

מרחב תכנון מקומי

מבוא העמקים

רשות מקומית

כפר כנא

ישוב

כפר כנא

תכנית בסמכות

מקומית

איחוד וחלוקה

ללא איחוד וחלוקה

היתרים או הרשאות

תכנית שמכוחה ניתן להוציא היתרים או הרשאות

מונה תדפיס התשריט

8

מועד הפקה

18/07/2019

13:06

שטח התכנית

0.9813 דונם

קנה מידה

1:250

שמות*

מגיש תכנית

רשות מקומית תאגיד: מועצה מקומית כפר כנא

עורך ראשי

ראג'ב דובעי תאגיד: ז.ר.מ. אדריכלים בע"מ

יזם

רשות מקומית תאגיד: מועצה מקומית כפר כנא

בעלי עניין בקרקע*

אחר

תאגיד: כפר כנא

טבלת גושים וחלקות*			
מספר גוש	חלק/ כל הגוש	מספרי חלקות בשלמותן	מספרי חלקות בחלקיותן
17403	חלק		8

הרשימה המלאה מפורטת בהוראות התכנית / בהודעה שפורסמה בעיתונות וברשומות

תרשים התמצאות - קנ"מ 1:1250

מבוא העמקים

1

גלילי-אזור כפר פנא