


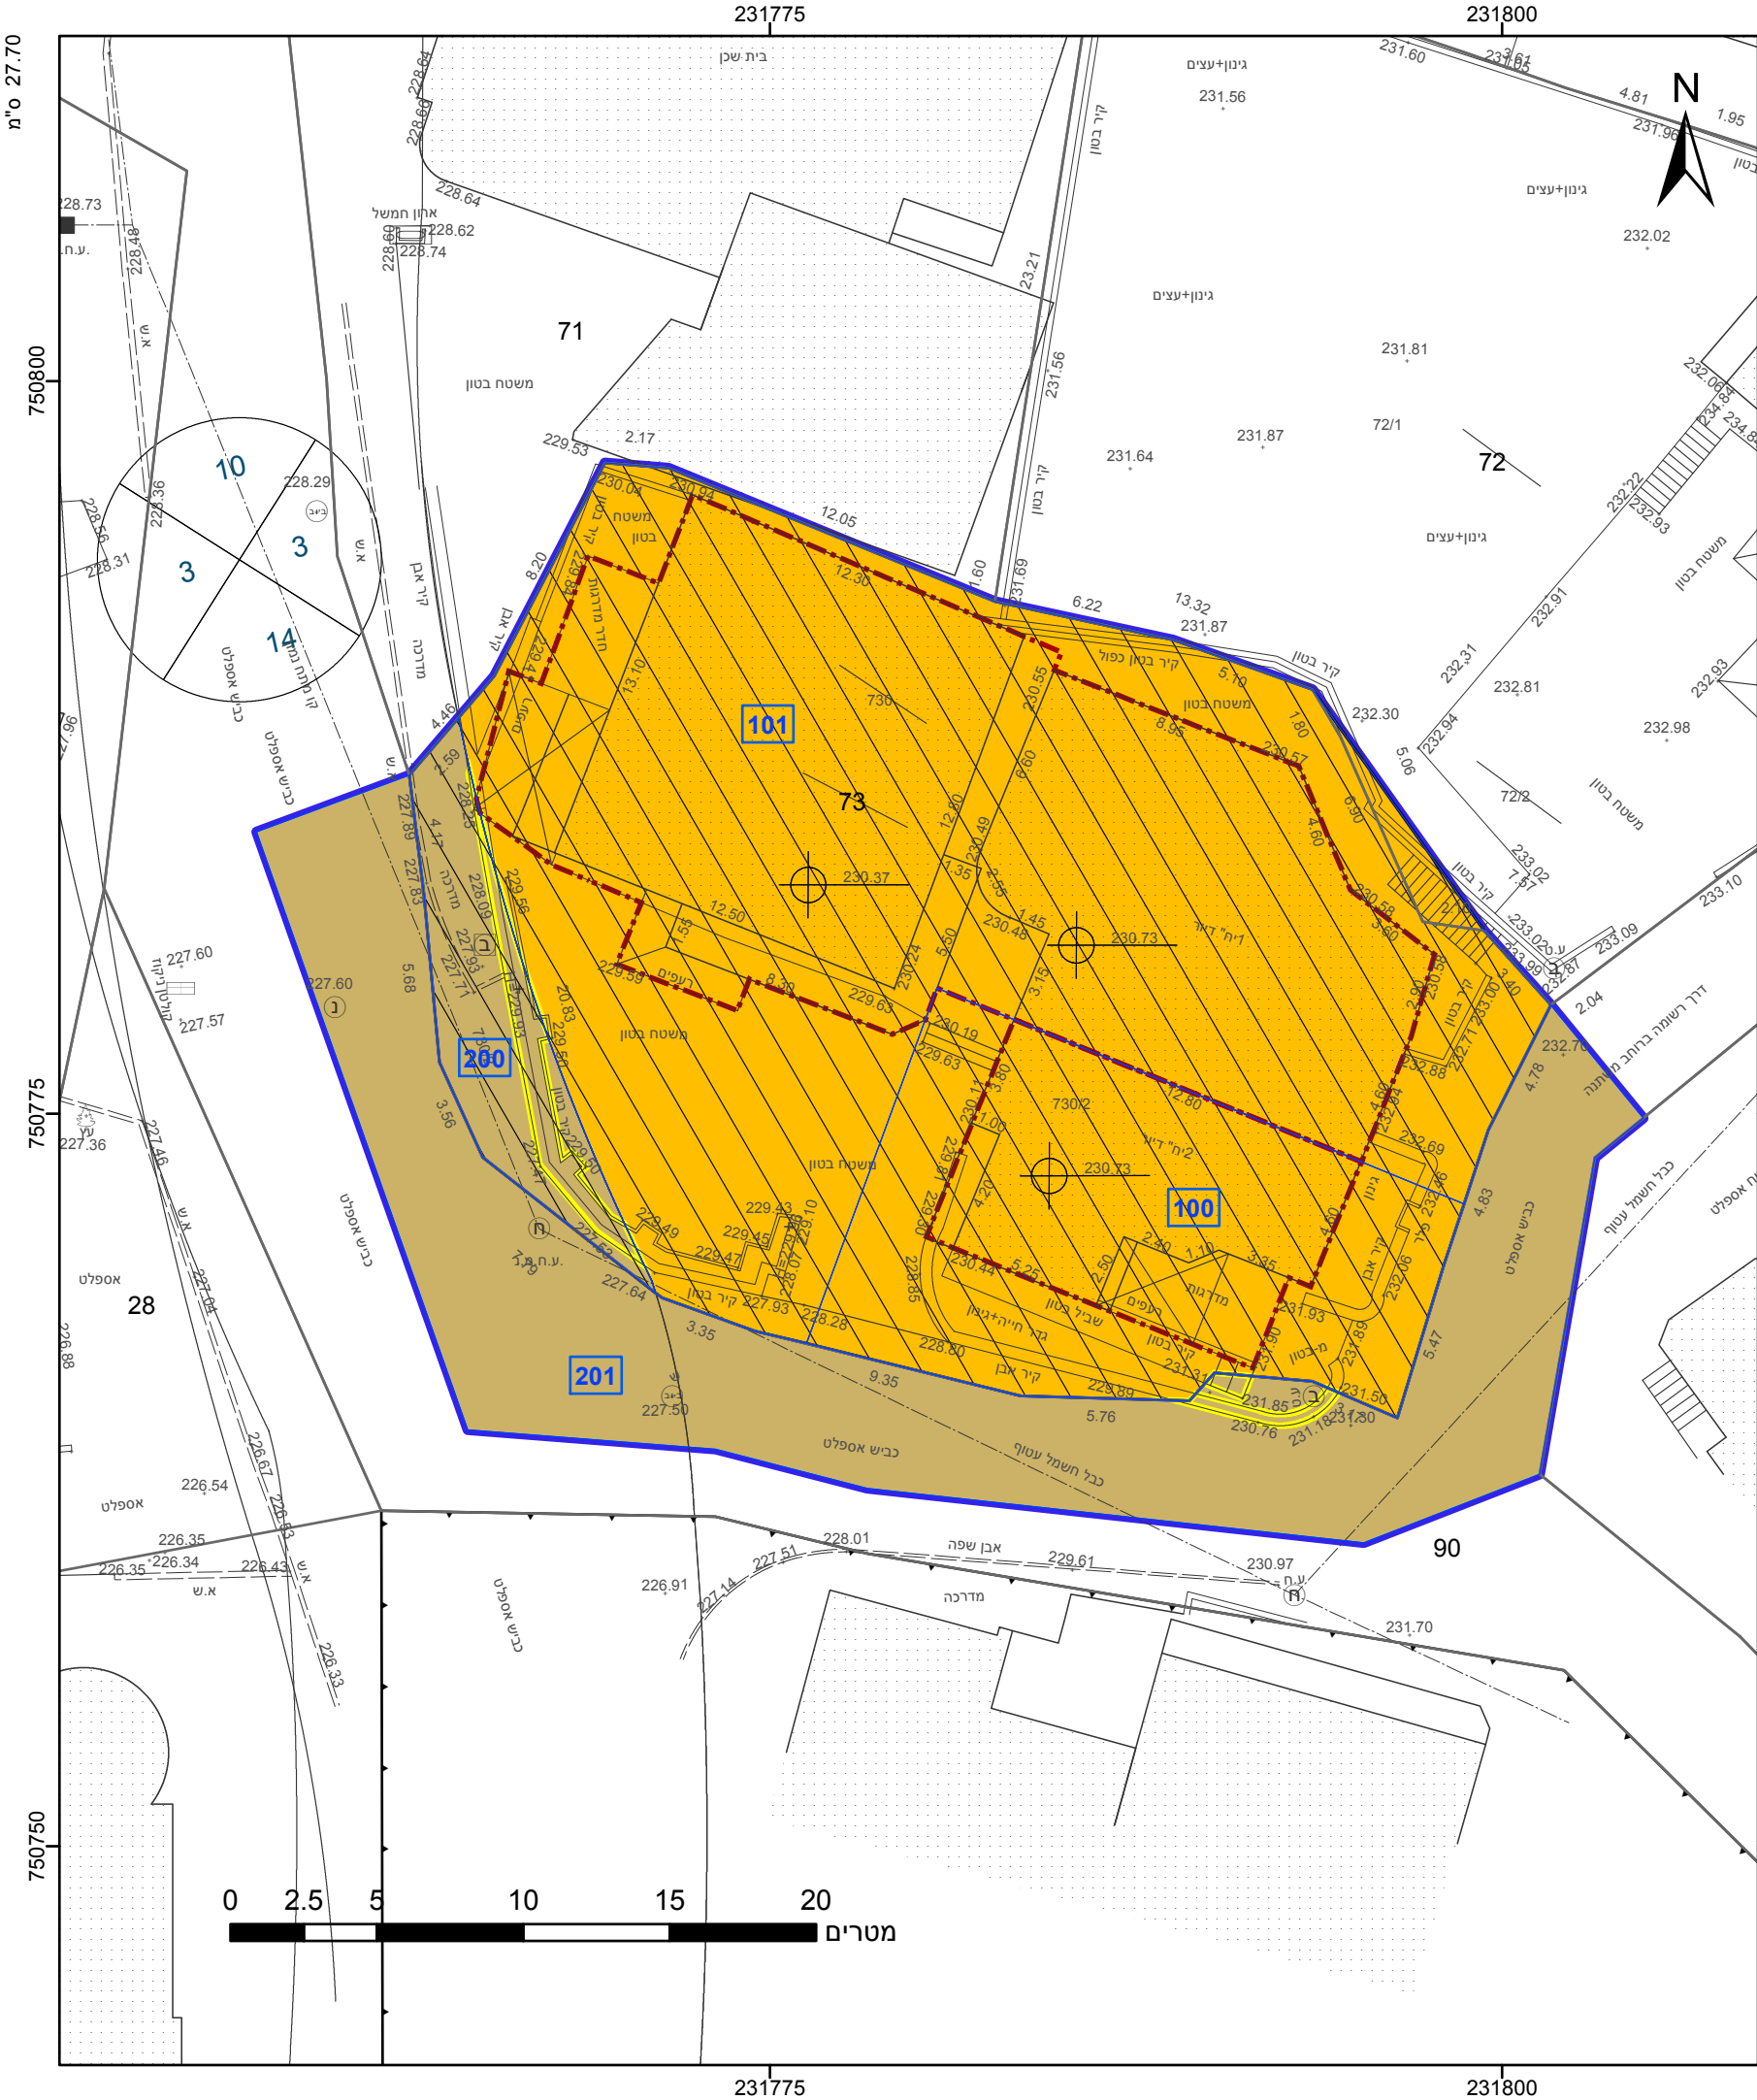

מקרא

גבול התכנית

1234

גוש

גבול גוש ומספרו

5

תא שטח ומספרו

1

מספר הדרך

2

קווי בנין

3

רוחב הדרך

4

מגורים ב

דרך מאושרת

שטח לאיחוד וחלוקה חדשה

מבנה להריסה

קו-בנין

262-0611392 מס' בתכנית

הרינו מצהיר בזאת כי המפה הטופוגרפית/המצבית המהווה רקע לתכנית זו, נערכה על ידי ביום 09.08.2017 והיא הוכנה לפי הוראות נוהל מבא"ת ובהתאם להוראות החוק ולתקנות המודדים שבתוקף. דיוק הקו הכחול והקדסטר: מדידה אנליטית מלאה ברמת תצ"ר

1053

מספר רשיון

יאסין בכר

שם המודד

תאריך

חתימה

חוק התכנון והבנייה, התשכ"ה - 1965	
תכנית מפורטת	
מס' 262-0611392	
תוספת זכויות בניה ושינוי בקווי בניה-עראבה.	
תשריט מצב מוצע	
גיליון 1	מתוך 1
מחוז	צפון
מרחב תכנון מקומי	לב הגליל
רשות מקומית	עראבה
ישוב	עראבה
תכנית בסמכות	מקומית
איחוד וחלוקה	איחוד ואו חלוקה בהסכמת כל הבעלים בכל תחום התכנית/בחלק מתחום התכנית
היתרים או הרשאות	תכנית שמכוחה ניתן להוציא היתרים או הרשאות
מונה תדפיס התשריט	4
מועד הפקדה	03/07/2019
שטח התכנית	1.174 דונם
קנה מידה	1:250
שמות*	
מגיש תכנית	נואל עראבי
עורך ראשי	יוסף סח
יזם	נואל עראבי

בעלי עניין בקרקע*

טבלת גושים וחלקות*			
מספר גוש	חלק	מספרי חלקות בשלמותן	מספרי חלקות בחלקיותן
19383	73	72	90

שנת צילום אוויר: 2017-2018
מספר תכנית: 262-0611392, מספר גירסת תשריט: 4