

מקרא



- מגורים א
- מגורים ב/שוב כפרי
- מבנה להריסה
- קו-בנין
- מידות
- עץ/עצים לשימור

חוק התכנון והבנייה, התשכ"ה - 1965
תכנית מתאר מקומית

מס' 253-0627604


ג/24718 - פיצול נחלה 41 (מגרש 43)
ביובל והקצאת מגרש לייעוד מגורים
א'

תשריט מצב מוצע גיליון 1 מתוך 1


מחוז	צפון
מרחב תכנון מקומי	הגליל העליון
רשות מקומית	מבואות החרמון
ישוב	יובל
תכנית בסמכות	מחוזית
איחוד וחלוקה	ללא איחוד וחלוקה
היתרים או הרשאות	תכנית שמכוחה ניתן להוציא היתרים או הרשאות
מונה תדפיס התשריט	6
מועד הפקה	15/07/2019
שטח התכנית	דונם 3.449 קנה מידה 1:250

אישורים בתכנית מס' 253-0627604

תרשים התמצאות - קנ"מ 1:6000

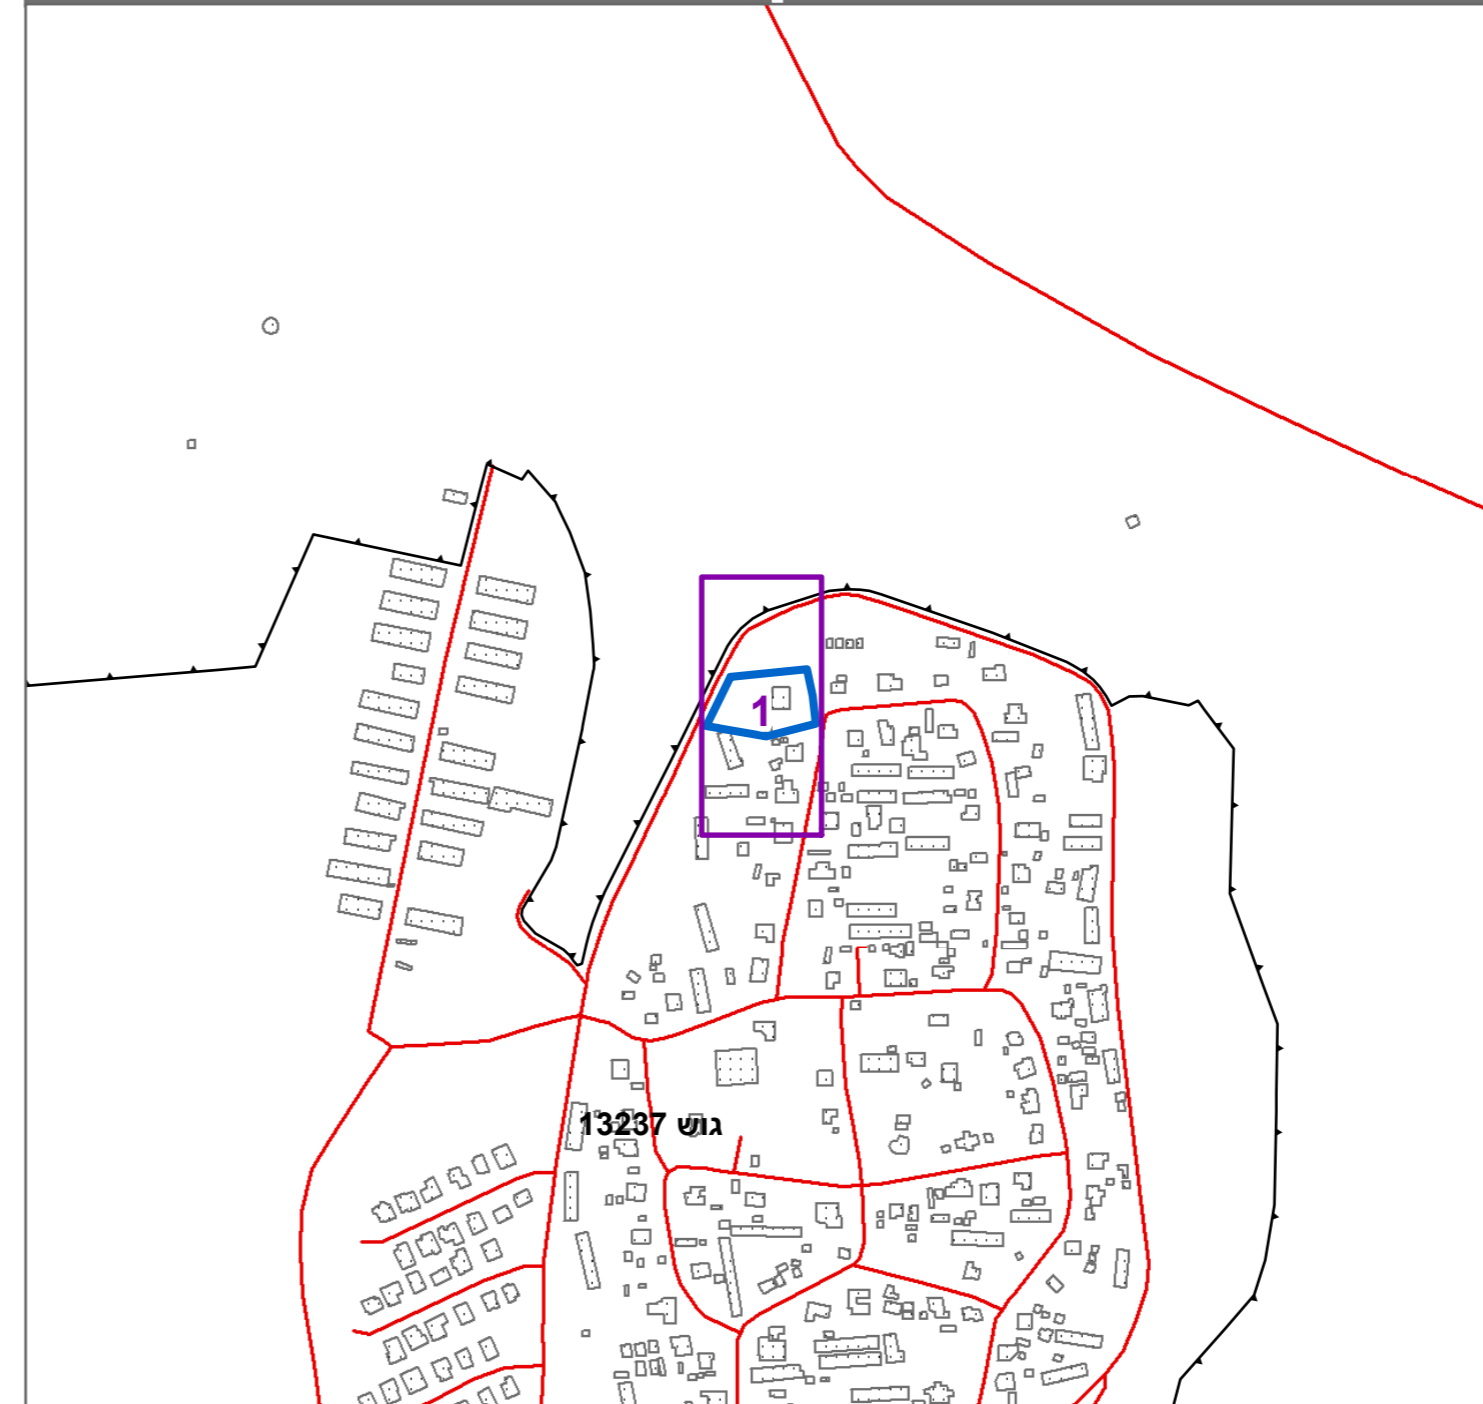

תרשים סביבה - קנ"מ 1:1500

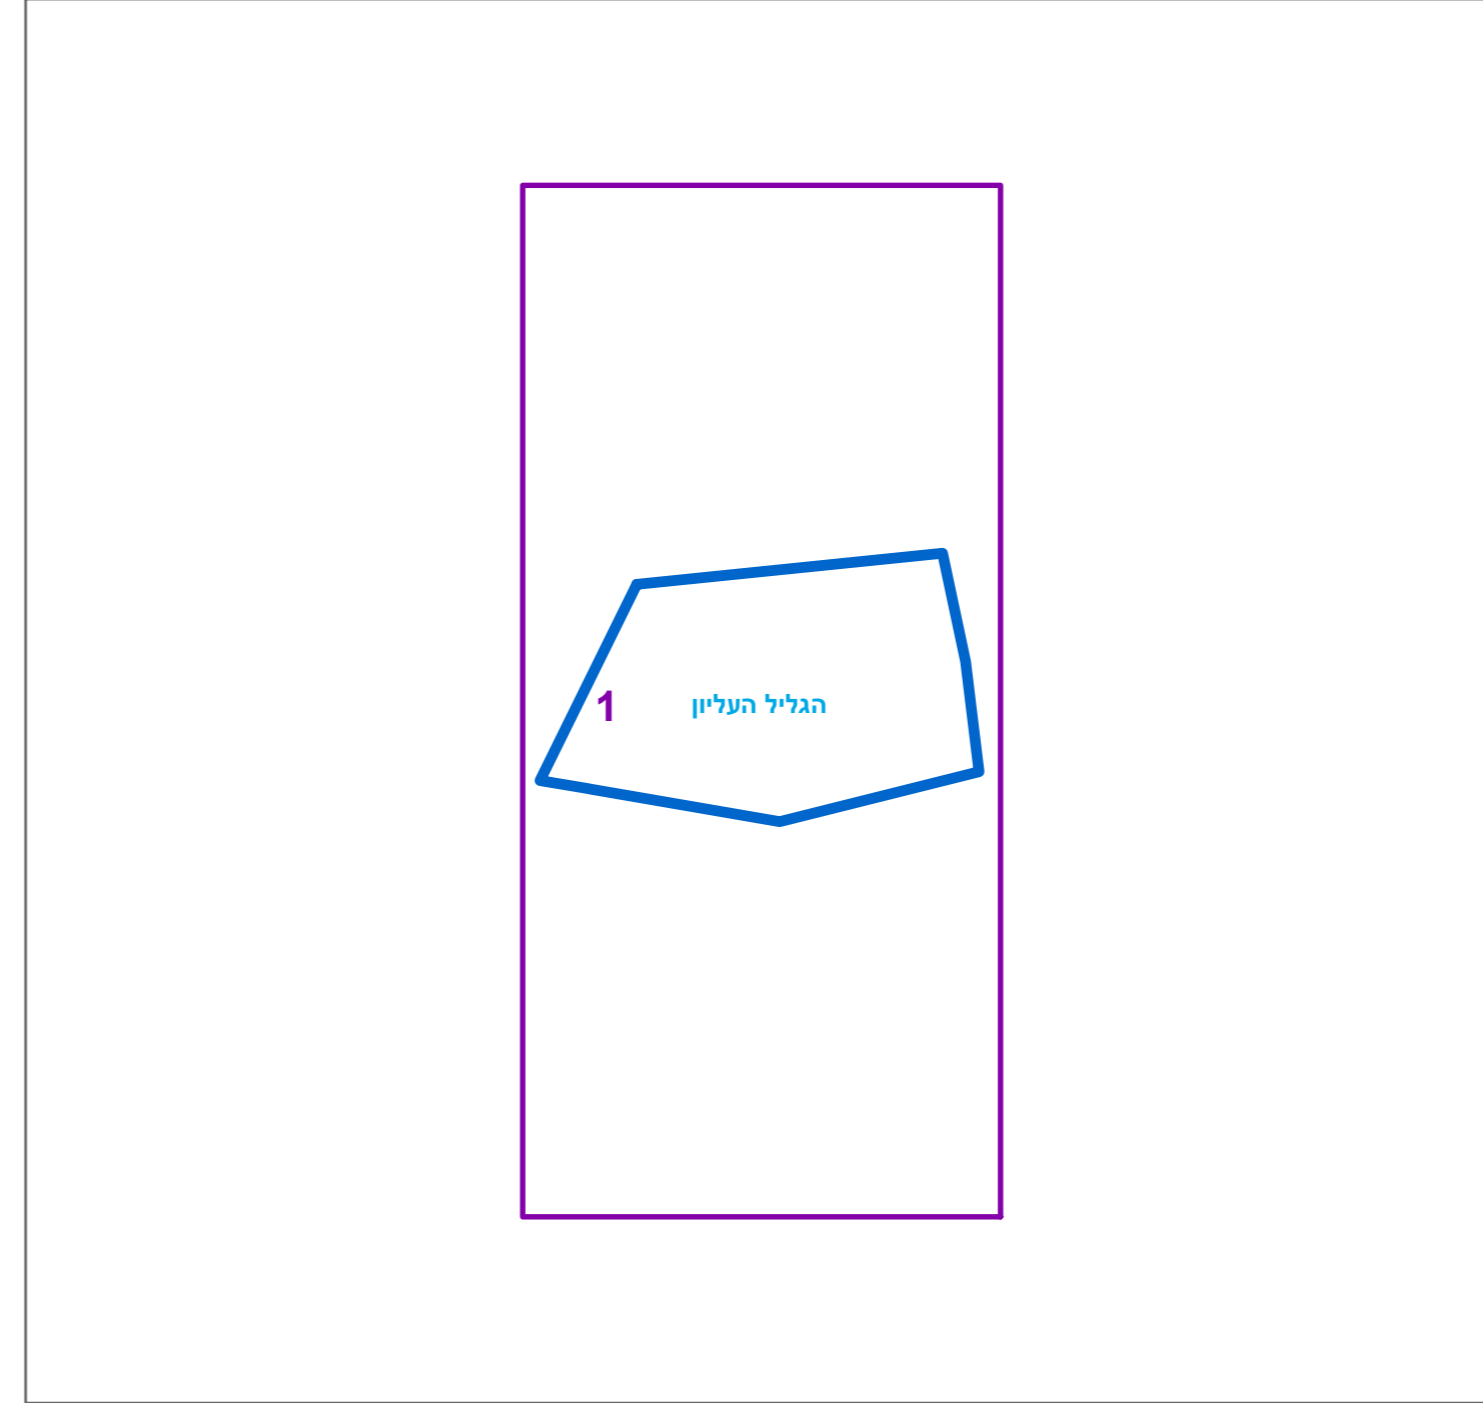

שמות*

מגיש התכנית	אליהו אילון תאגיד:
מגיש התכנית	מרים אליהו תאגיד:
עורך ראשי	מחמוד בריק תאגיד: בריק תכנון אדריכלי ובינוי ערים
יזם	רשות מקומית מושב יובל
יזם	אליהו אילון תאגיד:
יזם	מרים אליהו תאגיד:

בעלי עניין בקרקע*

בבעלות מדינה	תאגיד: רשות מקרקעי ישראל
--------------	--------------------------

טבלת גושים וחלקות*

מספר גוש	כל הגוש/חלק	מספרי חלקות בשלמותן	מספרי חלקות בחלקיותן
13237	43		

* הרשימה המלאה מפורטת בהוראות התכנית / בהודעה שפורסמה בעיתונות וברשומות הרגיני מצהיר בזאת כי המפה הטופוגרפית/המצבית המהווה רקע לתכנית זו, נערכה על ידי ביום 4/2/18 והיא הוכנה לפי הוראות נוהל מבא"ת ובהתאם להוראות החוק ולתקנות המודדים שבתוקף. דיוק הקו הכחול והקדסטור: מדידה גרפית

שם המודד	נפפל מוגרבי	מספר רישון	886
תאריך	חתימה		