


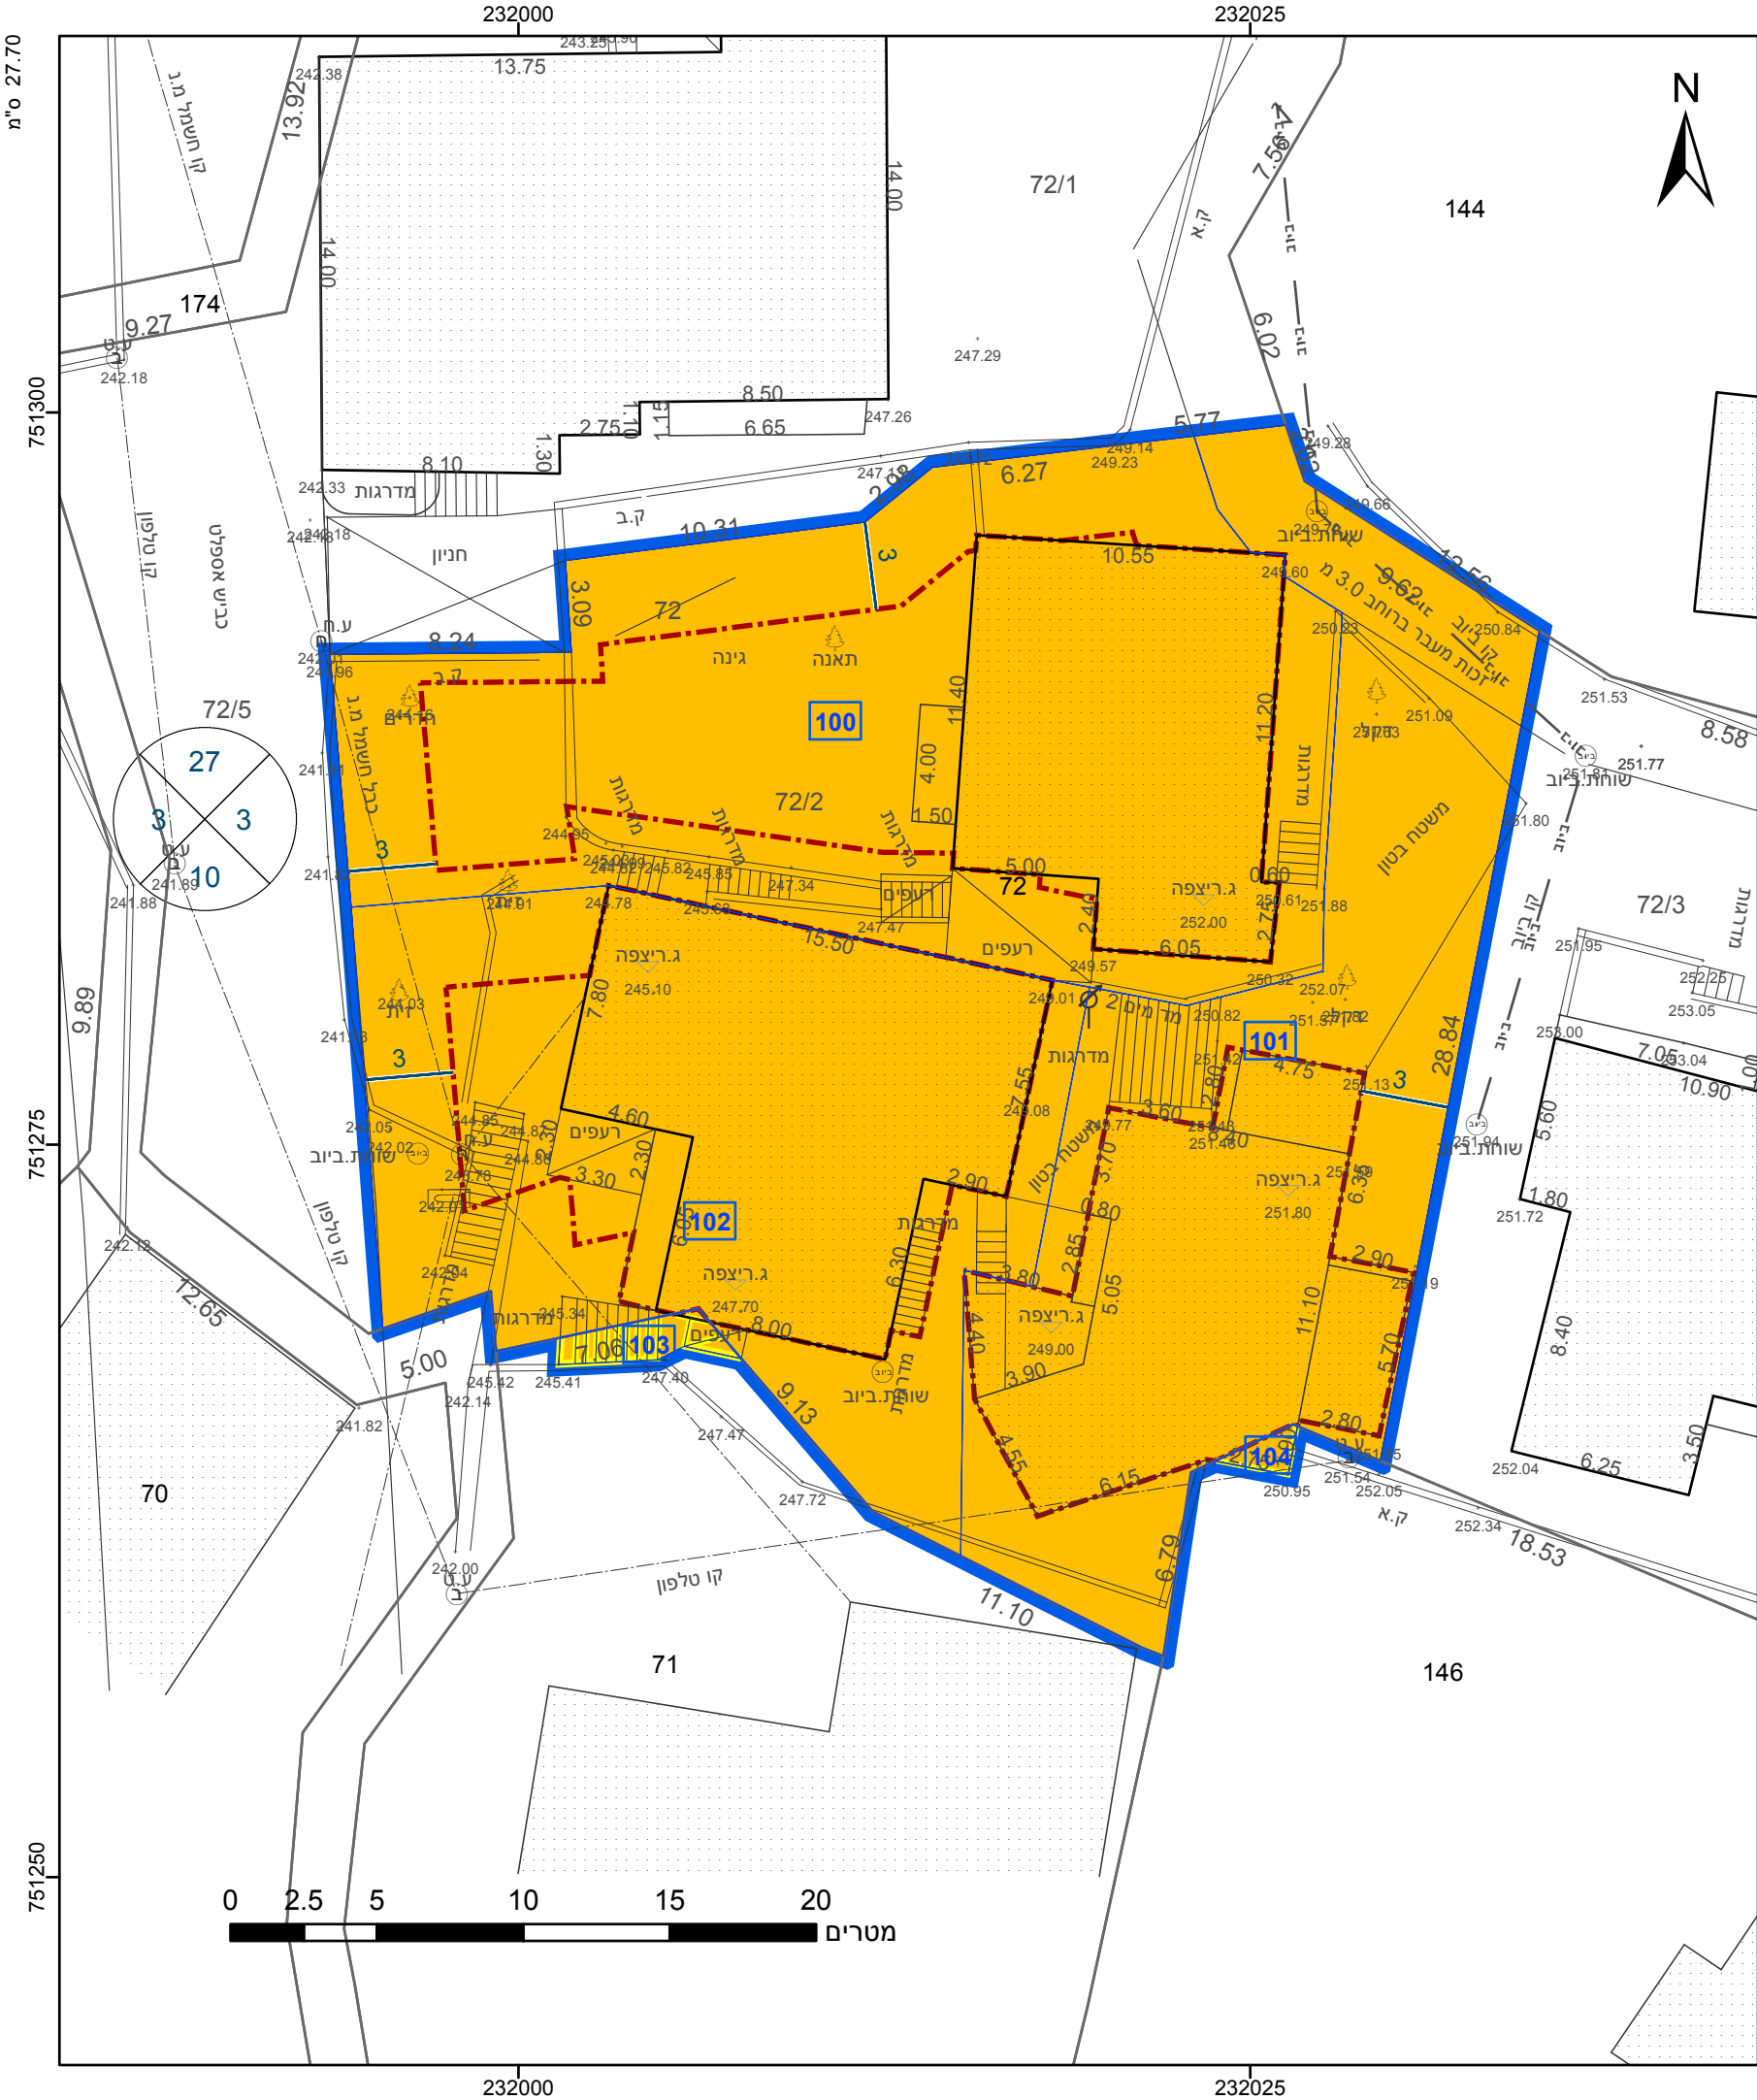

מקרא

גבול התכנית

גוש 1234

גוש ומספר

גבול חלקה ומספרה

גבול התכנית

גוש 1234

גוש ומספר

גבול חלקה ומספרה

מספר הדרכ

קווי בנין

רוחב הדרכ

מספר הדרכ

קווי בנין

רוחב הדרכ

מגורים ב

קו-בנין

להריסה

מידות

מגורים ב

קו-בנין

להריסה

מידות

אישורים בתכנית מס' 262-0767137

הריני מצהיר בזאת כי המפה הטופוגרפית/המצבית המהווה רקע לתכנית זו, נערכה על ידי ביום 01.07.2019 והיא הוכנה לפי הוראות נוהל מבא"ת ובהתאם להוראות החוק ולתקנות המודדים שבתוקף. דיוק הקו הכחול והקדסטר: מדידה אנליטית מלאה ברמת תצ"ר

751

מספר רישיון

בדארנה עבדאללה

שם המודד

תאריך

חתימה

751

מספר רישיון

בדארנה עבדאללה

שם המודד

תאריך

חתימה

חוק התכנון והבנייה, התשכ"ה - 1965	
תכנית מתאר מקומית	
מס' 262-0767137	
חלוקה בהסכמה במגרש מגורים בעראבה	
תשריט מצב מוצע	
גיליון 1	מתוך 1
מחוז	צפון
מרחב תכנון מקומי	לב הגליל
רשות מקומית	עראבה
ישוב	עראבה
תכנית בסמכות	מקומית
איחוד וחלוקה	איחוד ואו חלוקה בהסכמת כל הבעלים בכל תחום התכנית/בחלק מתחום התכנית
היתרים או הרשאות	תכנית שמכוחה ניתן להוציא היתרים או הרשאות
מונה תדפיס התשריט	5
מועד הפקה	21/10/2019
שטח התכנית	1.186 דונם
קנה מידה	1:250
שמות*	
מגיש תכנית	ראסם נעאמנה
עורך ראשי	פאלח גנאים
יזם	ראסם נעאמנה

בעלי ענין בקרקע*

טבלת גושים וחלקות*			
מספר גוש	חלק/ כל הגוש	מספרי חלקות בשלמותן	מספרי חלקות בחלקיותן
19381	חלק		71-72, 146

