


27.70 מ' ס"מ

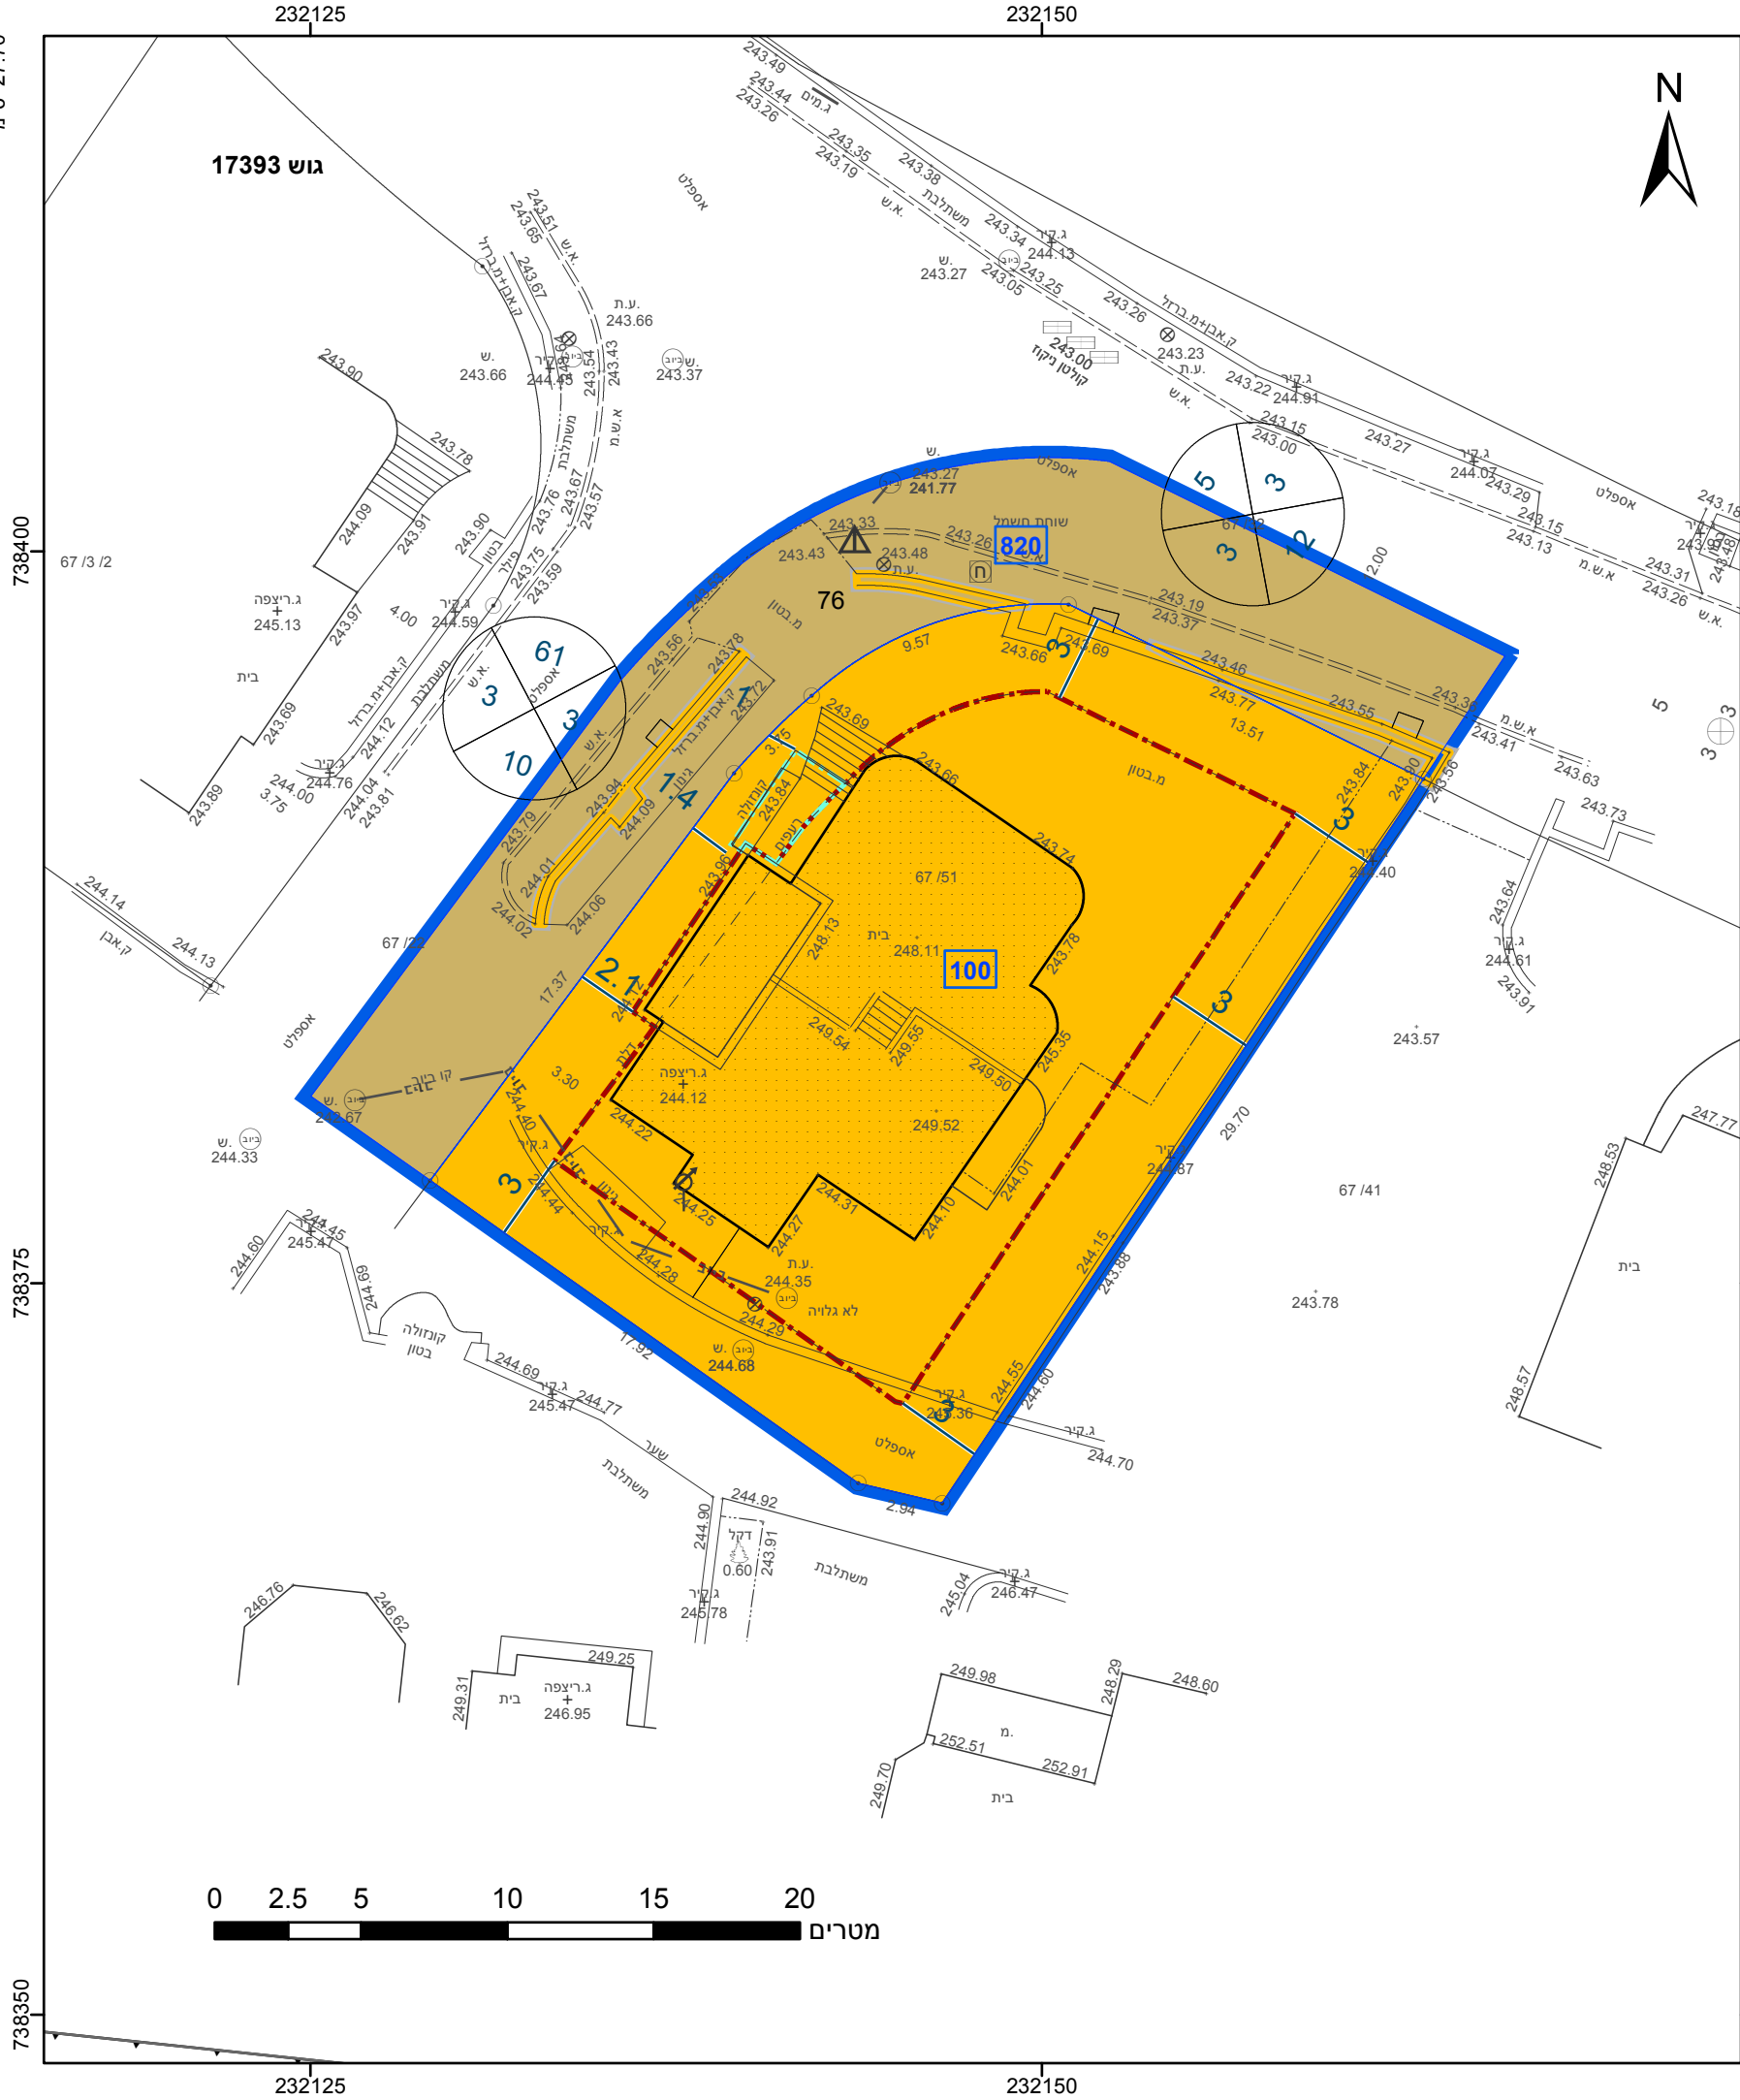

23.2 מ' ס"מ

מקרא

גבול התכנית

גוש 1234

גבול גוש ומספרו

5

תא שטח ומספרו

1

מספר הדרך

קווי בנין

רוחב הדרך

מגורים ב

דרך מאושרת

מבנה להריסה

קו-בנין

קו בנין

מידות

הריני מצהיר בזאת כי המפה הטופוגרפית/המצבית המהווה רקע לתכנית זו, נערכה על ידי ביום 04/03/2019 והיא הוכנה לפי הוראות נוהל מבא"ת ובהתאם להוראות החוק ולתקנות המודדים שבתוקף. דיוק הקו הכחול והקדסטר: מדידה אנליטית מלאה ברמת תצ"ר

אמיל אליאס

שם המודד

1092

מספר רישיון

תאריך

חתימה

אישורים בתכנית מס' 257-0739011

בעלי ענין בקרקע*

בעלים

מרואן טאהא

תאגיד:

טבלת גושים וחלקות*

מספר גוש	חלק/כל הגוש	מספרי חלקות בשלמותן	מספרי חלקות בחלקיותן
17393	חלק		76

תרשים התמצאות - קנ"מ 1:1250

שנת צילום אוויר: 2017-2018

מספר תכנית: 257-0739011, מספר גירסת תשריט: 8

חוק התכנון והבנייה, התשכ"ה - 1965	
תכנית מפורטת	
מס' 257-0739011	
שינוי בהוראות בנייה - כפר כנא	
תשריט מצב מוצע	
גיליון 1	מתוך 1
מחוז	צפון
מרחב תכנון מקומי	מבוא העמקים
רשות מקומית	כפר כנא
ישוב	כפר כנא
תכנית בסמכות	מקומית
איחוד וחלוקה	ללא איחוד וחלוקה
היתרים או הרשאות	תכנית שמכוחה ניתן להוציא היתרים או הרשאות
מונה תדפיס התשריט	8
מועד הפקה	29/10/2019 15:02
שטח התכנית	0.804 דונם קנה מידה 1:250
שמות*	
מגיש תכנית	אשרף טאהא תאגיד:
עורך ראשי	חמדאן חמדאן תאגיד:
יזם	אשרף טאהא תאגיד:

בעלי ענין בקרקע*	
בעלים	מרואן טאהא תאגיד:

טבלת גושים וחלקות*			
מספר גוש	חלק/כל הגוש	מספרי חלקות בשלמותן	מספרי חלקות בחלקיותן
17393	חלק		76

הרשימה המלאה מפורטת בהוראות התכנית / בהודעה שפורסמה בעיתונות וברשומות

תרשים התמצאות - קנ"מ 1:1250

שנת צילום אוויר: 2017-2018

מספר תכנית: 257-0739011, מספר גירסת תשריט: 8