


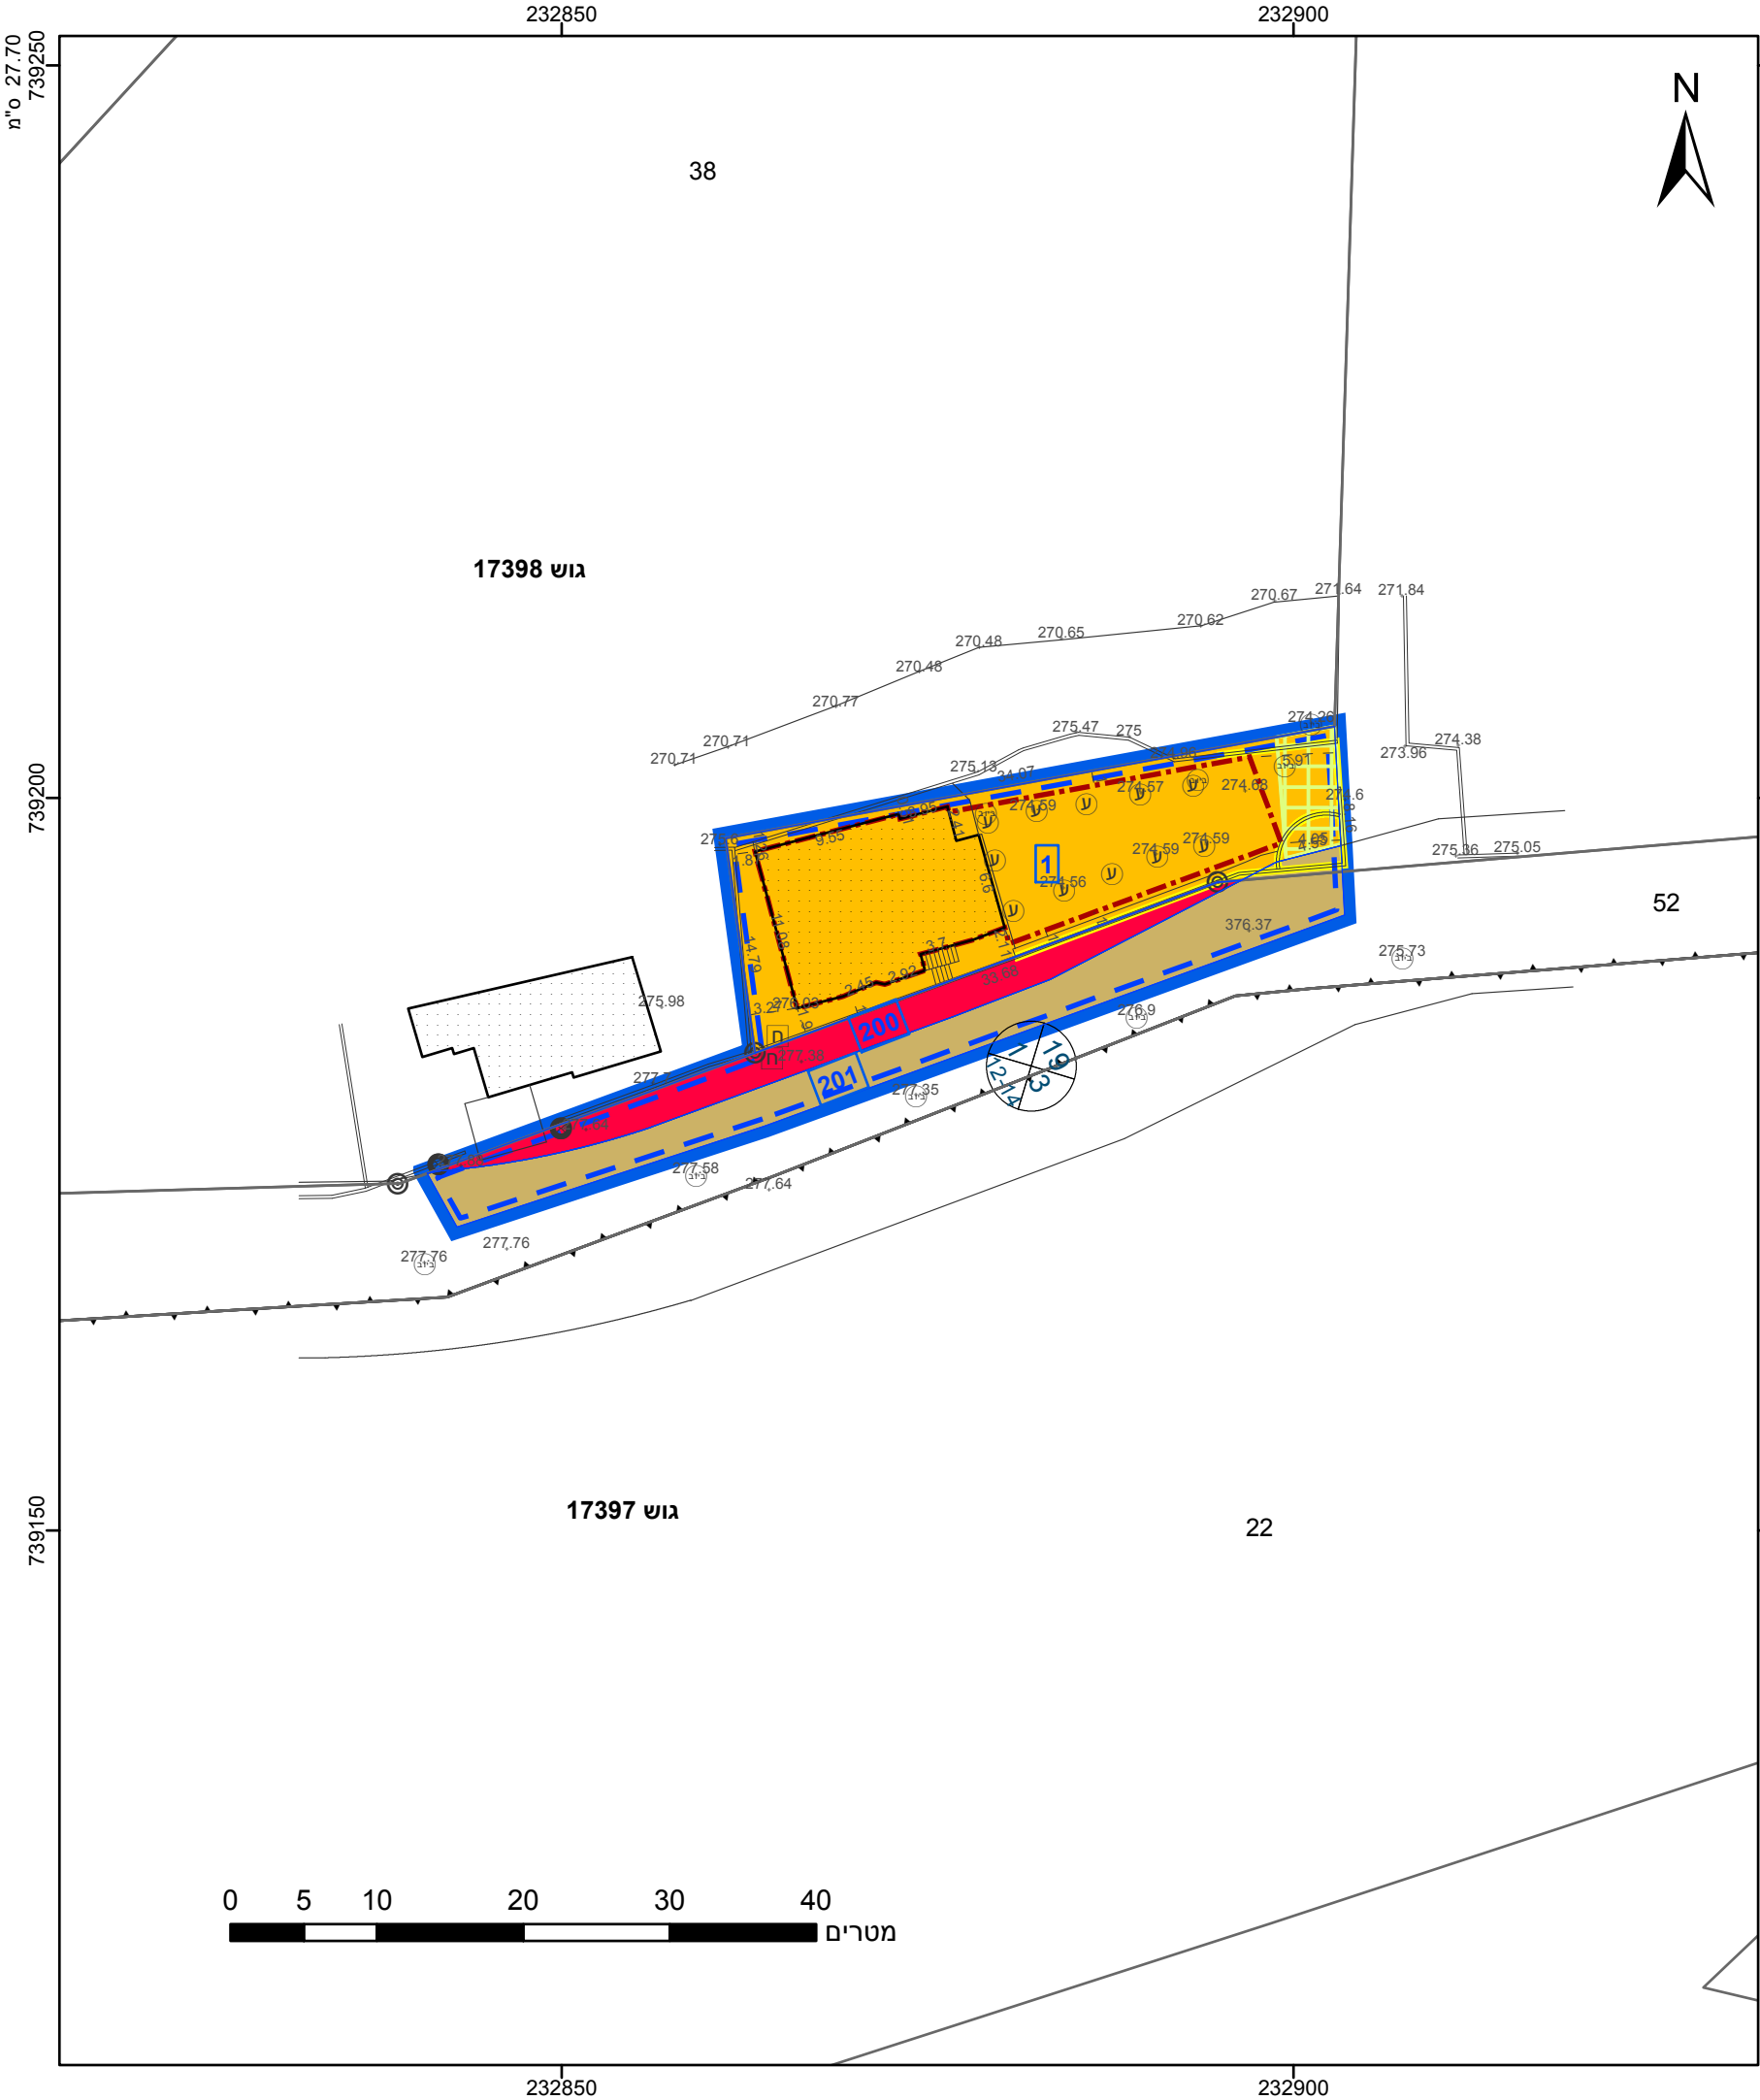

מקרא

גבול התכנית

גוש 1234

גבול גוש ומספרו

5

תא שטח ומספרו

1

מספר הדרך

2

קווי בנין

3

רוחב הדרך

4

מגורים ב

דרך מאושרת

דרך מוצעת

זיקת-הנאה

אתר עתיקות/אתר הסטורי

מבנה להריסה

קו-בנין

257-0771840 מס' תכנית בתכנית מס' 257-0771840

הרינו מצהיר בזאת כי המפה הטופוגרפית/המצבית המהווה רקע לתכנית זו, נערכה על ידי ביום 13.05.2019 והיא הוכנה לפי הוראות נוהל מבא"ת ובהתאם להוראות החוק ולתקנות הממודדים שבתוקף. דיוק הקו הכחול והקדסטר: קו כחול (בלבד) ברמה אנליטית

576

מספר רשיון

תאריך

כמאל נאטחה

שם המודד

חתימה

חוק התכנון והבנייה, התשכ"ה - 1965	
תכנית מפורטת	
מס' 257-0771840	
הרחבת דרך ושינוי בהוראות בניה-כפר	
כנא	
תשריט מצב מוצע	
גיליון 1	מתוך 1
מחוז	צפון
מרחב תכנון מקומי	מבוא העמקים
רשות מקומית	כפר כנא
ישוב	כפר כנא
תכנית בסמכות	מקומית
איחוד וחלוקה	ללא איחוד וחלוקה
היתרים או הרשאות	תכנית שמכוחה ניתן להוציא היתרים או הרשאות
מונה תדפיס התשריט	5
מועד הפקה	22/10/2019 18:39
שטח התכנית	0.78 דונם קנה מידה 1:500
שמות*	
מגיש תכנית	רשות מקומית
מגיש תכנית	תאגיד: מועצה מקומית כפר כנא
מגיש תכנית	בלאלי כריים
מגיש תכנית	תאגיד: עומר כריים
עורך ראשי	עארף עואודה
יזם	תאגיד: פוליון הנדסה ותכנון ערים
יזם	בלאלי כריים
יזם	תאגיד: עומר כריים

בעלי ענין בקרקע*	
בעלים	בלאלי כריים
בעלים	תאגיד: עומר כריים

טבלת גושים וחלקות*			
מספר גוש	חלק/ כל הגוש	מספרי חלקות בשלמותן	מספרי חלקות בחלקיותן
17398	חלק		39, 52

* הרשימה המלאה מפורטת בהוראות התכנית / בהודעה שפורסמה בעיתונות וברשומות

תרשים התמצאות - קנ"מ 1:2500

שנת צילום אוויר: 2017-2018
מספר תכנית: 257-0771840, מספר גירסת תשריט: 5