


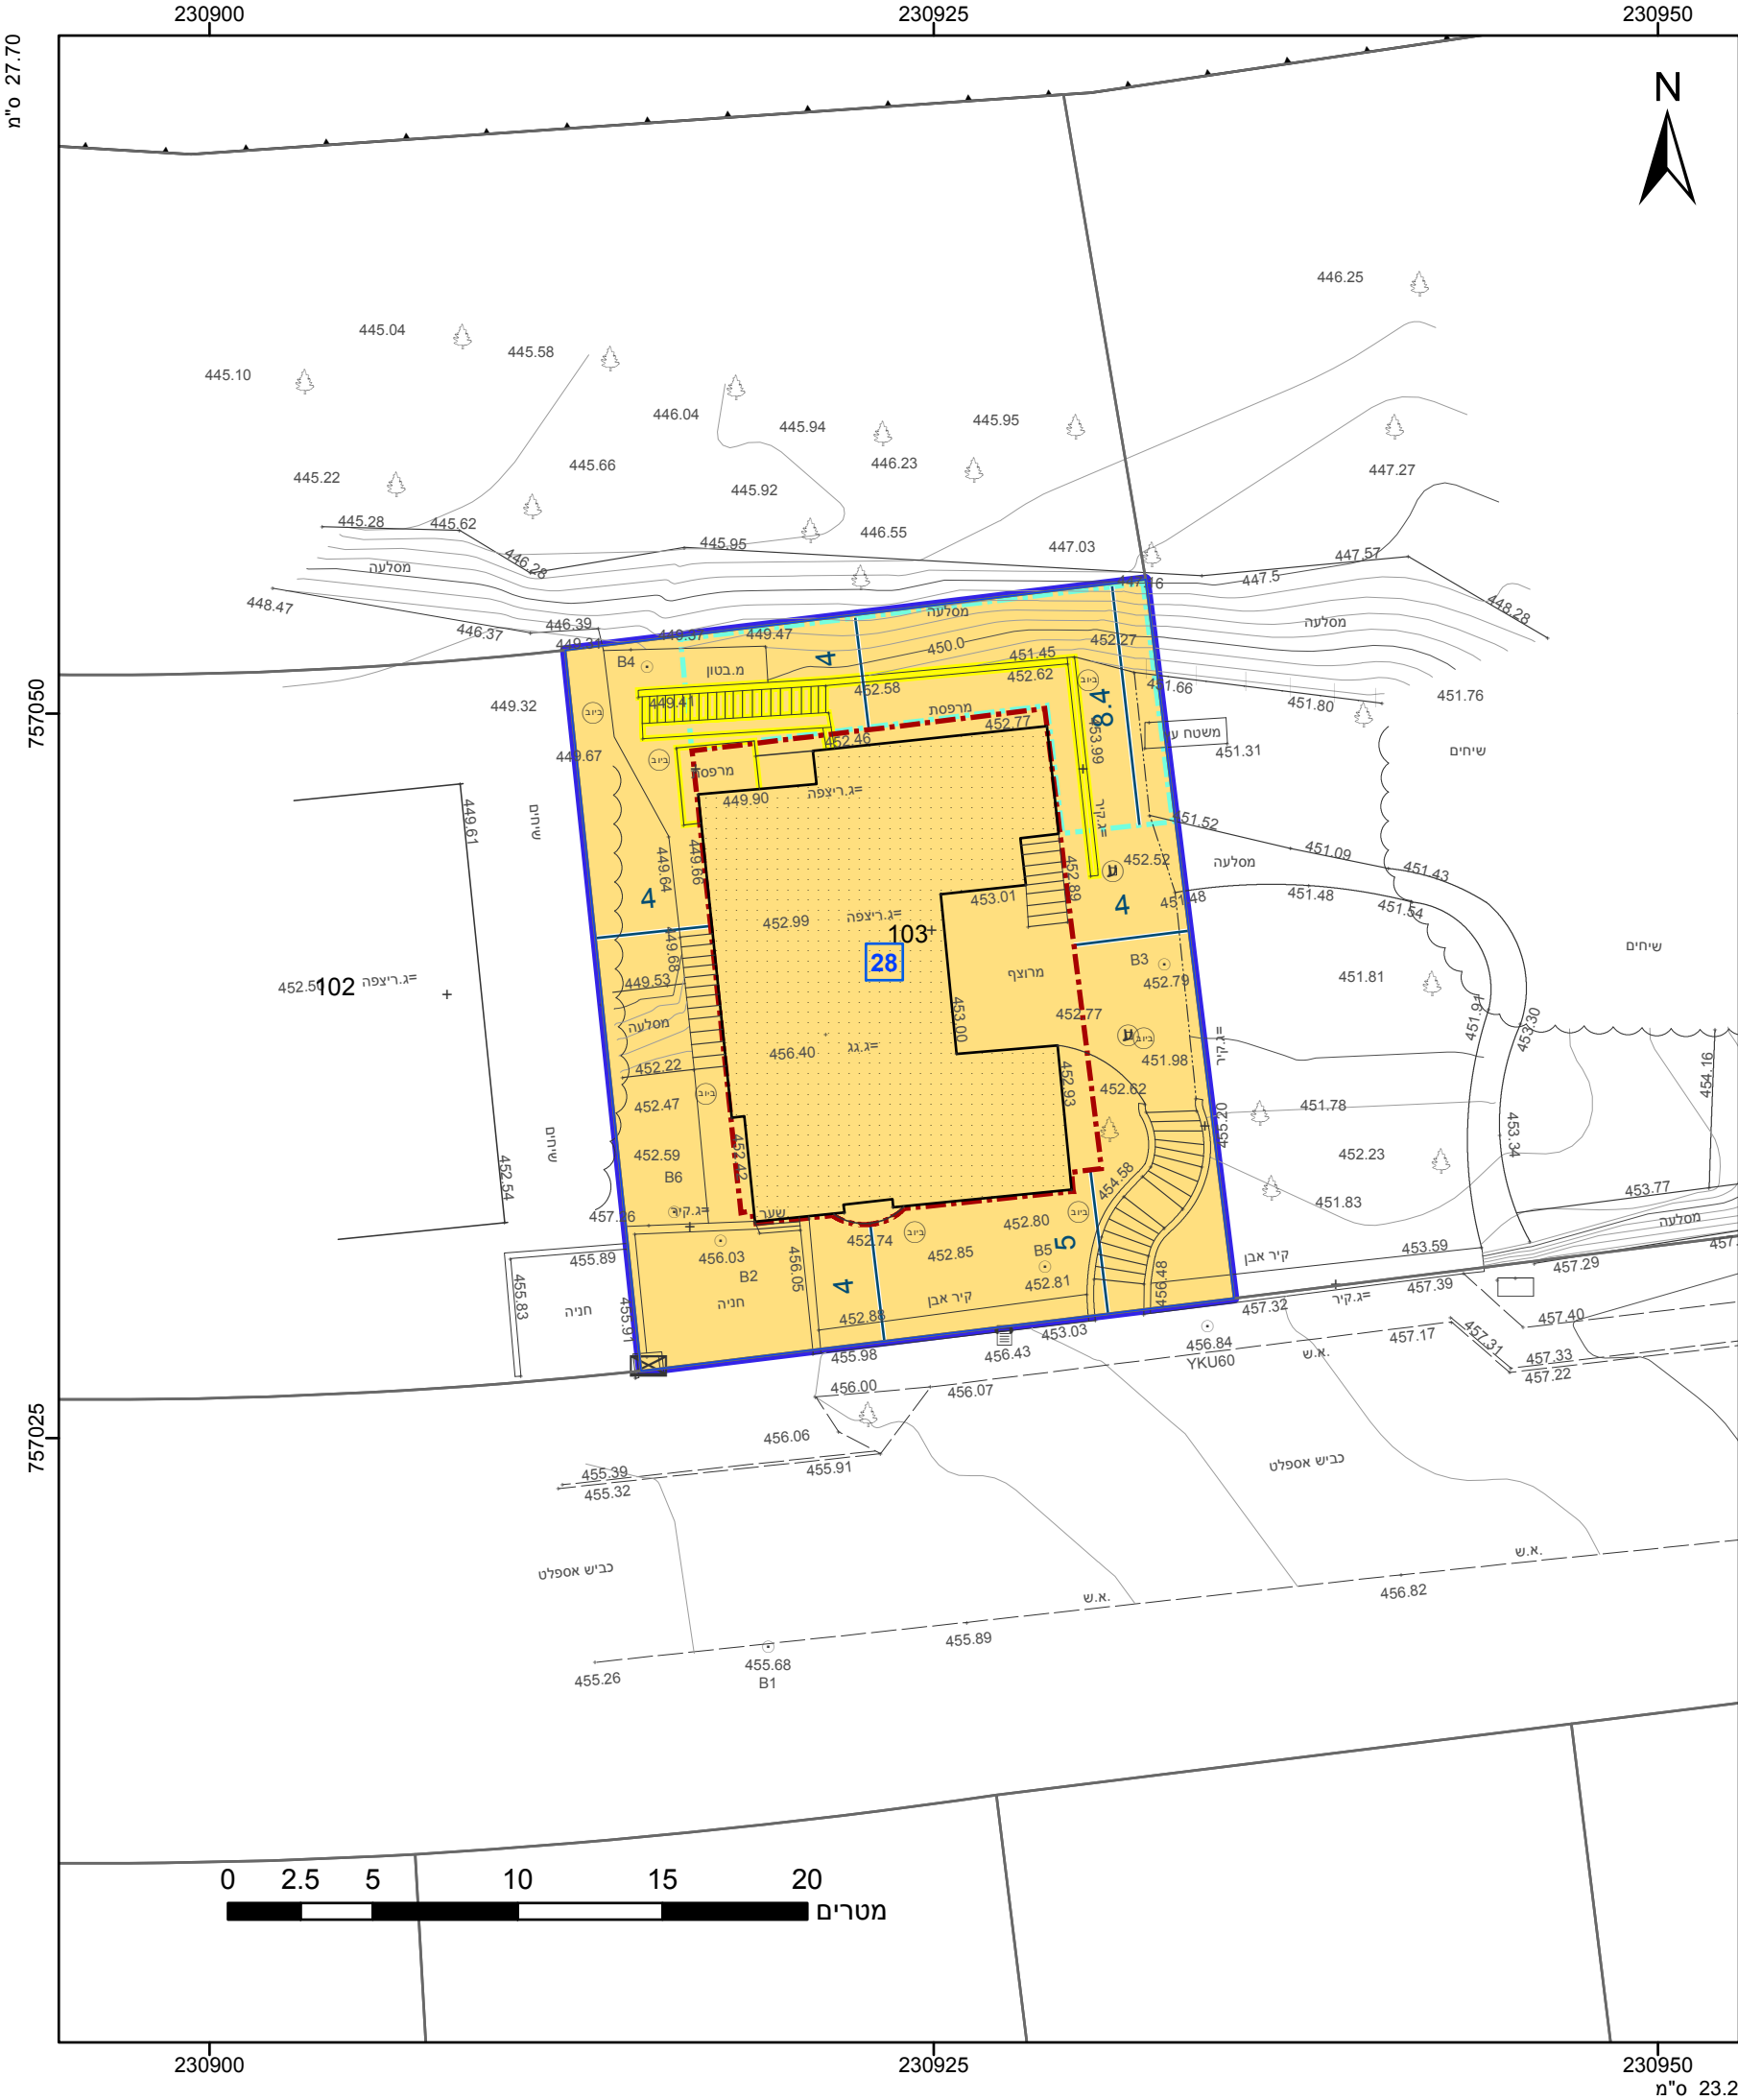

מקרא

גבול התכנית

גוש 1234

גבול גוש ומספרו

5

תא שטח ומספרו

1

מספר הדרך

קווי בנין

חומב הדרך

מגורים

קו-בנין

קו בנין

להריסה

מידות

205-0702845 מס' תכנית בתכנית

הריני מצהיר בזאת כי המפה הטופוגרפית/המצבית המהווה רקע לתכנית זו, נערכה על ידי ביום 31-10-18 והיא הוכנה לפי הוראות נוהל מבא"ת ובהתאם להוראות החוק ולתקנות המודדים שבתוקף. דיוק הקו הכחול והקדסטר: מדידה גרפית אהוד תורן שם המודד

790

מספר רישיון

תאריך

חוק התכנון והבנייה, התשכ"ה - 1965	
תכנית מתאר מקומית	
מס' 205-0702845	
שינוי קווי בניין במגרש 28, מכמנים	
תשריט מצב מוצע גיליון 1 מתוך 1	
מחוז	צפון
מרחב תכנון מקומי	משגב
רשות מקומית	משגב
ישוב	מכמנים
תכנית בסמכות	מקומית
איחוד וחלוקה	ללא איחוד וחלוקה
היתרים או הרשאות	תכנית שמכוחה ניתן להוציא היתרים או הרשאות
מונה תדפיס התשריט	4
מועד הפקדה	08/08/2019
שטח התכנית	0.51 דונם קנה מידה 1:250
שמות*	
מגיש תכנית	אבי בוזגלו-יורש תאגיד
מגיש תכנית	ענבל בוזגלו-יורש תאגיד
עורך ראשי	גדי כורם תאגיד: גדי כורם אדריכלים בע"מ

אישורים בתכנית מס' 205-0702845

הריני מצהיר בזאת כי המפה הטופוגרפית/המצבית המהווה רקע לתכנית זו, נערכה על ידי ביום 31-10-18 והיא הוכנה לפי הוראות נוהל מבא"ת ובהתאם להוראות החוק ולתקנות המודדים שבתוקף. דיוק הקו הכחול והקדסטר: מדידה גרפית אהוד תורן שם המודד

790

מספר רישיון

תאריך

בעלי ענין בקרקע*

טבלת גושים וחלקות*			
מספר גוש	חלק/כל הגוש	מספרי חלקות בשלמותן	מספרי חלקות בחלקיותן
21133	חלק	103	

