


27.70 מ"ס

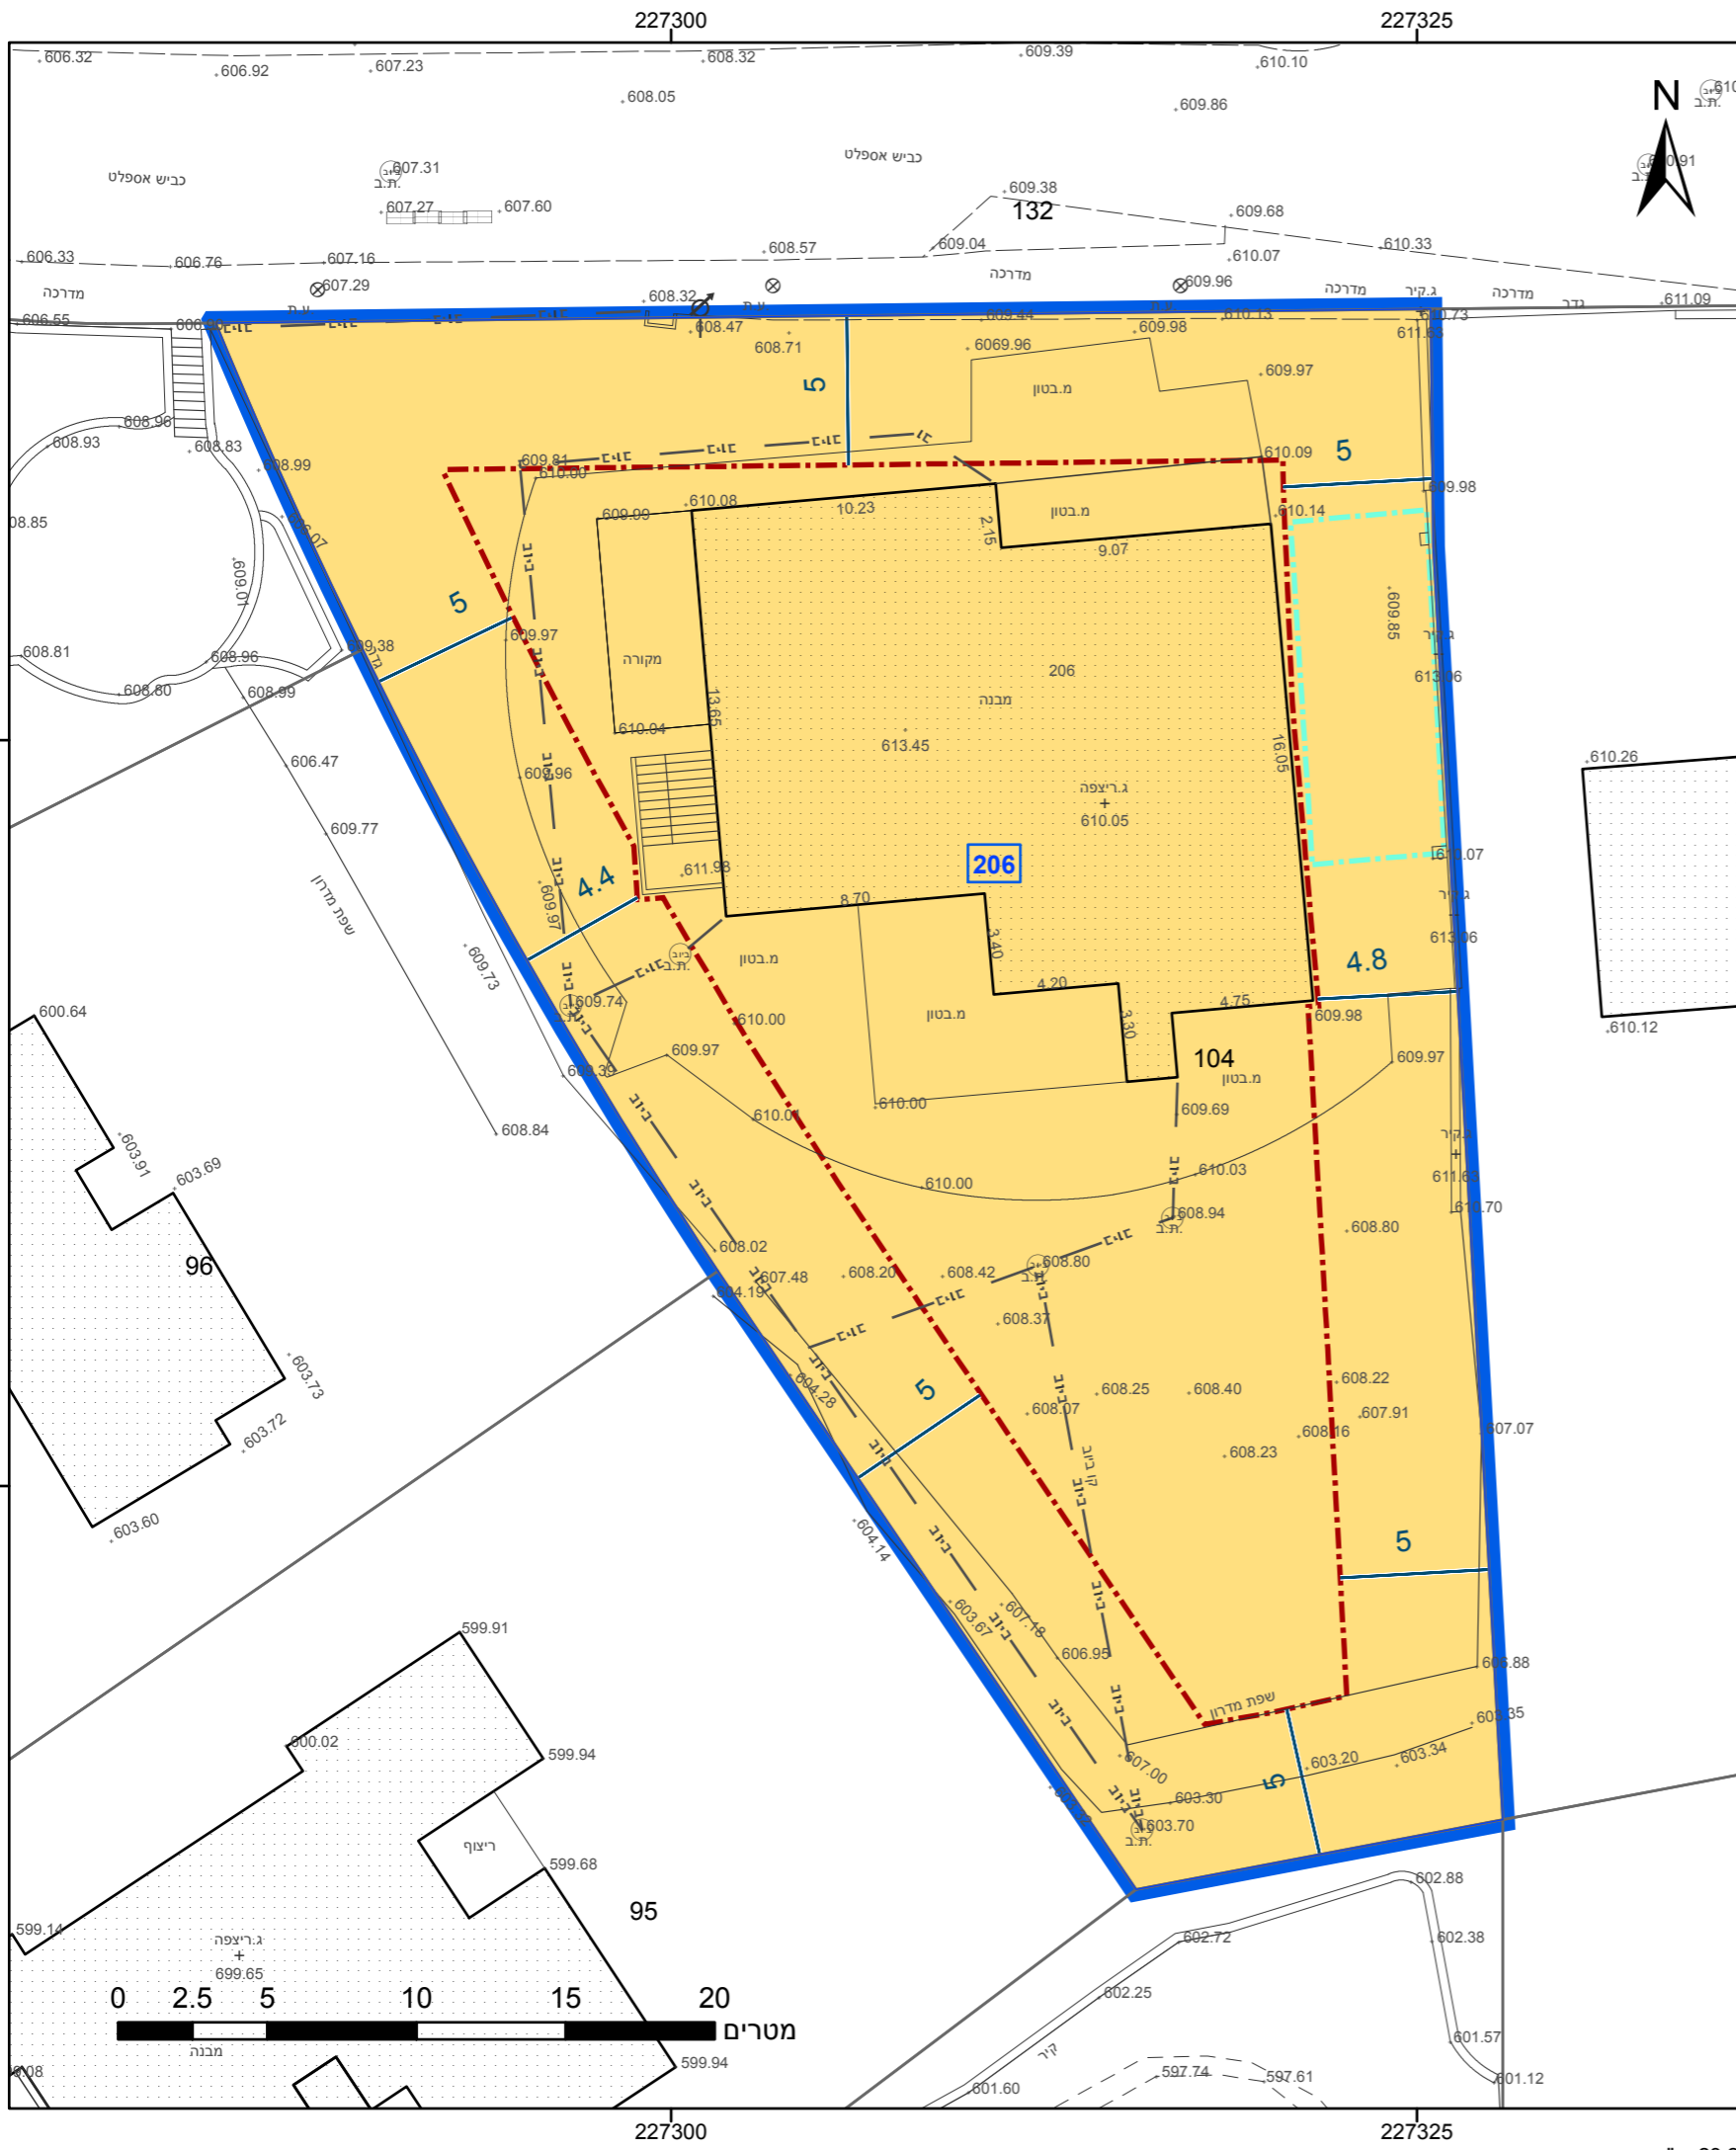

מקרא

תא שטח ומספרו	1	גבול התכנית	גוש 1234 ומספרו
מספר הדרך	2	גבול גוש ומספרו	5
קווי בנין	3	גבול חלקה ומספרה	5
רחב הדרך	4		

מגורים

קו-בנין

קו בנין

מידות

חוק התכנון והבנייה, התשכ"ה - 1965
תכנית מפורטת

מס' 205-0736934

שינוי הוראות וזכויות בניה במגרש 206_לבון

תשריט מצב מוצע גיליון 1 מתוך 1

מחוז	צפון
מרחב תכנון מקומי	משגב
רשות מקומית	משגב
ישוב	לבון
תכנית בסמכות	מקומית
איחוד וחלוקה	ללא איחוד וחלוקה
היתרים או הרשאות	תכנית שמכוחה ניתן להוציא היתרים או הרשאות
מונה תדפיס התשריט	4
מועד הפקדה	27/11/2019
שטח התכנית	1.452 דונם
קנה מידה	1:250

שמות*

מגיש תכנית	גרשון צאושו תאגיד
מגיש תכנית	זרה צאושו תאגיד
עורך ראשי	אברהם חגי עדי תאגיד
	אדריכלות חתן תאגיד

אישורים בתכנית מס' 205-0736934

בעלי ענין בקרקע*			
טבלת גושים וחלקות*			
מספר גוש	מספר חלקות בשלמותן	חלק/כל הגוש	מספר חלקות בחלקיות
21163	104	חלק	1

הריני מצהיר בזאת כי המפה הטופוגרפית/המצבית המהווה רקע לתכנית זו, נערכה על ידי ביום 3-3-2019 והיא הוכנה לפי הוראות נוהל מבא"ת ובהתאם להוראות החוק ולתקנות המודדים שבתוקף. דיוק הקו הכחול והקדסטר: קו כחול (בלבד) ברמה אנליטית

עארף אניס אברהים שם המודד

1228 מספר רישיון תאריך


חתימה

בעלי ענין בקרקע*

טבלת גושים וחלקות*

מספר גוש	מספר חלקות בשלמותן	חלק/כל הגוש	מספר חלקות בחלקיות
21163	104	חלק	1

תרשים התמצאות - קנ"מ 1:1250

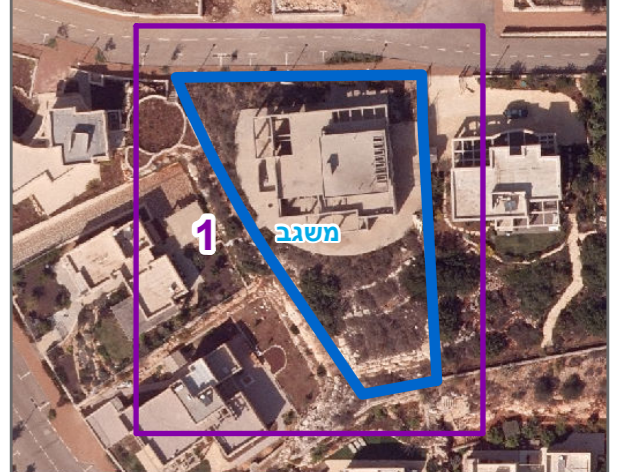

שנת צילום אוויר: 2017-2018