
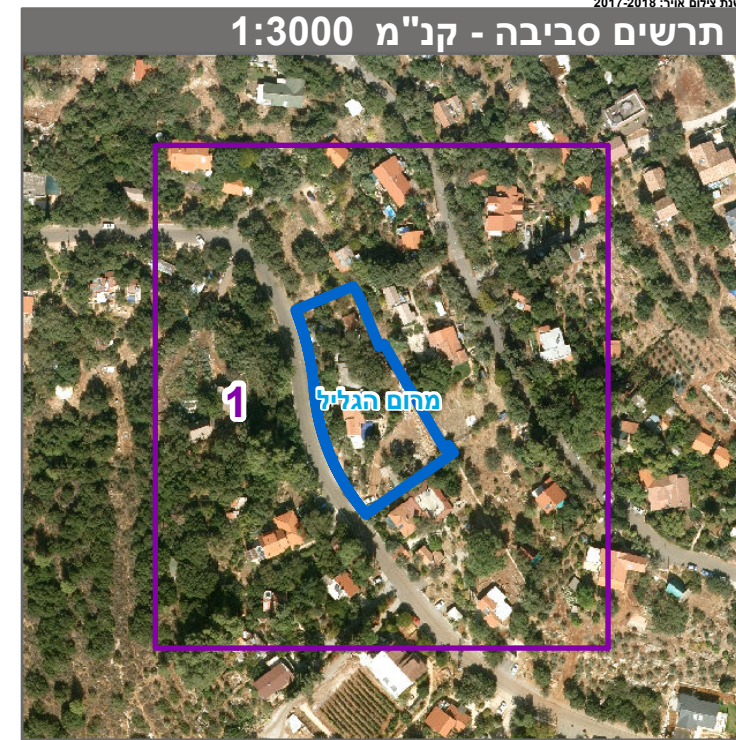
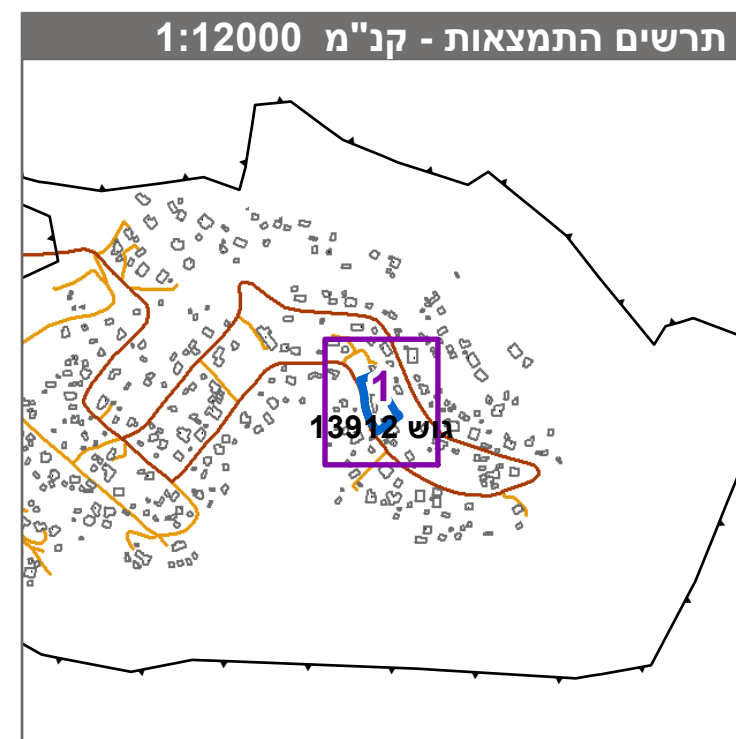


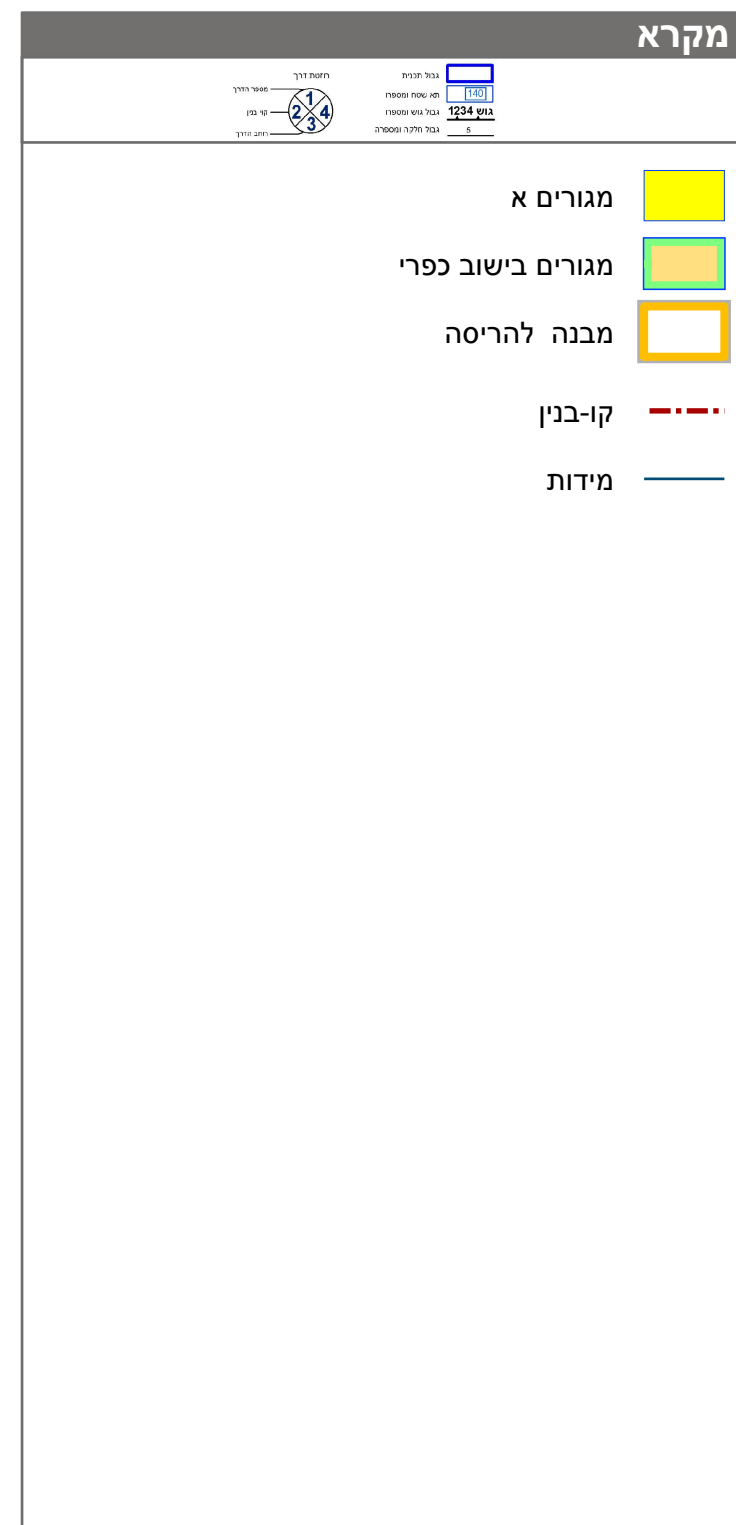

חוק התכנון והבנייה, התשכ"ה - 1965		
תכנית מתאר מקומית		
מס' 209-0683946		
פיצול מגרש מנחלה 77 במושב אמירים 25060/ג		
תשריט מצב מוצע		
גיליון 1 מתוך 1		
מחוז	צפון	
מרחב תכנון מקומי	מרום הגליל	
רשות מקומית	מרום הגליל	
ישוב	אמירים	
תכנית בסמכות	מחוזית	
איחוד וחלוקה	ללא איחוד וחלוקה	
היתרים או הרשאות	תכנית שמכוחה ניתן להוציא היתרים או הרשאות	
מונה תדפיס התשריט	13	
מועד הפקה	23/12/2019	12:01
שטח התכנית	2.843 דונם	קנה מידה 1:500

אישורים בתכנית מס' 209-0683946

שמות*	
מגיש התכנית	האגודה מאגיד: משה בן-ציון מאגיד: אבישי מאגד (תכנון) אדריכלי ובנו
עורך ראשי	האגודה מאגיד: משה בן-ציון
זיום	האגודה מאגיד: משה בן-ציון
זיום	האגודה מאגיד: משה בן-ציון

טבלת גושים וחלקות*			
מספר גוש	כל הגוש / חלק	מספרי חלקות בשלמות	מספרי חלקות בחלקיות
13912	חלק		5

* ה'רשימה המלאה מפורטת בהוראות התכנית / בהודעה שפורסמה ב'עיתונות וברשומות'
הריני מצהיר בזאת כי המפה הטופוגרפית/המצבית המהווה רקע לתכנית זו, נערכה על ידי
ביום 06-12-19 והיא הוכנה לפי הוראות נוהל מבא"ת ובהתאם להוראות החוק ולתקנות
המודדים שבתוקף. דיוק הקו הכחול והקדסטר:מדידה גרפית