


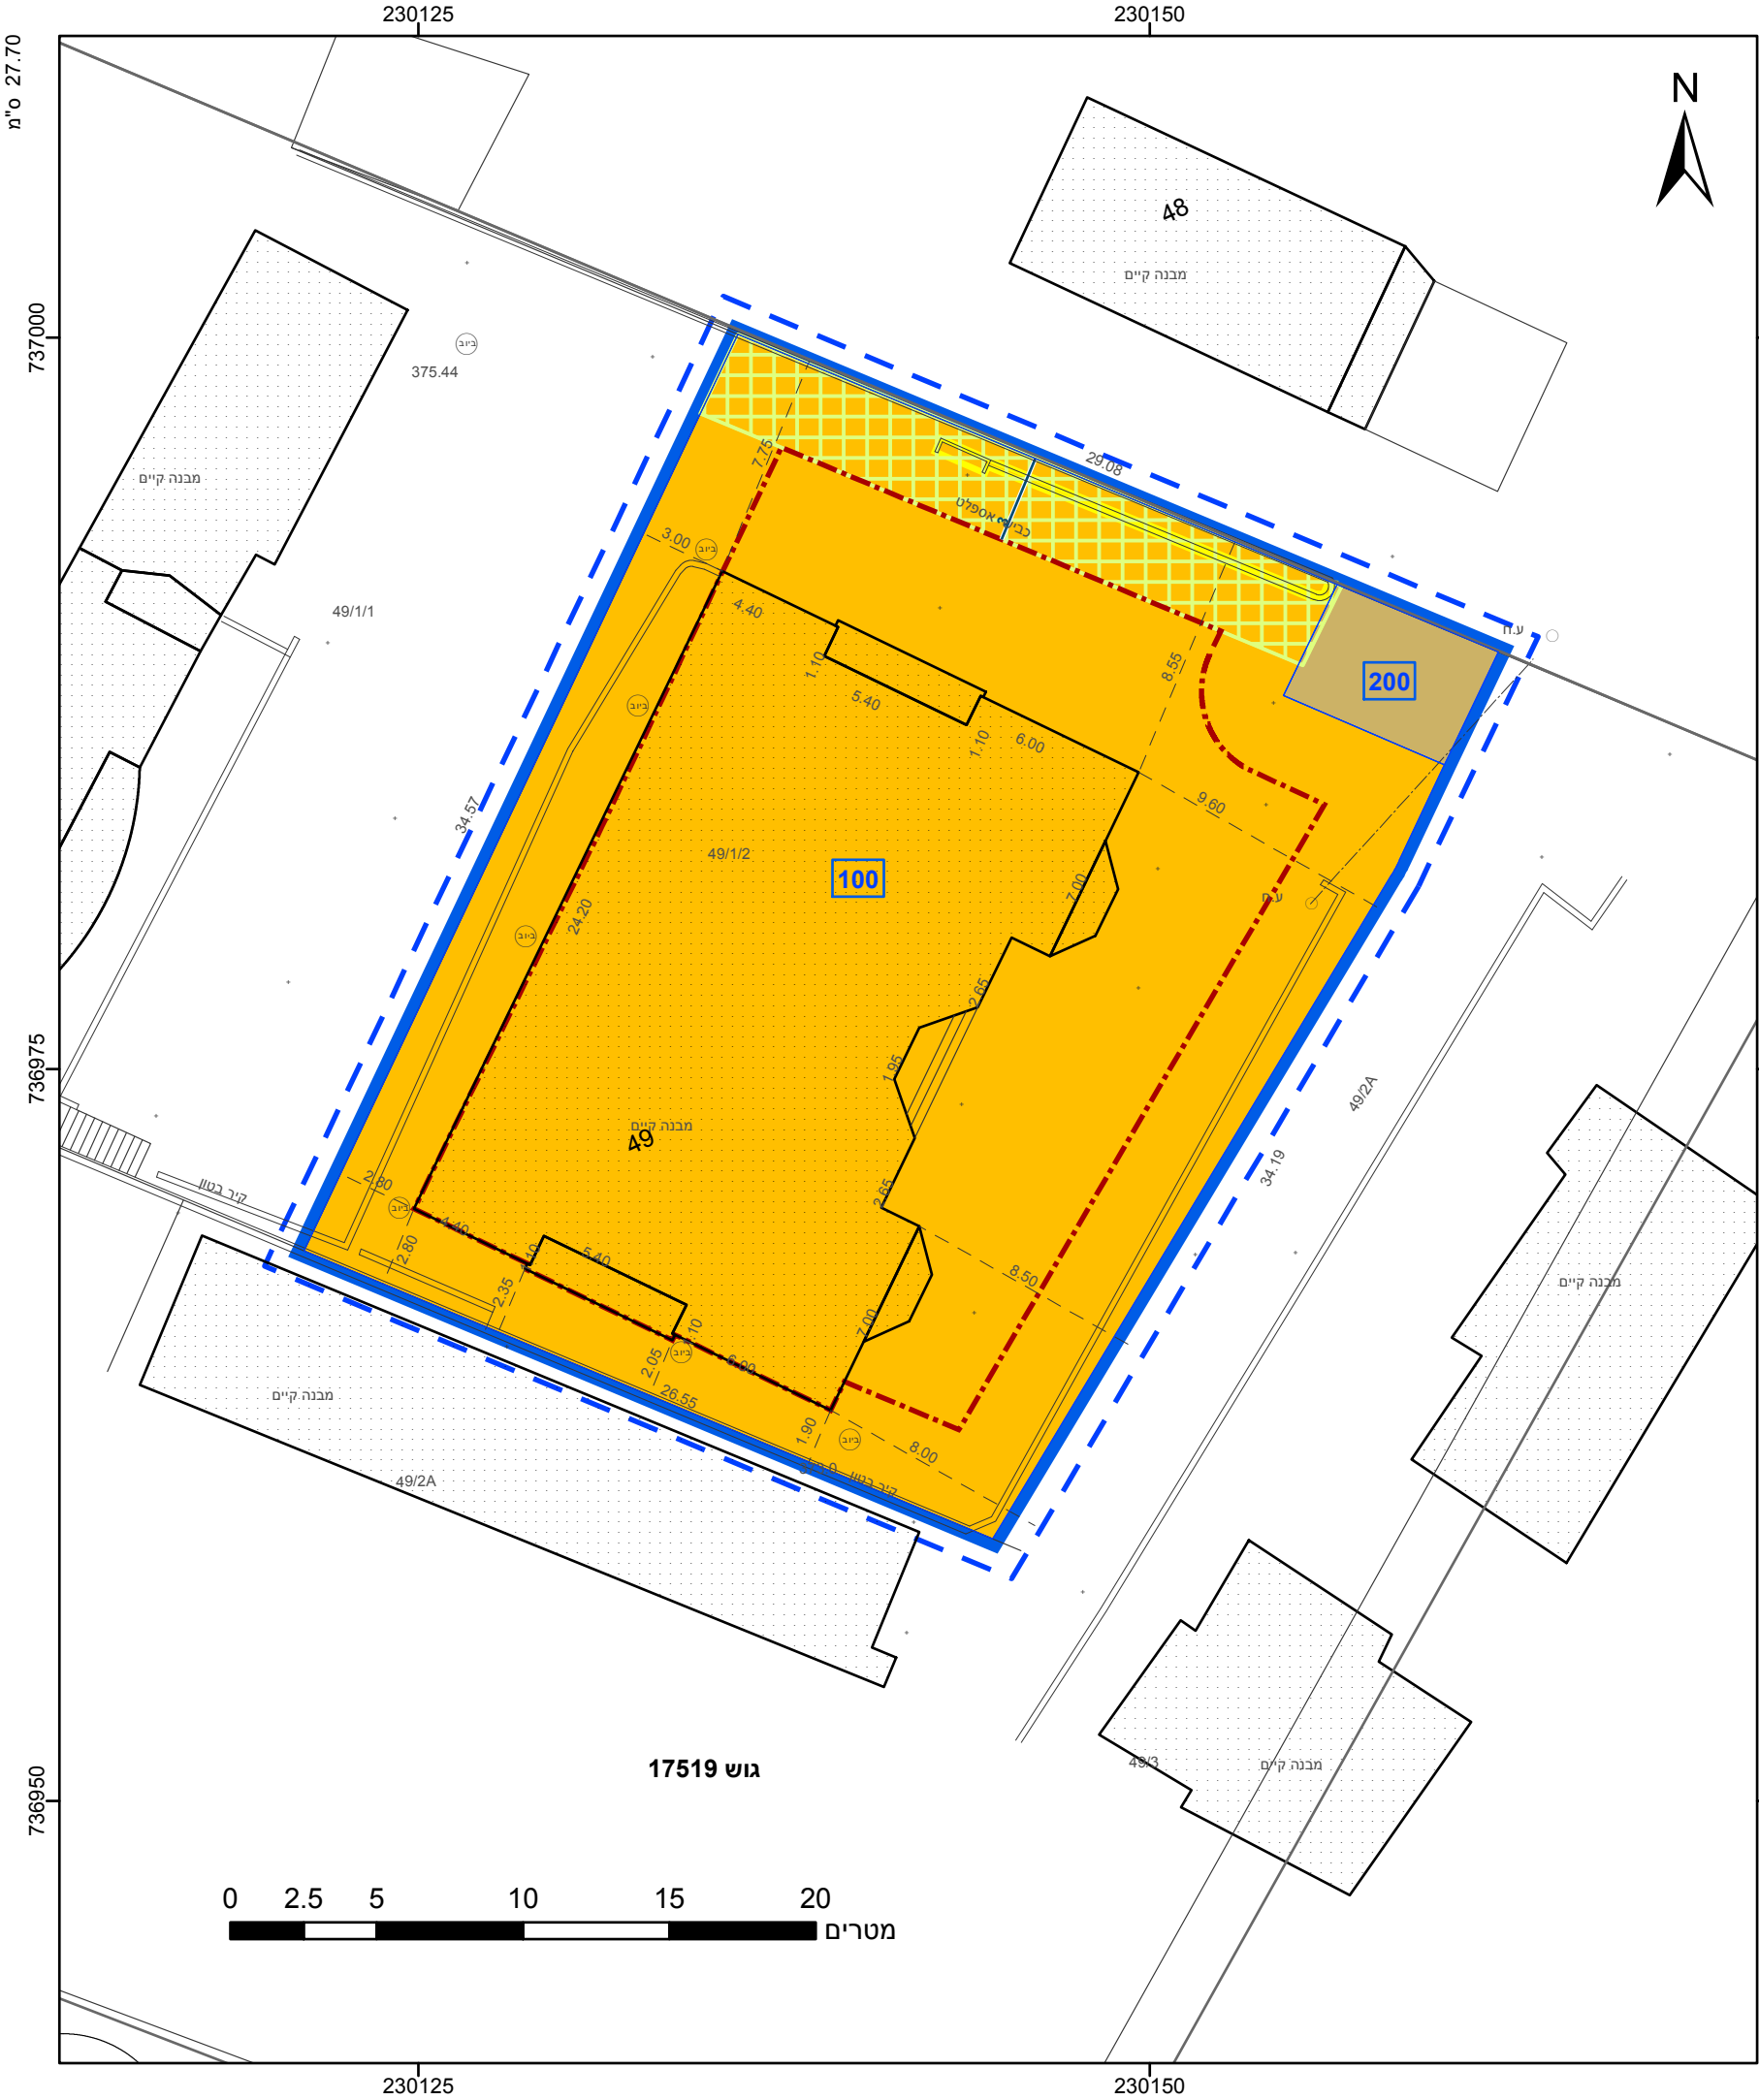

מקרא

גבול התכנית

גוש 1234

גוש ומספר

גבול חלקה

גבול ומספרה

תא שטח ומספרו

מספר הדרך

קווי בנין

חומב הדרך

מגורים ב

דרך מאושרת

זיקת-הנאה

אתר עתיקות/אתר הסטורי

מבנה להריסה

קו-בנין

מידות

שמות*

מגיש תכנית

עורך ראשי

יזם

אישורים בתכנית מס' 257-0650531

הריני מצהיר בזאת כי המפה הטופוגרפית/המצבית המהווה רקע לתכנית זו, נערכה על ידי ביום 1/04/2018 והיא הוכנה לפי הוראות נוהל מבא"ת ובהתאם להוראות החוק ולתקנות המודדים שבתוקף. דיוק הקו הכחול והקדסטר: קו כחול (בלבד) ברמה אנליטית

סוהיל סאבא

שם המודד

673

מספר רשיון

תאריך

חתימה

חוק התכנון והבנייה, התשכ"ה - 1965	
תכנית מפורטת	
מס' 257-0650531	
שינוי בקווי בנין - ריינה	
תשריט מצב מוצע	גיליון 1 מתוך 1
מחוז	צפון
מרחב תכנון מקומי	מבוא העמקים
רשות מקומית	ריינה
ישוב	ריינה
תכנית בסמכות	מקומית
איחוד וחלוקה	ללא איחוד וחלוקה
היתרים או הרשאות	תכנית שמכוחה ניתן להוציא היתרים או הרשאות
מונה תדפיס התשריט	8
מועד הפקה	05/11/2019
שטח התכנית	0.94 דונם
קנה מידה	1:250
שמות*	
מגיש תכנית	רמזי שחאדה
עורך ראשי	תאגיד: אחמד עואד
יזם	רמזי שחאדה

בעלי עניין בקרקע*	רמזי שחאדה
בעלים	תאגיד:

טבלת גושים וחלקות*			
מספר גוש	חלק/כל הגוש	מספרי חלקות בשלמותן	מספרי חלקות בחלקיותן
17519	חלק		49



שנת צילום אוויר: 2017-2018
מספר תכנית: 257-0650531, מספר גירסת תשריט: 8