


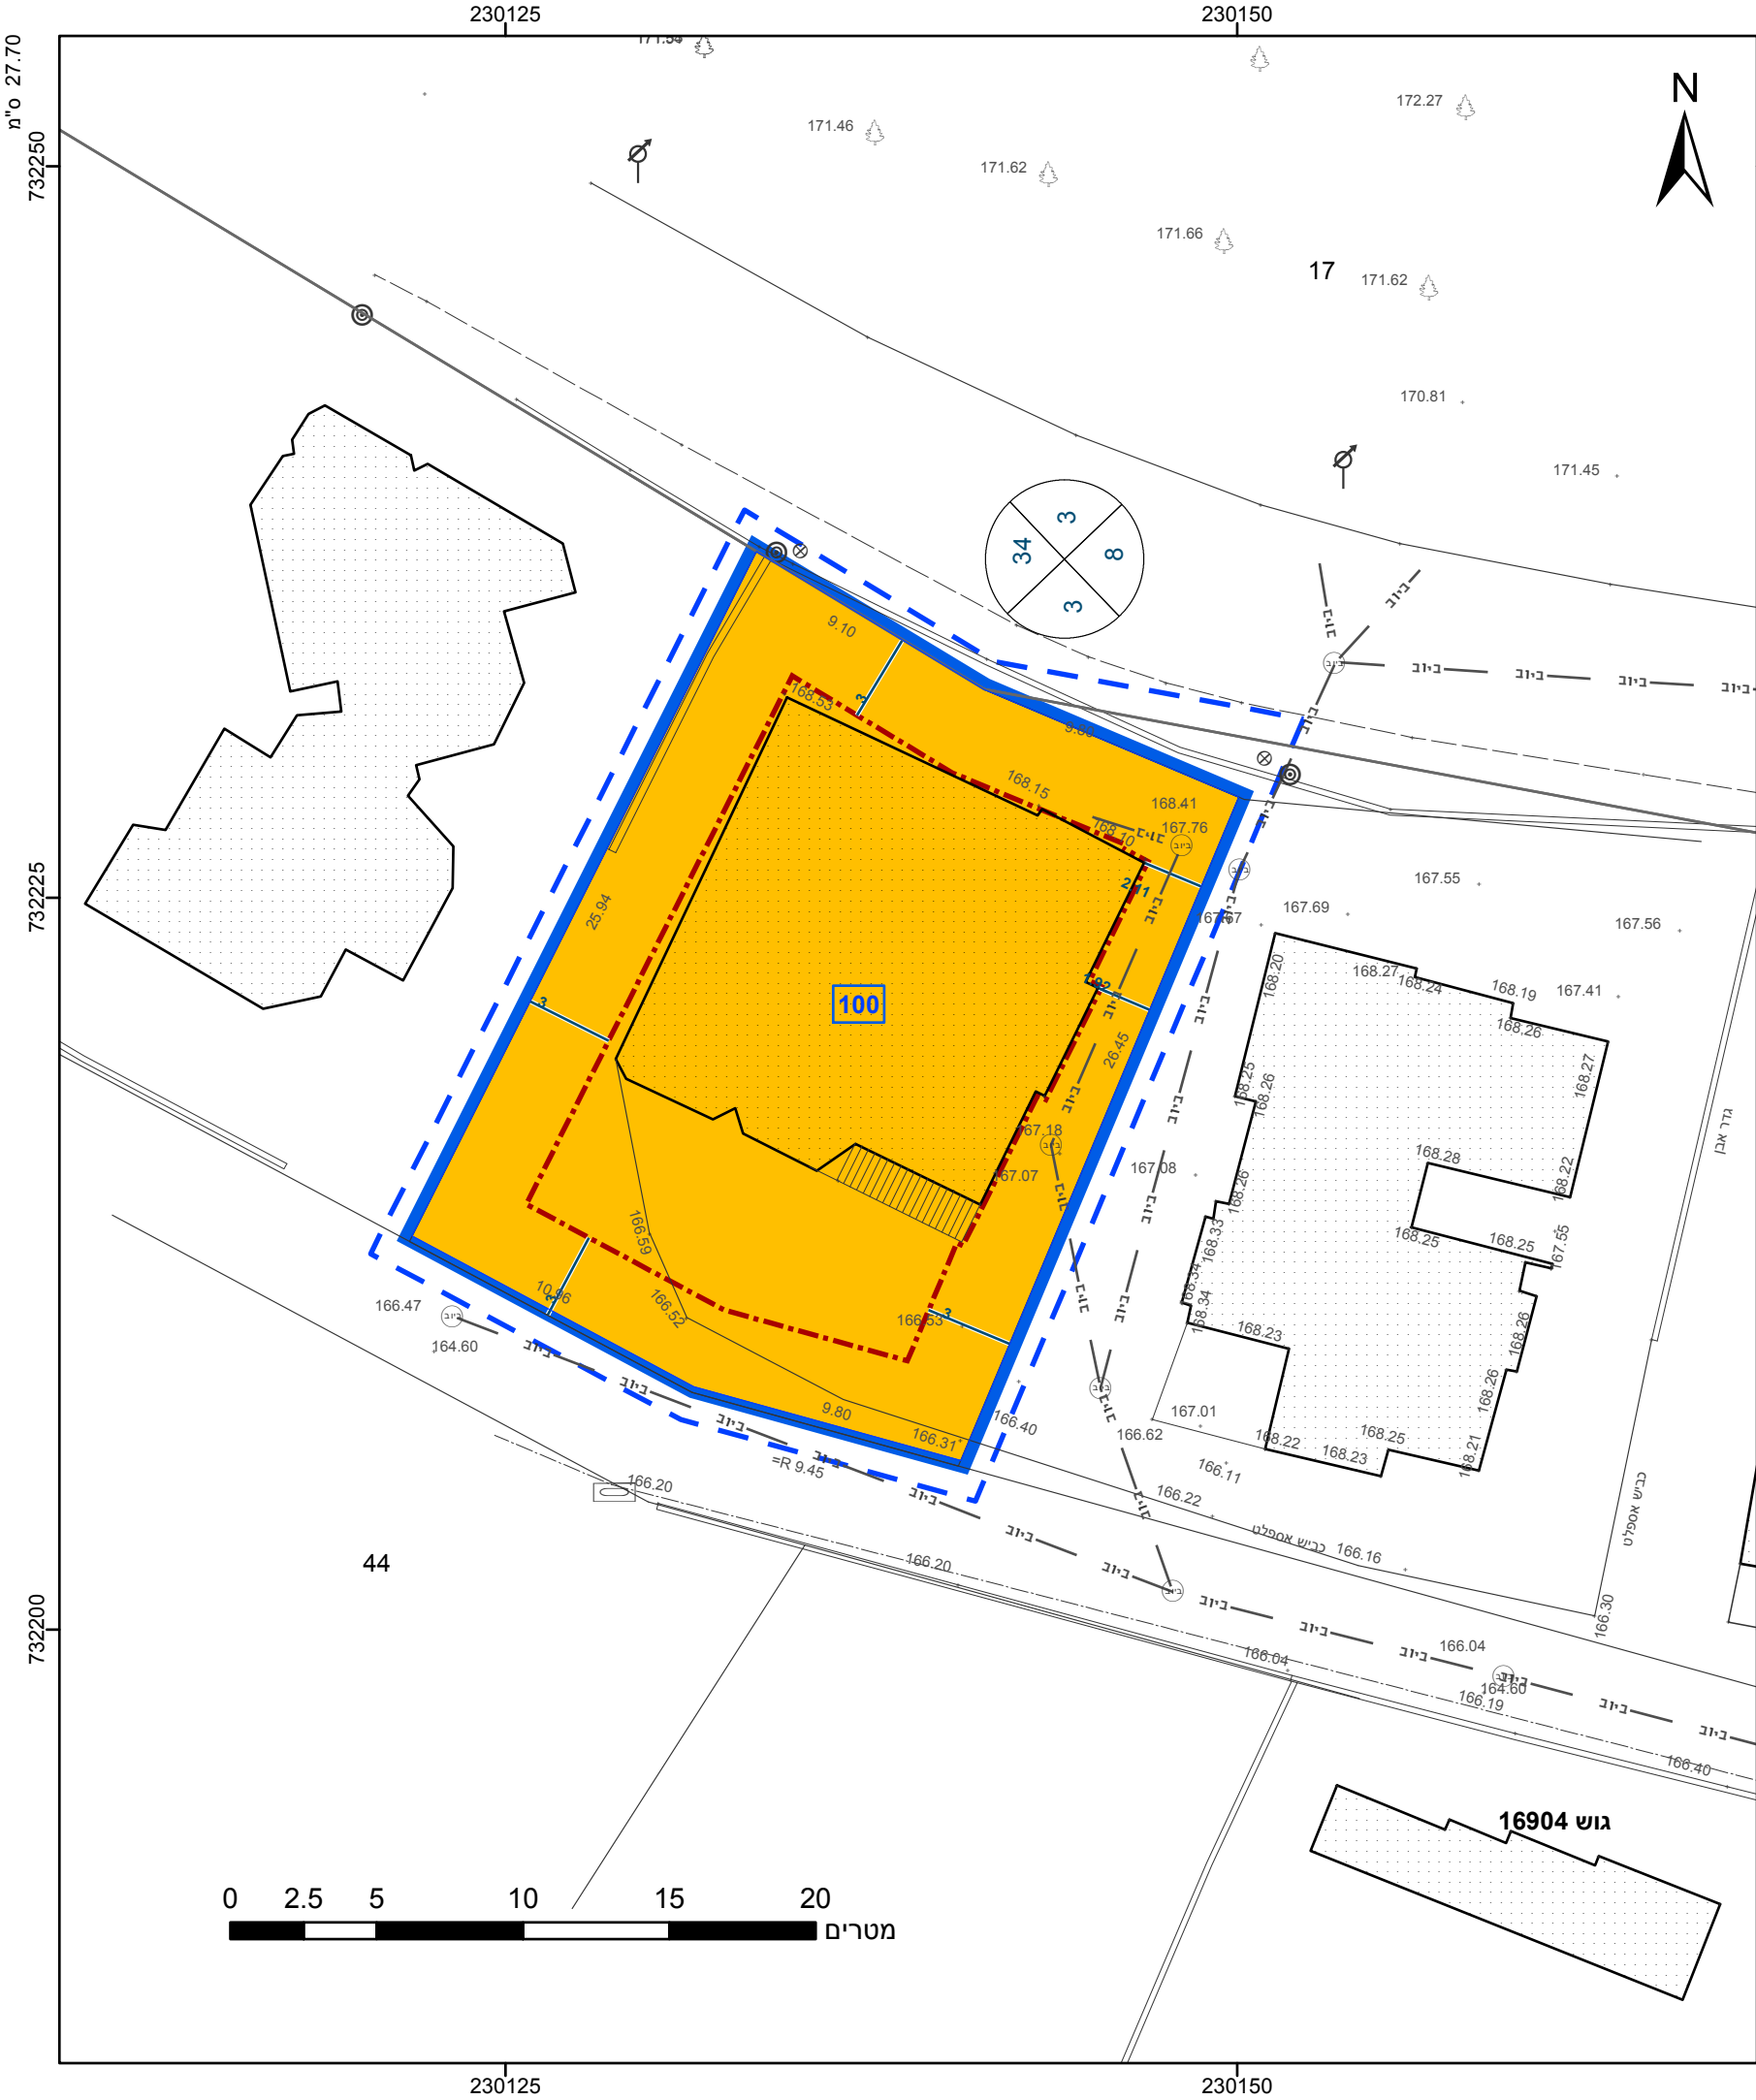

מקרא

גבול התכנית

גוש 1234

גבול גוש ומספרו

5

תא שטח ומספרו

1

מספר הדרך

קווי בנין

רחב הדרך

מגורים ב

אתר עתיקות/אתר הסטורי

קו-בנין

מידות

שמות*

ערב דראושה

תאגיד:

אחמד עואד

תאגיד:

מגיש תכנית

עורך ראשי

257-0726091 אישורים בתכנית מס' 257-0726091

הריני מצהיר בזאת כי המפה הטופוגרפית/המצבית המהווה רקע לתכנית זו, נערכה על ידי ביום 10.10.2018 והיא הוכנה לפי הוראות נוהל מבא"ת ובהתאם להוראות החוק ולתקנות המודדים שבתוקף. דיוק הקו הכחול והקדסטר: קו כחול (בלבד) ברמה אנליטית

חבשי נסים

שם המודד

1034

מספר רישיון

תאריך

חתימה

חוק התכנון והבנייה, התשכ"ה - 1965	
תכנית מפורטת	
מס' 257-0726091	
שינוי בקווי בניין - איכסאל	
תשריט מצב מוצע	
גיליון 1	מתוך 1
מחוז	צפון
מרחב תכנון מקומי	מבוא העמקים
רשות מקומית	אכסאל
ישוב	אכסאל
תכנית בסמכות	מקומית
איחוד וחלוקה	ללא איחוד וחלוקה
היתרים או הרשאות	תכנית שמכוחה ניתן להוציא היתרים או הרשאות
מונה תדפיס התשריט	4
מועד הפקדה	05/11/2019
שטח התכנית	0.495 דונם
קנה מידה	1:250
שמות*	
מגיש תכנית	ערב דראושה
עורך ראשי	אחמד עואד

בעלי עניין בקרקע*	
בעלים	איחלאס דראושה
בעלים	תאגיד:
בעלים	טארק דראושה
בעלים	תאגיד:
בעלים	ערב דראושה
בעלים	תאגיד:
בעלים	פאוזי דראושה
בעלים	תאגיד:

טבלת גושים וחלקות*			
מספר גוש	חלק/כל הגוש	מספרי חלקות בשלמותן	מספרי חלקות בחלקיותן
16904	חלק		44



שנת צילום אוויר: 2017-2018
מספר תכנית: 257-0726091, מספר גירסת תשריט: 4