


27.70 מ"ס

761800

761775

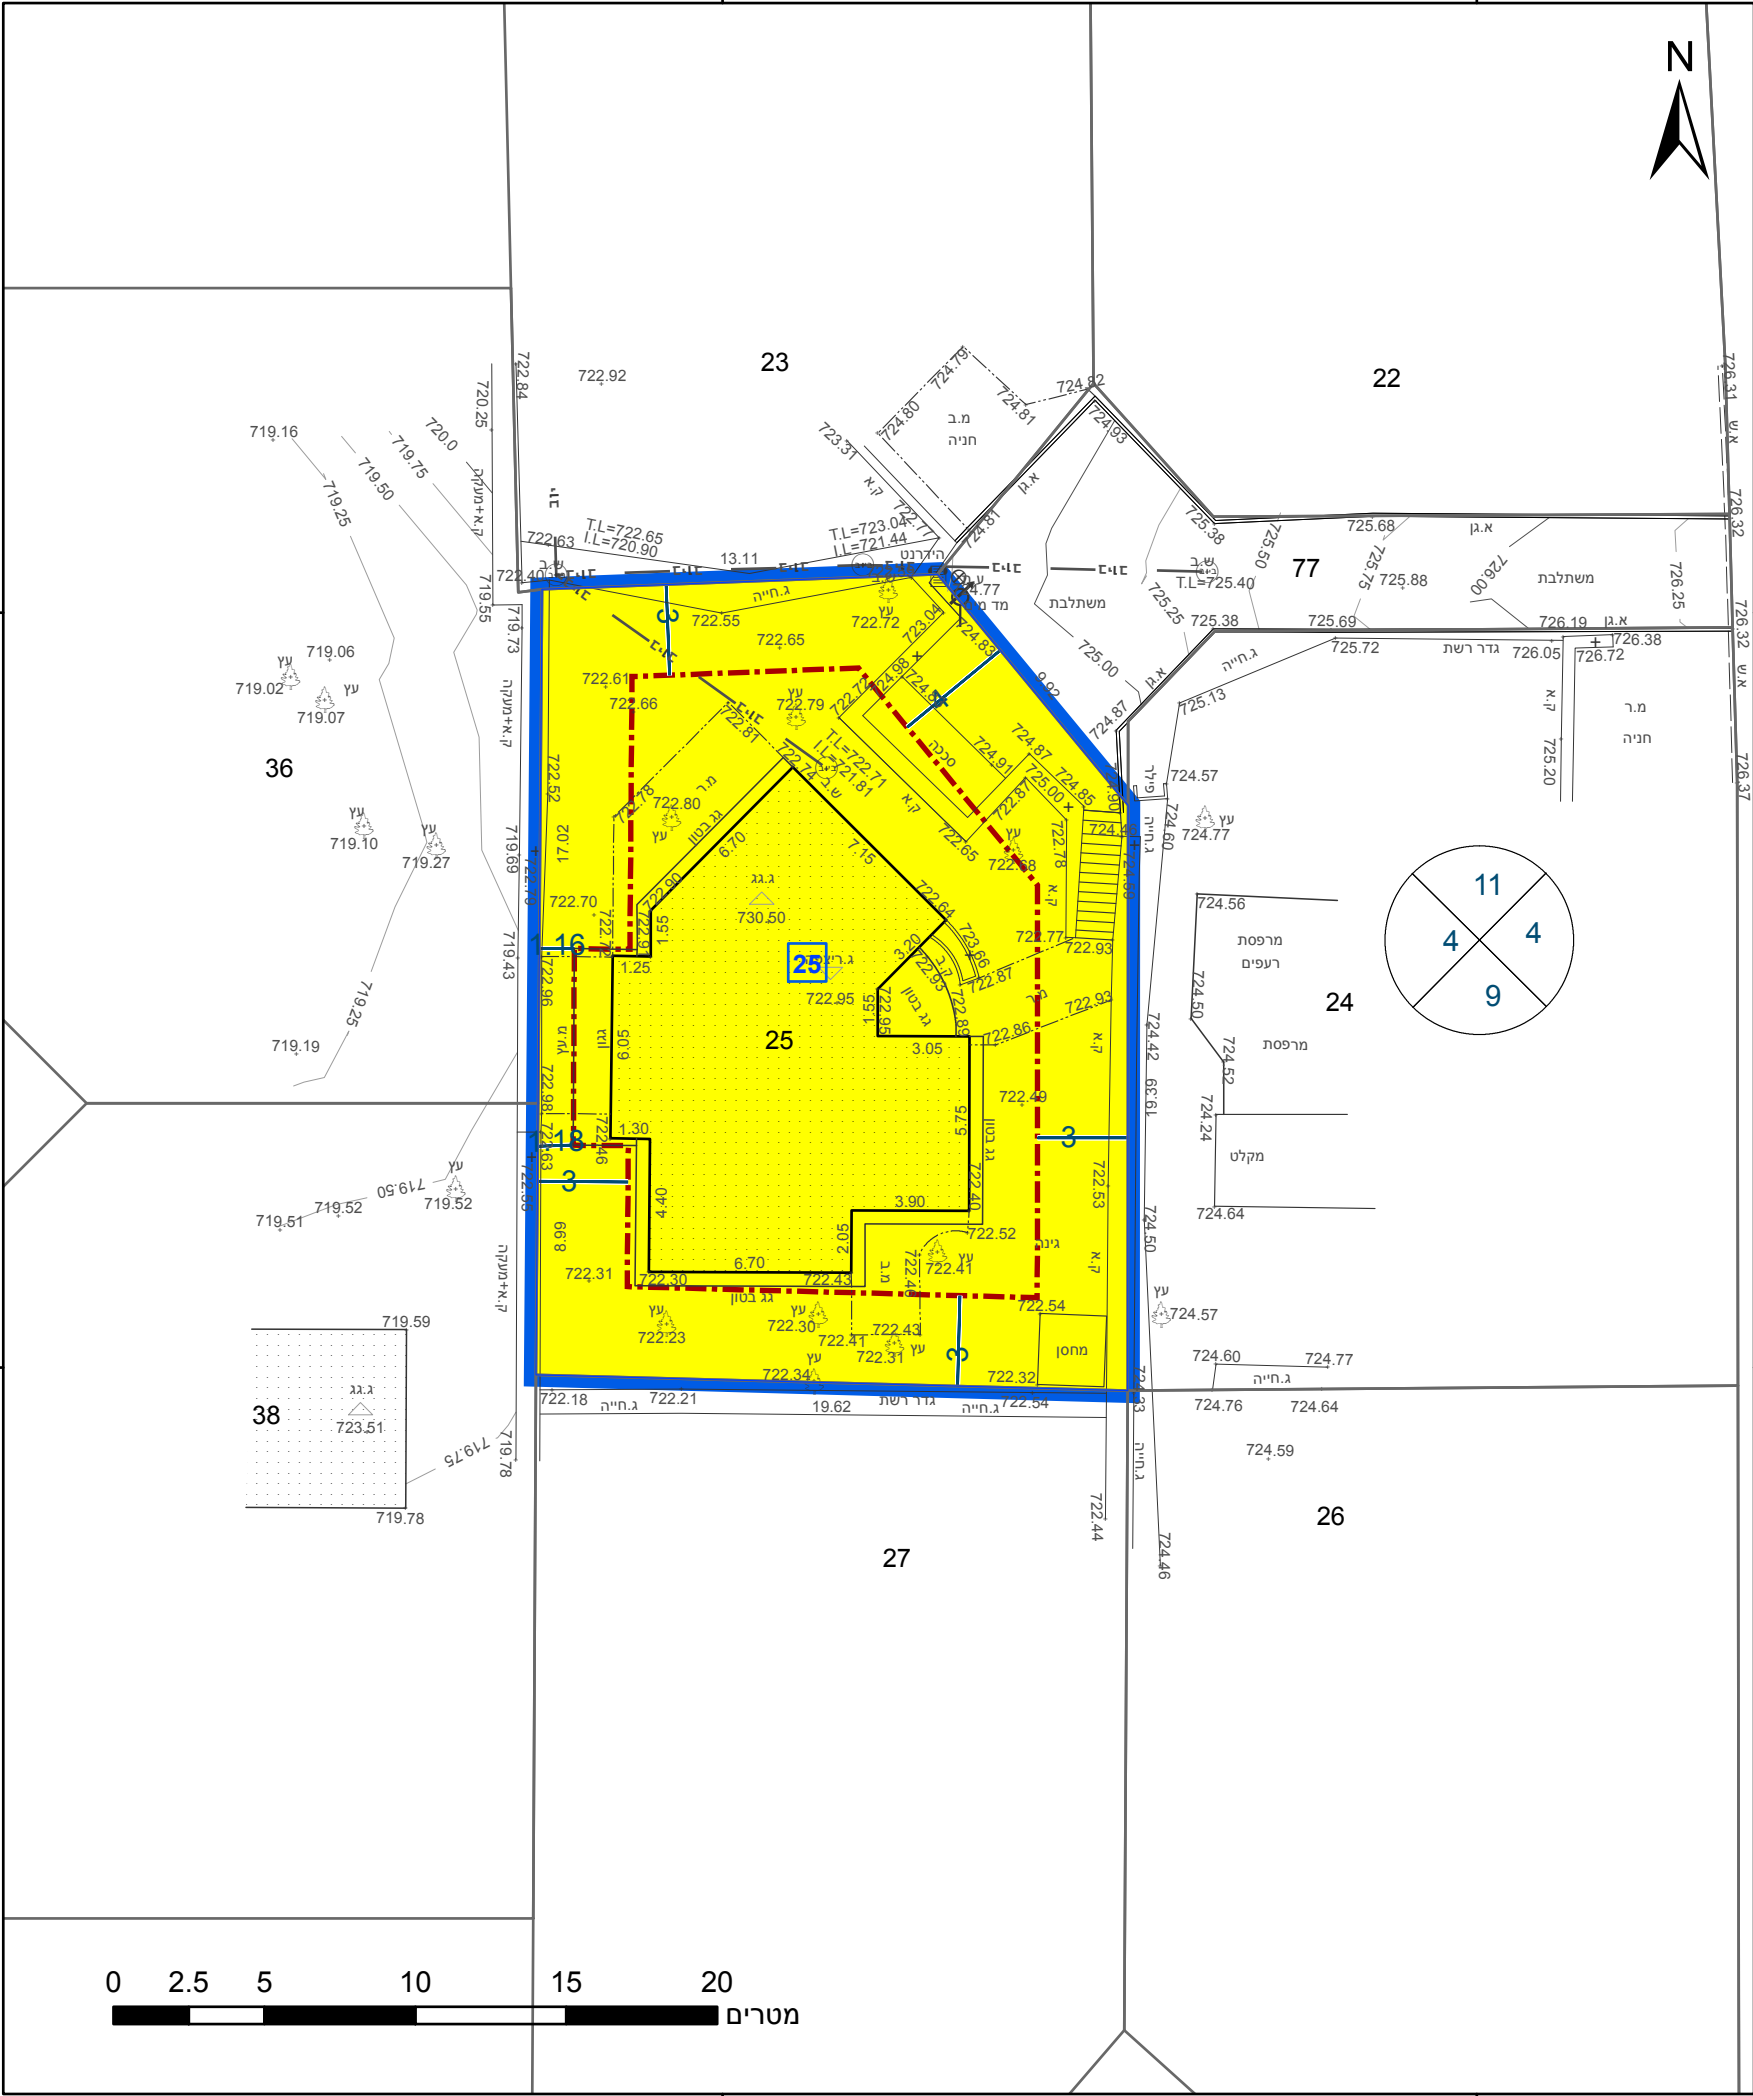

23.2 מ"ס

מקרא

גבול התכנית

גוש 1234

גבול גוש ומספרו

5

גבול חלקה ומספרה

5

תא שטח ומספרו

1

מספר הדרך

2

קווי בנין

3

רוחב הדרך

4

מגורים א

מגורים א

אישורים בתכנית מס' 205-0755264

הריני מצהיר בזאת כי המפה הטופוגרפית/המצבית המהווה רקע לתכנית זו, נערכה על ידי ביום 24.01.2019 והיא הוכנה לפי הוראות נוהל מבא"ת ובהתאם להוראות החוק ולתקנות המודדים שבתוקף. דיוק הקו הכחול והקדסטר: מדידה אנליטית מלאה ברמת תצ"ר

1053

מספר רשיון

יאסין בכר

שם המודד

תאריך

חתימה

חוק התכנון והבנייה, התשכ"ה - 1965

תכנית מפורטת

מס' 205-0755264

הגדלת שטחי בניה עיקריים, ושינוי בקווי בניה-מגרש 25 הר חלוץ.

תשריט מצב מוצע

גיליון 1 מתוך 1

מחוז

צפון

מרחב תכנון מקומי

משגב

רשות מקומית

משגב

ישוב

הר חלוץ

תכנית בסמכות

מקומית

איחוד וחלוקה

ללא איחוד וחלוקה

היתרים או הרשאות

תכנית שמכוחה ניתן להוציא היתרים או הרשאות

מונה תדפיס התשריט

5

מועד הפקדה

18/11/2019

20:03

שטח התכנית

0.495 דונם

קנה מידה

1:250

שמות*

מגיש תכנית

לילך טולנאי טורקאן

תאגיד:

מגיש תכנית

לאון טורקאן

תאגיד:

עורך ראשי

תאגיד: יענץ ופקוח

יוסף סח

יזם

לילך טולנאי טורקאן

תאגיד:

יזם

לאון טורקאן

תאגיד:

בעלי עניין בקרקע*

בבעלות מדינה

תאגיד: רמ"י

טבלת גושים וחלקות*

מספר גוש

מספר חלקה

מספר חלקות בשלמותן

מספר חלקות בחלקיותן

19222

25

הרשימה המלאה מפורטת בהוראות התכנית / בהודעה שפורסמה בעיתונות וברשומות

תרשים התמצאות - קנ"מ 1:1250

שנת צילום אוויר: 2017-2018

מספר תכנית: 205-0755264, מספר גירסת תשריט: 5