


27.70° ש"מ

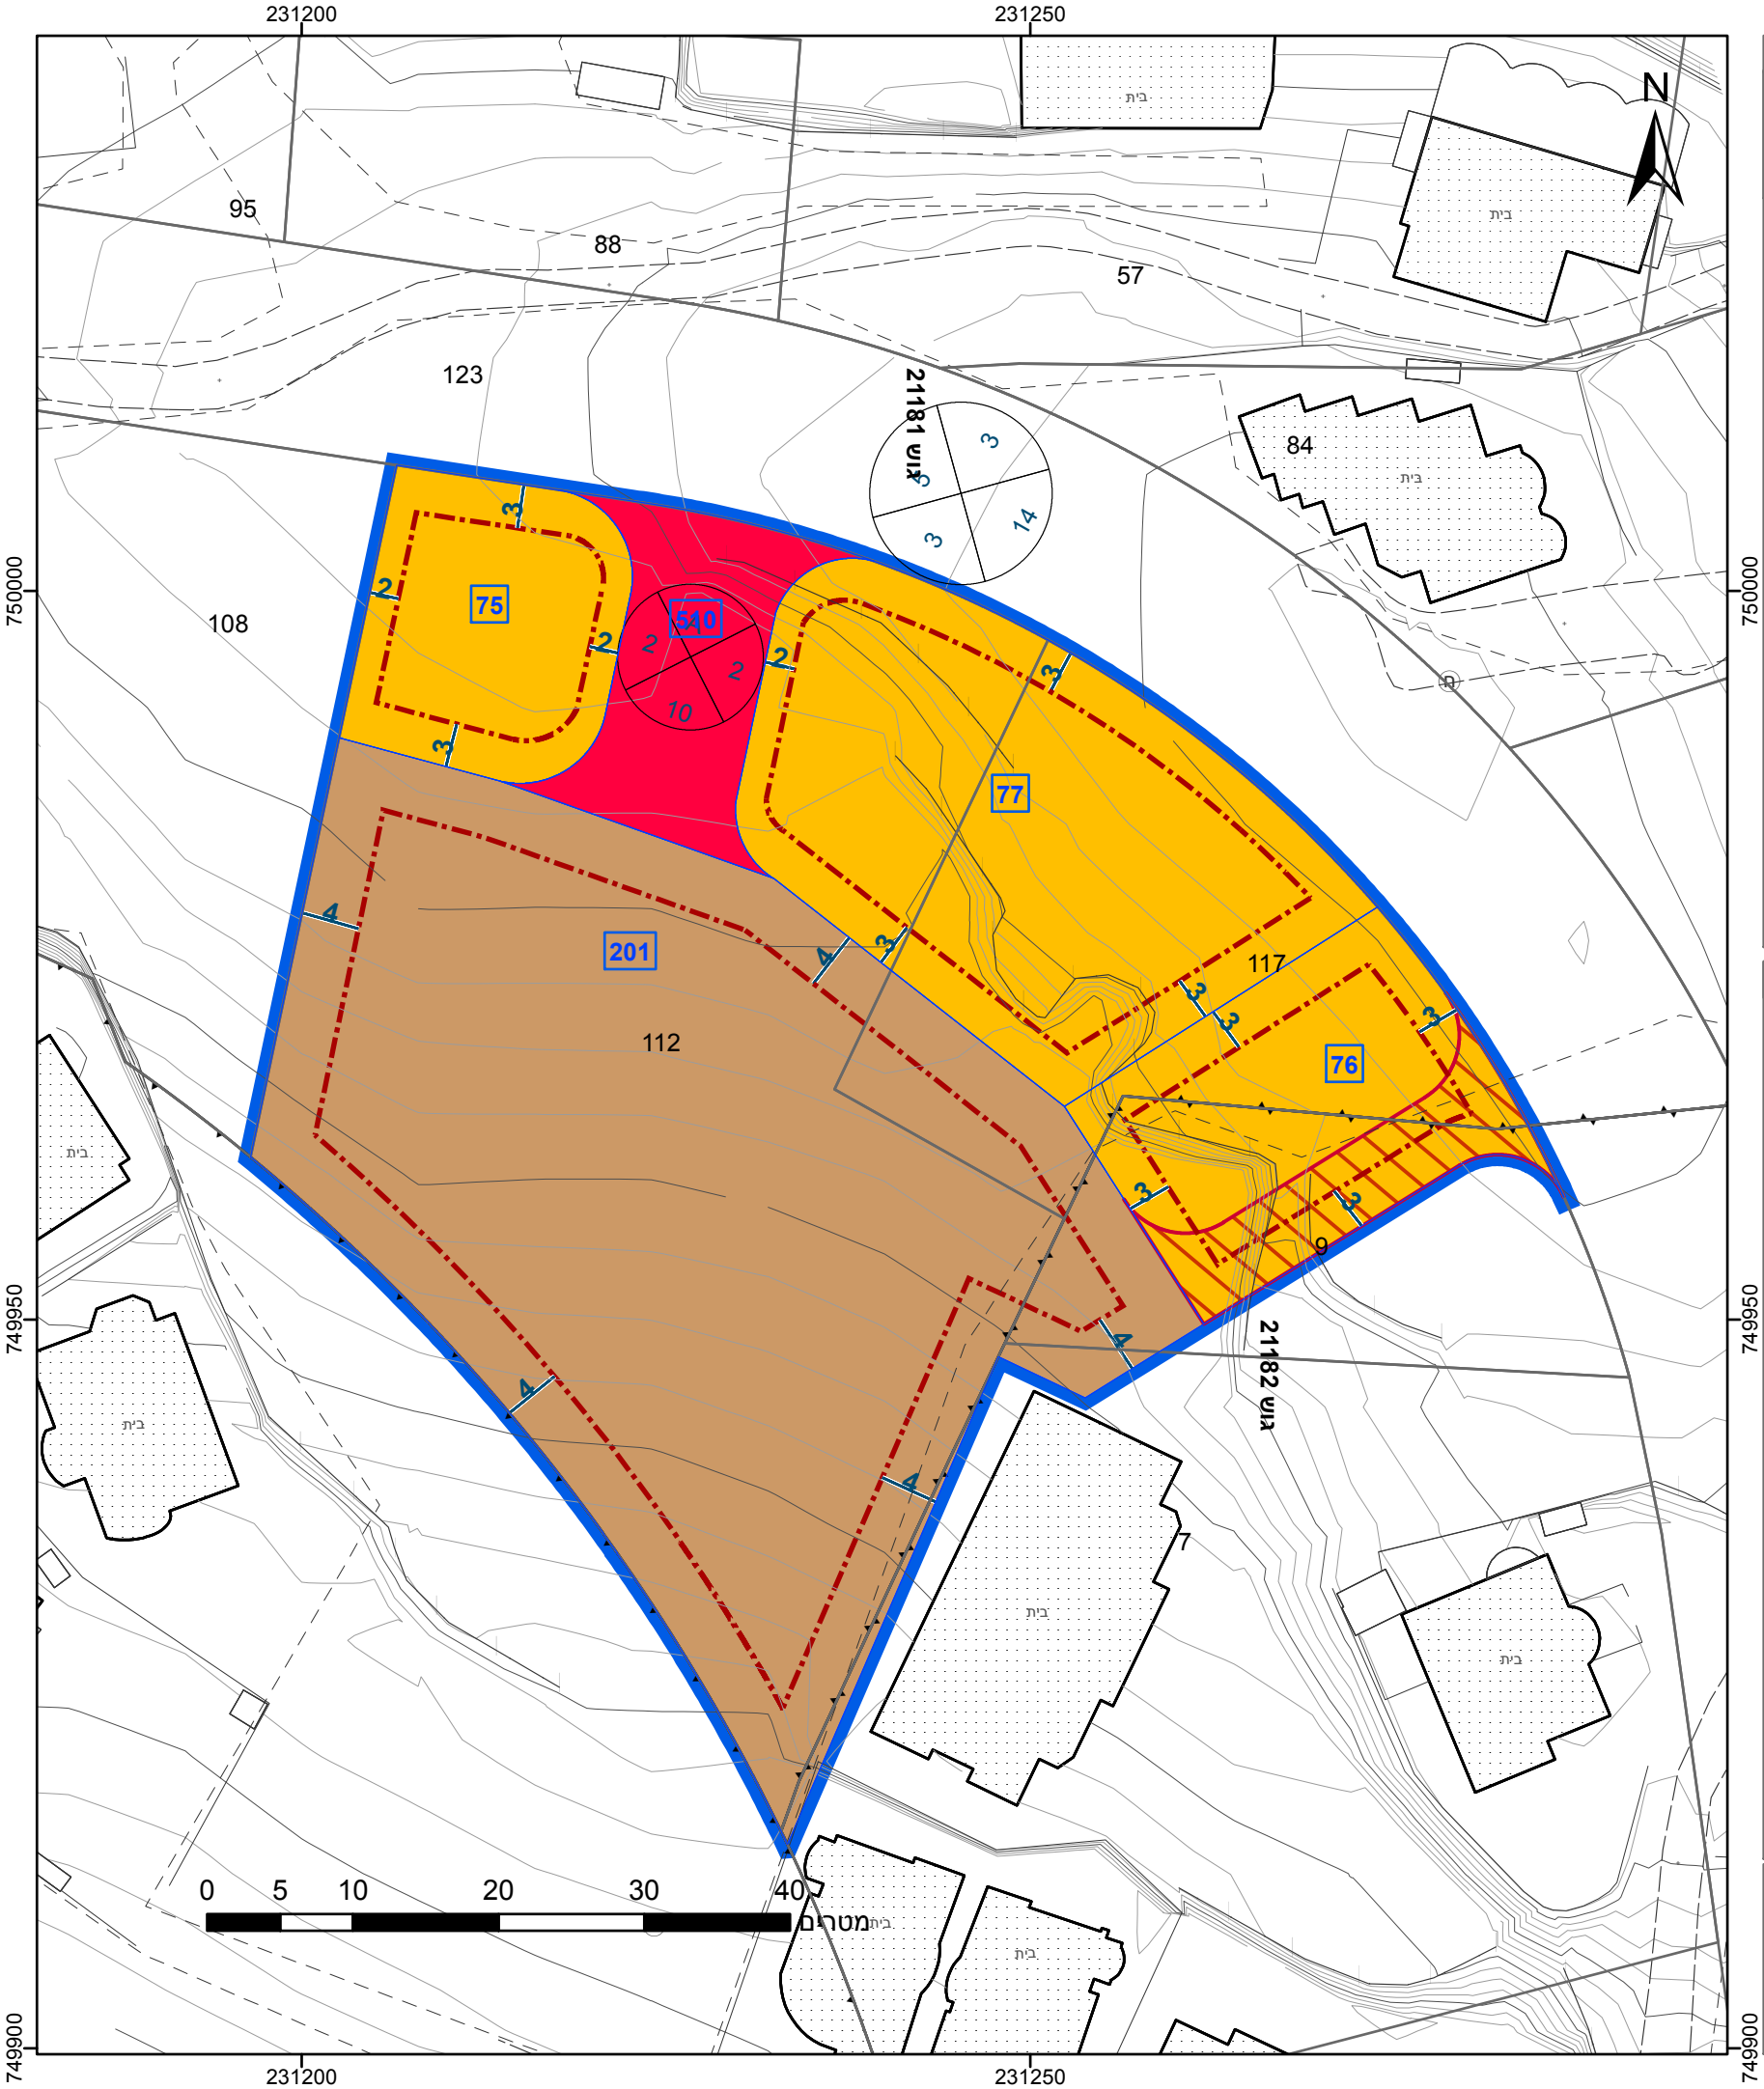

23.2° ש"מ

## מקרא

|                  |          |
|------------------|----------|
| גבול התכנית      | גוש 1234 |
| גבול גוש ומספרו  | 5        |
| גבול חלקה ומספרה |          |
| תא שטח ומספרו    | 1        |
| מספר הדרך        | 1        |
| קווי בנין        | 2        |
| רחב הדרך         | 3        |

|          |                     |           |                  |         |       |
|----------|---------------------|-----------|------------------|---------|-------|
| מגורים ב | מבנים ומוסדות ציבור | דרך מוצעת | דרך/מסילה לביטול | קו-בנין | מידות |
|          |                     |           |                  |         |       |

## חוק התכנון והבנייה, התשכ"ה - 1965 תכנית מתאר מקומית

מס' 262-0755652

## איחוד וחלוקה ללא הסכמה 21181/112,117 - עראבה

תשריט מצב מוצע גיליון 1 מתוך 1

|                  |          |
|------------------|----------|
| מחוז             | צפון     |
| מרחב תכנון מקומי | לב הגליל |
| רשות מקומית      | עראבה    |
| ישוב             | עראבה    |

|                  |                                                                       |
|------------------|-----------------------------------------------------------------------|
| תכנית בסמכות     | מקומית                                                                |
| איחוד וחלוקה     | איחוד ולא חלוקה ללא הסכמת כל הבעלים בכל תחום התכנית/בחלק מתחום התכנית |
| היתרים או הרשאות | תכנית שפנוחה ניתן להוציא היתרים או הרשאות                             |

|                   |                           |
|-------------------|---------------------------|
| מונה תדפיס התשריט | 4                         |
| מועד הפקדה        | 19/10/2019 19:04          |
| שטח התכנית        | 2.814 דונם קנה מידה 1:500 |

|            |                                 |
|------------|---------------------------------|
| שמות*      |                                 |
| מגיש תכנית | רשות מקומית תאגיד: עיריית עראבה |
| עורך ראשי  | מואנס ימין, מהנדס               |
| יזם        | רשות מקומית תאגיד: עיריית עראבה |

## בעלי ענין בקרקע\*

|                    |                     |
|--------------------|---------------------|
| בבעלות רשות מקומית | תאגיד: עיריית עראבה |
|--------------------|---------------------|

## טבלת גושים וחלקות\*

| מספר גוש | חלק/כל הגוש | מספרי חלקות בשלמותן | מספרי חלקות בחלקיותן |
|----------|-------------|---------------------|----------------------|
| 21181    | חלק         | 112, 117            |                      |
| 21182    | חלק         |                     | 7, 9                 |

\* הרשימה המלאה מפורטת בהוראות התכנית / בהודעה שפורסמה בעיתונות וברשומות

## תרשים התמצאות - קנ"מ 1:2500



שנת צילום אוויר: 2017-2018

מספר תכנית: 262-0755652, מספר גירסת תשריט: 4

|   |              |
|---|--------------|
| הריני מצהיר בזאת כי המפה הטופוגרפית/המצבית המהווה רקע לתכנית זו, נערכה על ידי ביום 10/05/2019 והיא הוכנה לפי הוראות נוהל מבא"ת ובהתאם להוראות החוק ולתקנות המודדים שבתוקף. דיוק הקו הכחול והקדסטר: מדידה גרפית | אברהם קראקרה |
| שם המודד   | שם המודד     |
| מספר רישיון   | 1099         |
| תאריך   | תאריך        |