

27.70° ש"מ

232050

232100



740050


740000

739950

232050

232100

23.2° ש"מ

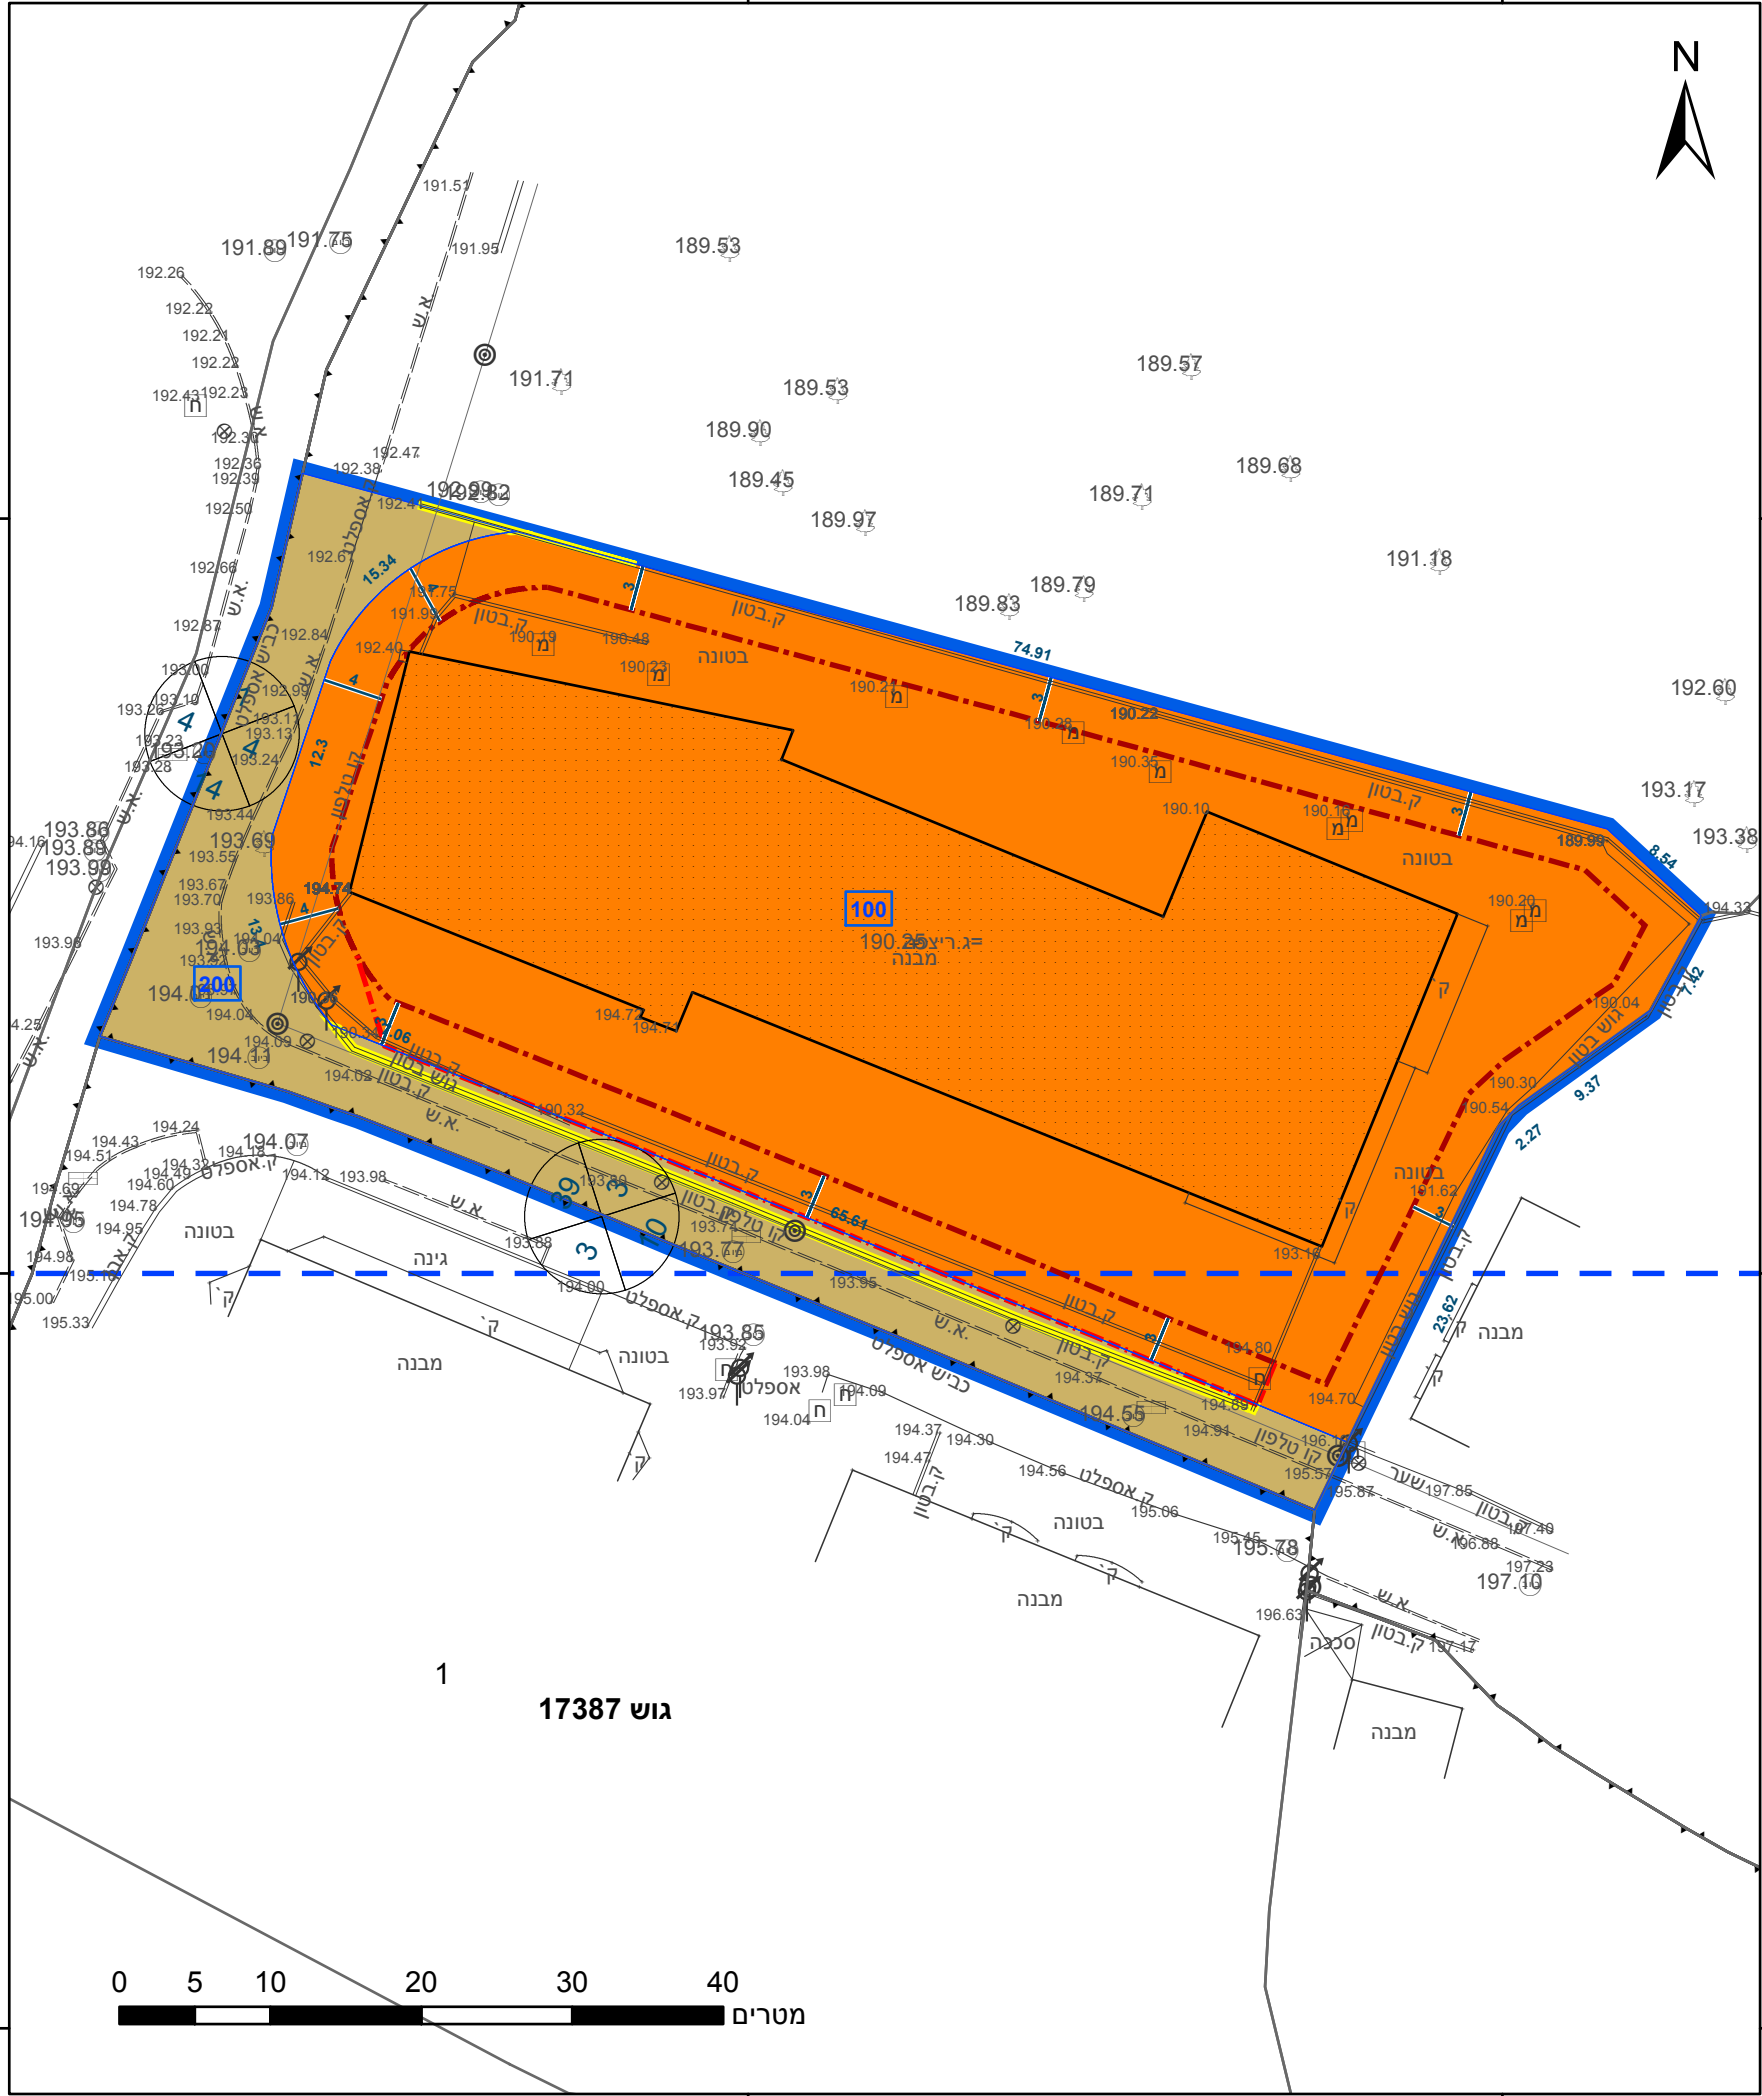

מקרא

גבול התכנית	גוש 1234
גבול גוש ומספרו	5
גבול חלקה ומספרה	
תא שטח ומספרו	1
מספר הדרך	2
קווי בנין	3
רוחב הדרך	4

מגורים ג	
דרך מאושרת	
אתר עתיקות/אתר הסטורי	
מבנה להריסה	
קו-בנין	
קו בנין תחתית/תת קרקעי	
מידות	

אישורים בתכנית מס' 257-0791806

הריני מצהיר בזאת כי המפה הטופוגרפית/המצבית המהווה רקע לתכנית זו, נערכה על ידי ביום 14-05-2019 והיא הוכנה לפי הוראות נוהל מבא"ת ובהתאם להוראות החוק ולתקנות המודדים שבתוקף. דיוק הקו הכחול והקדסטר: מדידה גרפית	576
כמאל נאטחה שם המודד	מספר רשיון
חתימה	תאריך

חוק התכנון והבנייה, התשכ"ה - 1965 תכנית מתאר מקומית

מס' 257-0791806

שינוי בהוראות וזכויות בניה - כ.כנא

תשריט מצב מוצע גיליון 1 מתוך 1

מחוז	צפון
מרחב תכנון מקומי	מבוא העמקים
רשות מקומית	כפר כנא
ישוב	כפר כנא

תכנית בסמכות	מקומית
איחוד וחלוקה	ללא איחוד וחלוקה
היתרים או הרשאות	תכנית שמכוחה ניתן להוציא היתרים או הרשאות בחלק מתחום התכנית

מונה תדפיס התשריט	5
מועד הפקדה	04/02/2020 11:16
שטח התכנית	3.938 דונם קנה מידה 1:500

שמות*

מגיש תכנית	בדר דהאמשה תאגיד:
מגיש תכנית	ואסף דהאמשה תאגיד:
מגיש תכנית	יוסף דהאמשה תאגיד:
מגיש תכנית	מואפק דהאמשה תאגיד:
מגיש תכנית	מוחמד דהאמשה תאגיד:
מגיש תכנית	מחמוד דהאמשה תאגיד:
מגיש תכנית	שאדי דהאמשה תאגיד:
מגיש תכנית	חמדאן אמארה תאגיד:
עורך ראשי	חמדאן אמארה תאגיד: תפוזים אדריכלים מהנדסים ויועצים

בעלי ענין בקרקע*

טבלת גושים וחלקות*

מספר גוש	חלק/כל הגוש	מספרי חלקות בשלמותן	מספרי חלקות בחלקיותן
17386	חלק		5

* הרשימה המלאה מפורטת בהוראות התכנית / בהודעה שפורסמה בעיתונות וברשומות

תרשים התמצאות - קנ"מ 1:2500



שנת צילום אוויר: 2017-2018

מספר תכנית: 257-0791806, מספר גירסת תשריט: 5