
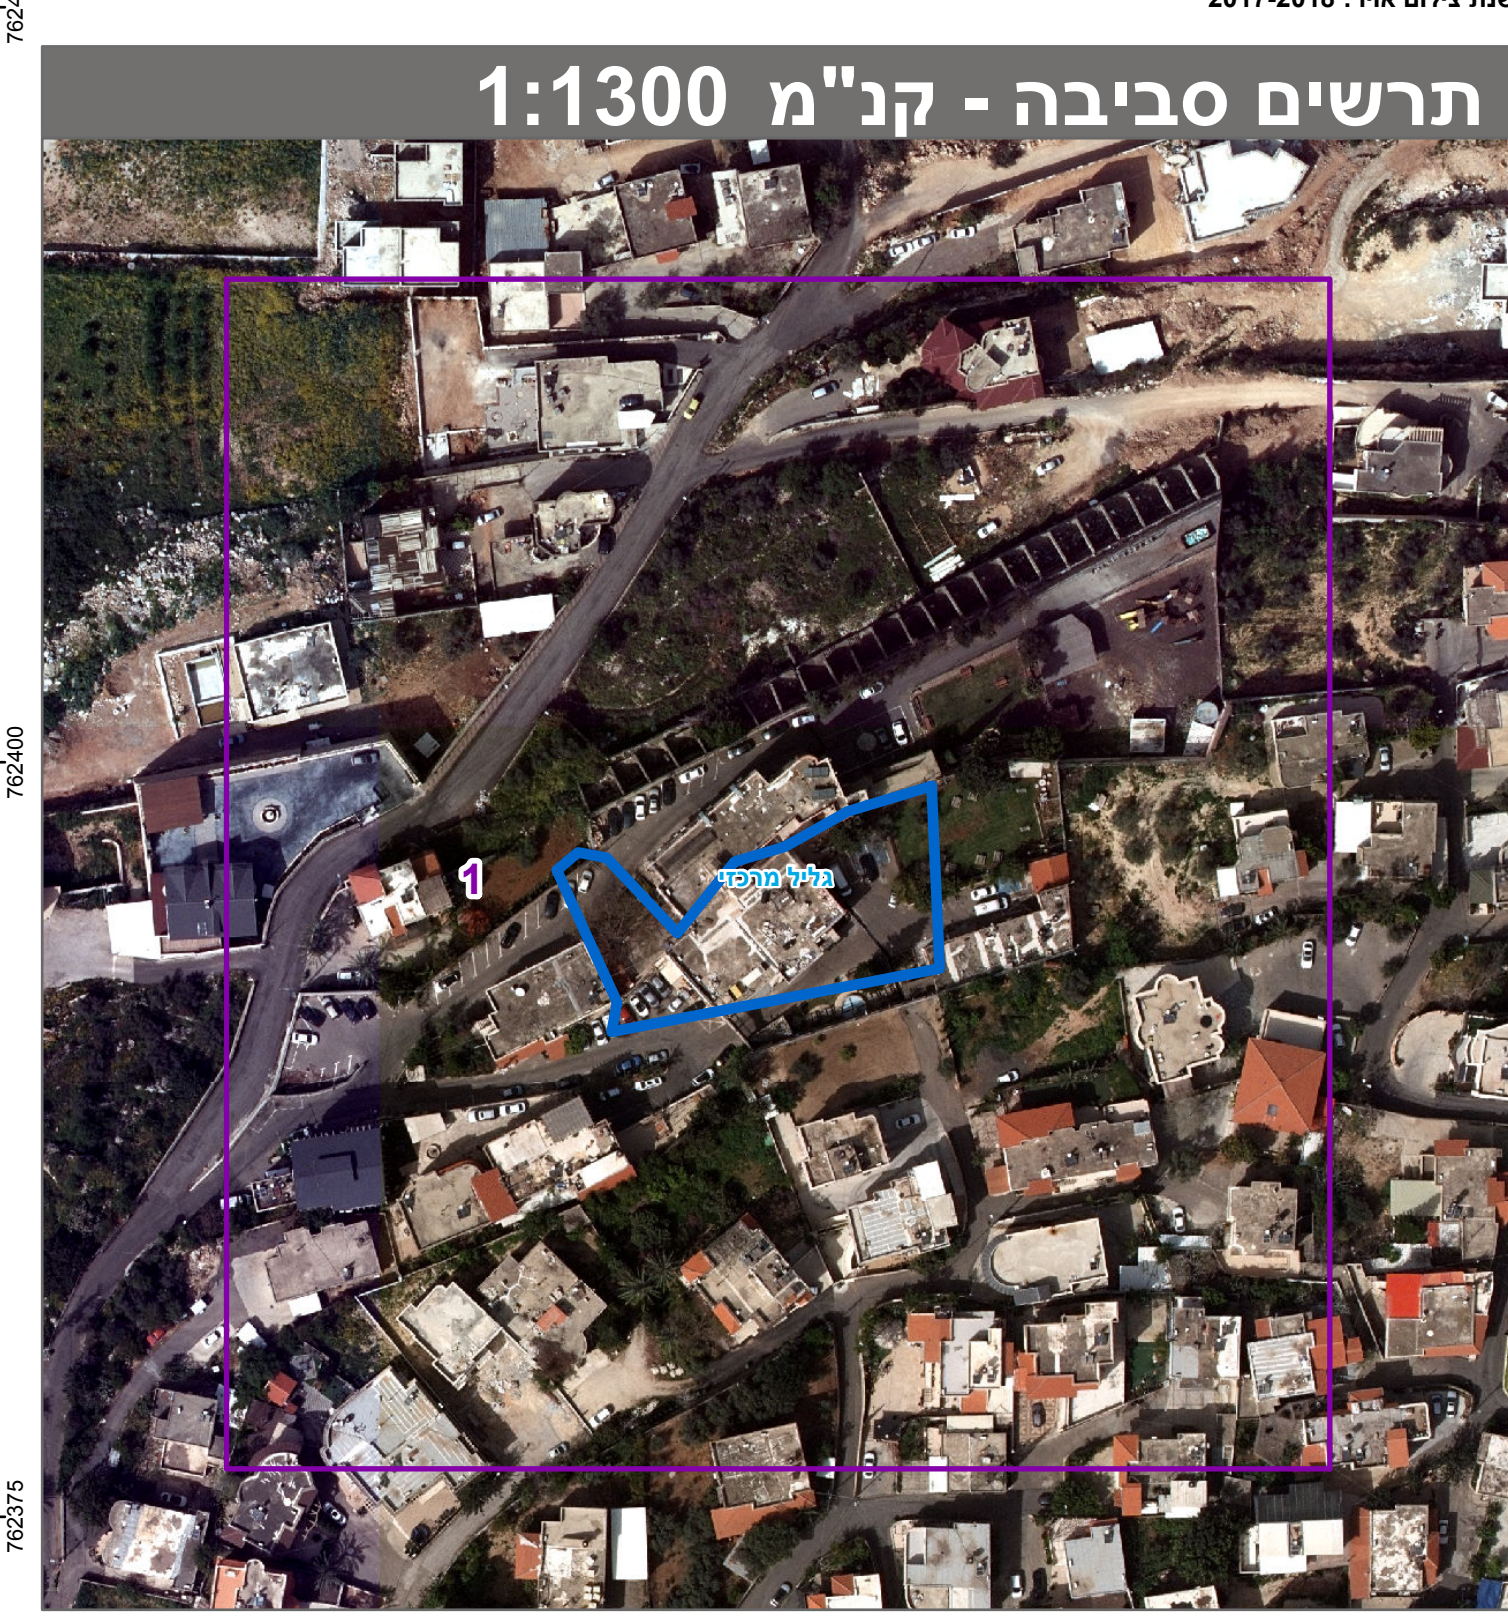
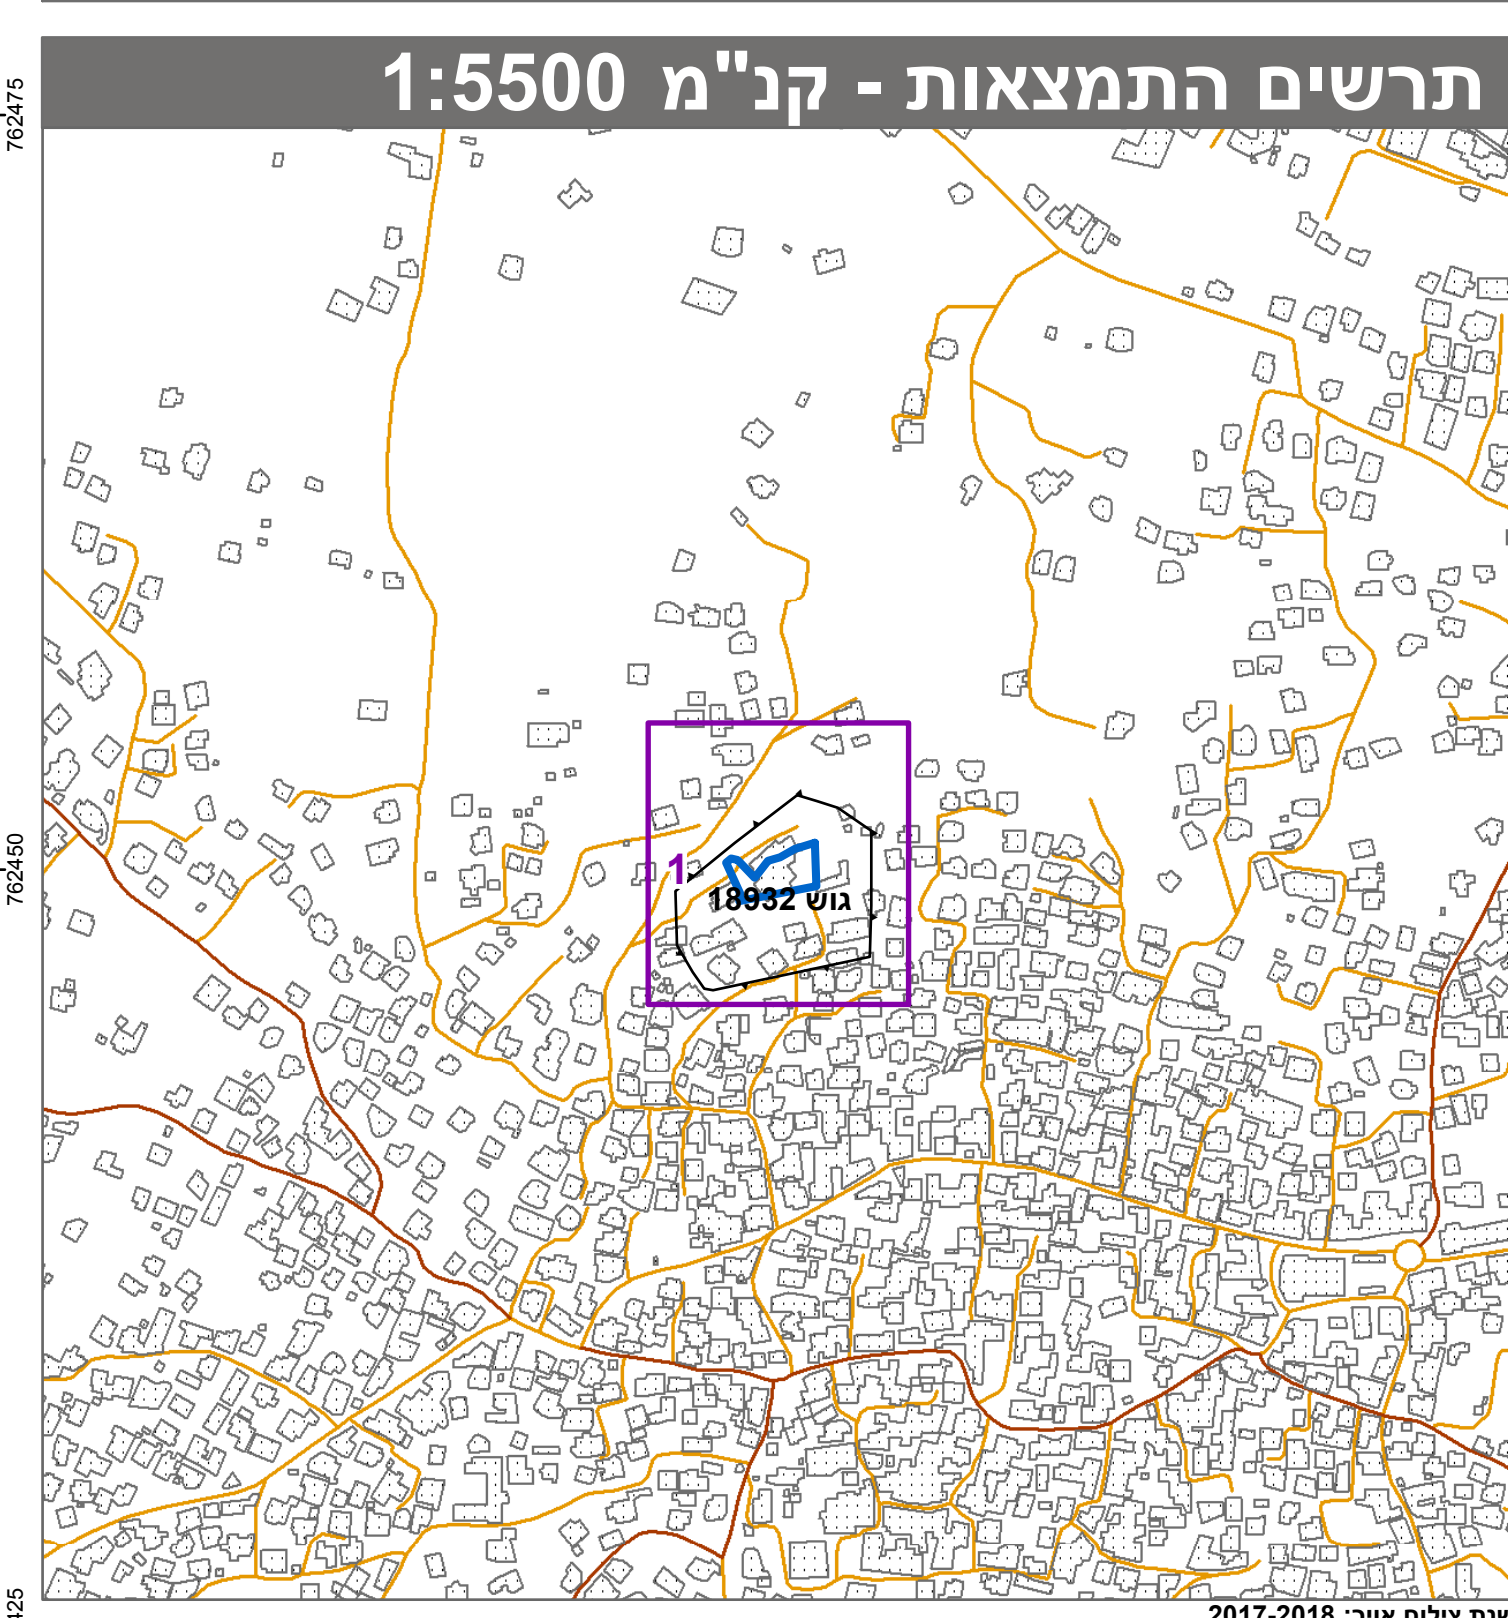
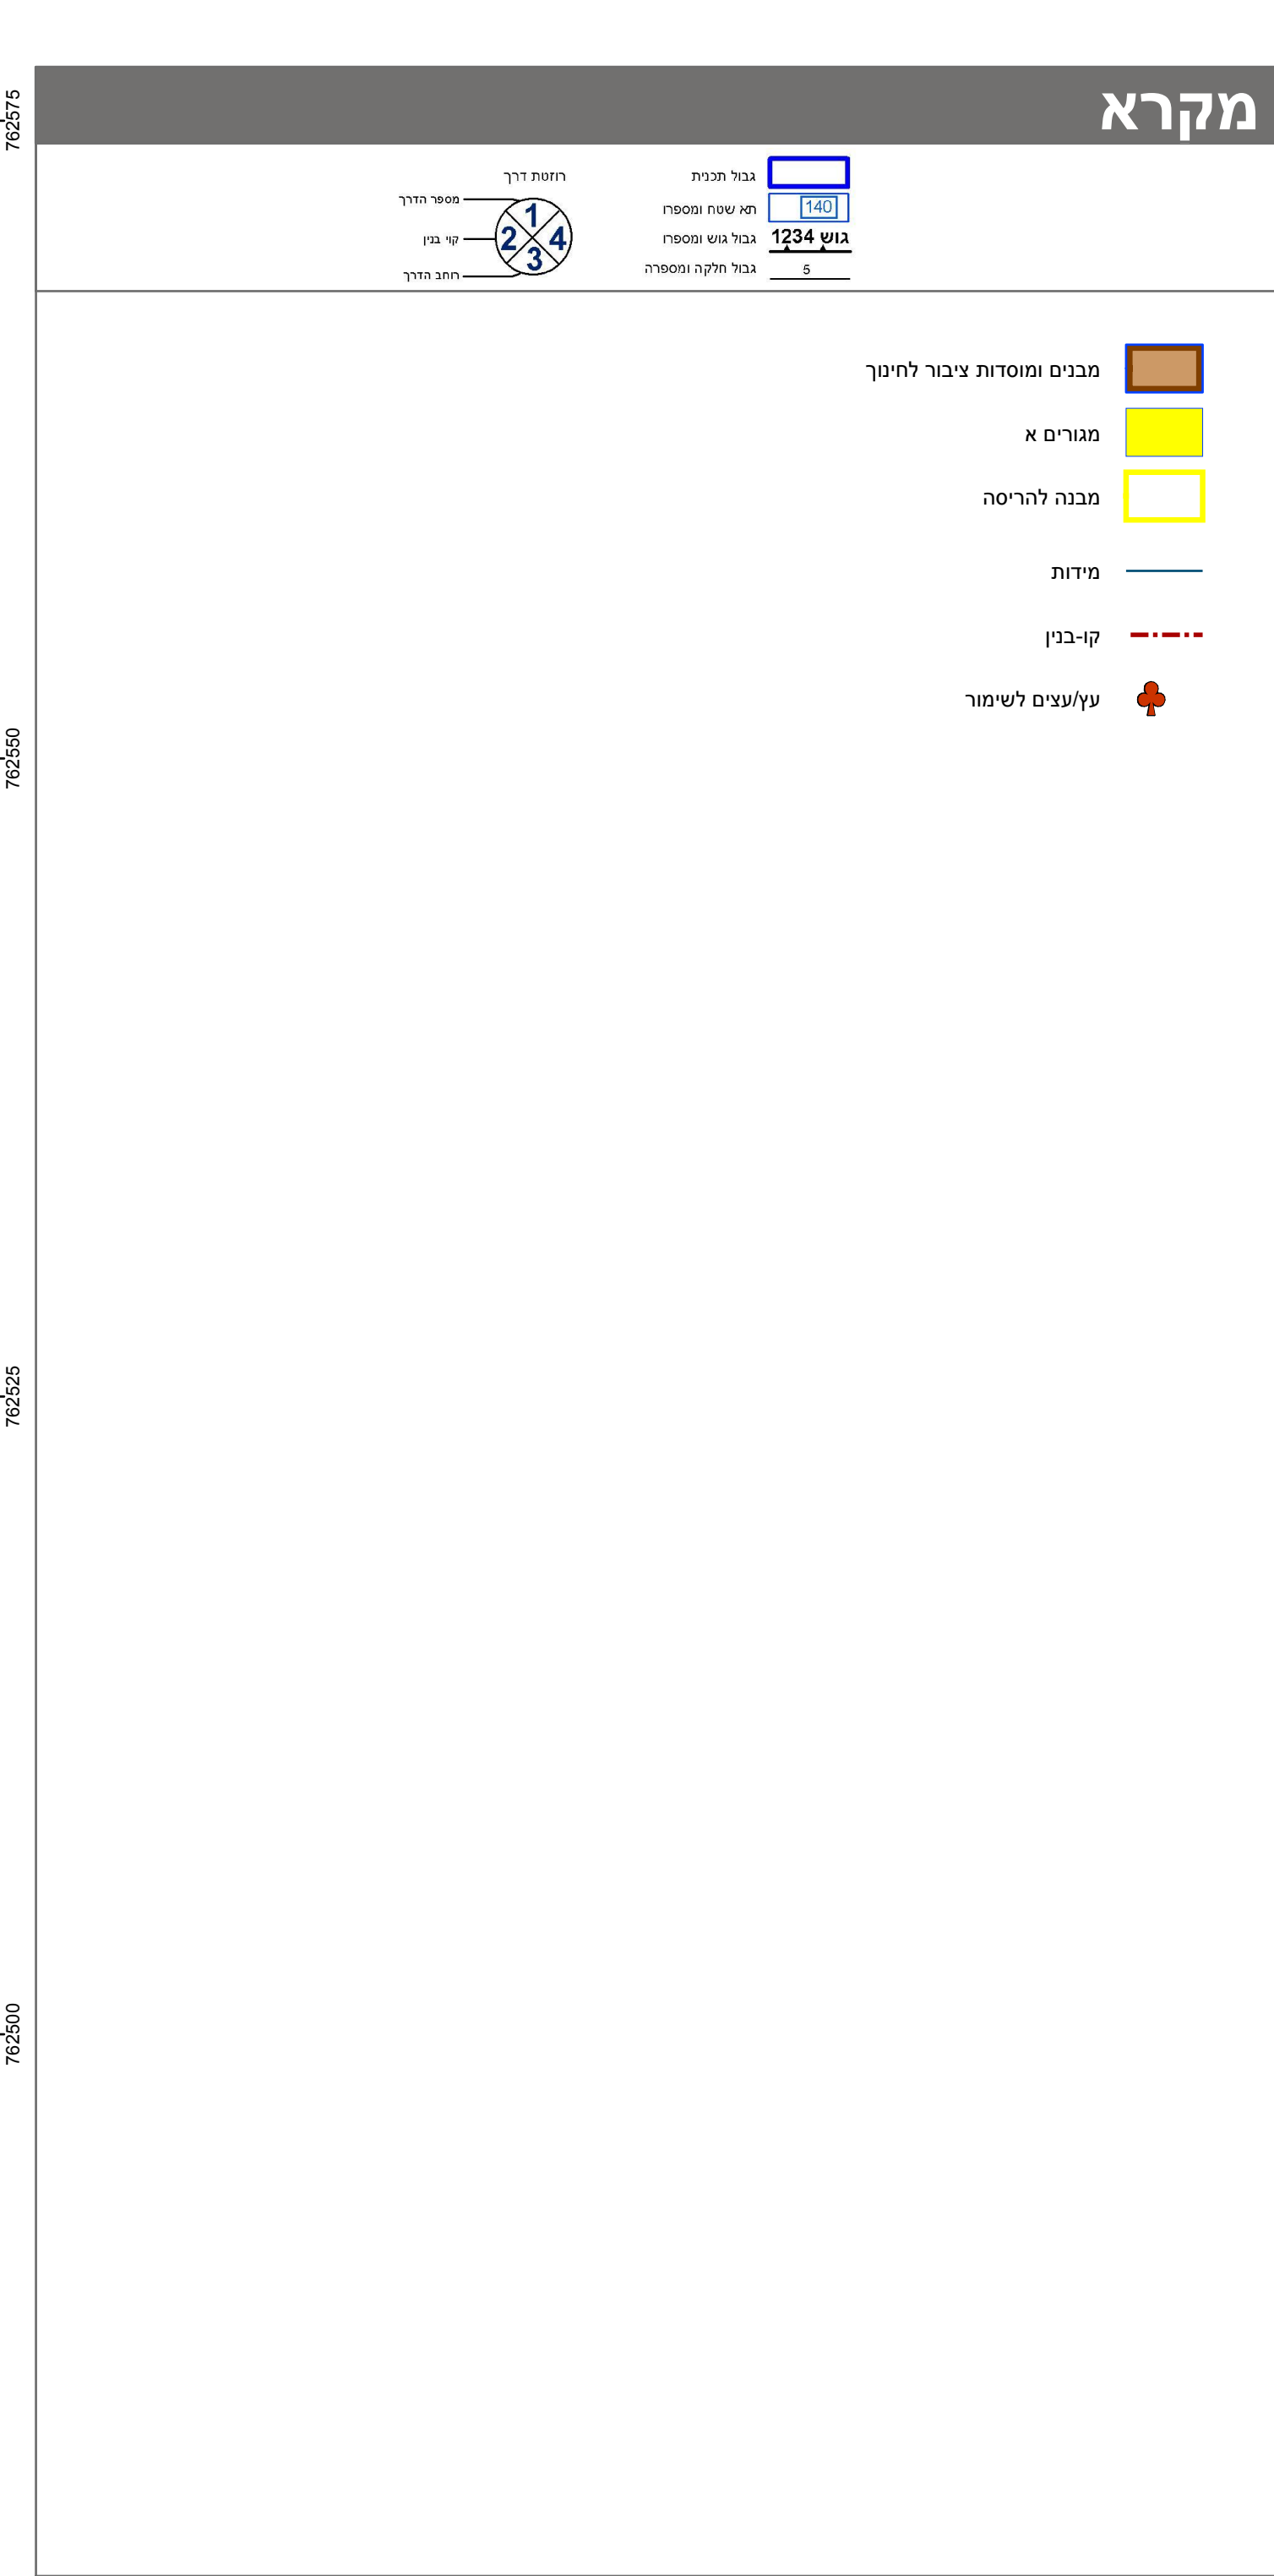
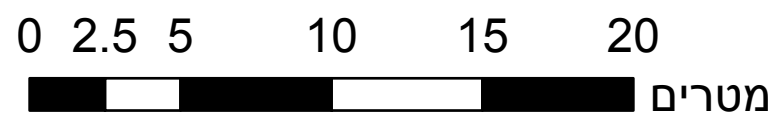


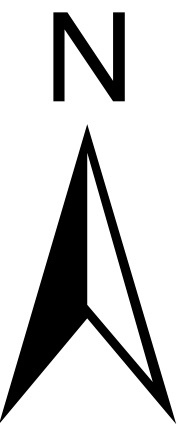

חוק התכנון והבנייה, התשכ"ה - 1965		
תכנית מתאר מקומית		
מס' 252-0232504		
שינוי יעוד משטח מגורים למבנה מוסדות ציבור לשימוש מעון יום ירכא		
תשריט מצב מוצע		
גיליון 1 מתוך 1		
מחוז	צפון	
מרחב תכנון מקומי	הגליל המרכזי	
רשות מקומית	ירכא	
ישוב	ירכא	
תכנית בסמכות	מחוזית	
איחוד וחלוקה	ללא איחוד וחלוקה	
היתרים או הרשאות	תכנית שמכוחה ניתן להוציא היתרים או הרשאות	
מונה תדפיס התשריט	13	
מועד הפקה	14/05/2020	
שטח התכנית	דונם 1.555 קנה מידה 1:250	
אישורים בתכנית מס' 252-0232504		
שמות*		
מגיש התכנית	ניהאד יוסף חזנה תאגיד:	
עורך ראשי	סמאח מוהל תאגיד: חץ הגליל	
יזם	ניהאד יוסף חזנה תאגיד:	
בעלי עניין בקרקע*		
בעלים	ניהאד יוסף חזנה תאגיד:	
טבלת גושים וחלקות*		
מספר גוש	חלק מספר חלקות בשלמותן מספר חלקות בחלקיות	
18932	חלק 18	
* הרשימה המלאה מפורטת בהוראות התכנית / בהודעה שפורסמה בעיתונות וברשומות הרני מצהיר בזאת כי המפה הטופוגרפית/המצבית המהווה רקע לתכנית זו, נערכה על ידי ביום 17.2.19 והיא הוכנה לפי הוראות נוהל מבא"ת ובהתאם להוראות החוק ולתקנות המודדים שבתוקף. דיוק הקו הכחול והקדסטר: מדידה אנליטית מלאה ברמת תצ"ר		
שם המודד	סעיד סעב	מספר רשיון
	762	חתימה

הרשימה המלאה מפורטת בהוראות התכנית / בהודעה שפורסמה בעיתונות וברשומות הרני מצהיר בזאת כי המפה הטופוגרפית/המצבית המהווה רקע לתכנית זו, נערכה על ידי ביום 17.2.19 והיא הוכנה לפי הוראות נוהל מבא"ת ובהתאם להוראות החוק ולתקנות המודדים שבתוקף. דיוק הקו הכחול והקדסטר: מדידה אנליטית מלאה ברמת תצ"ר