
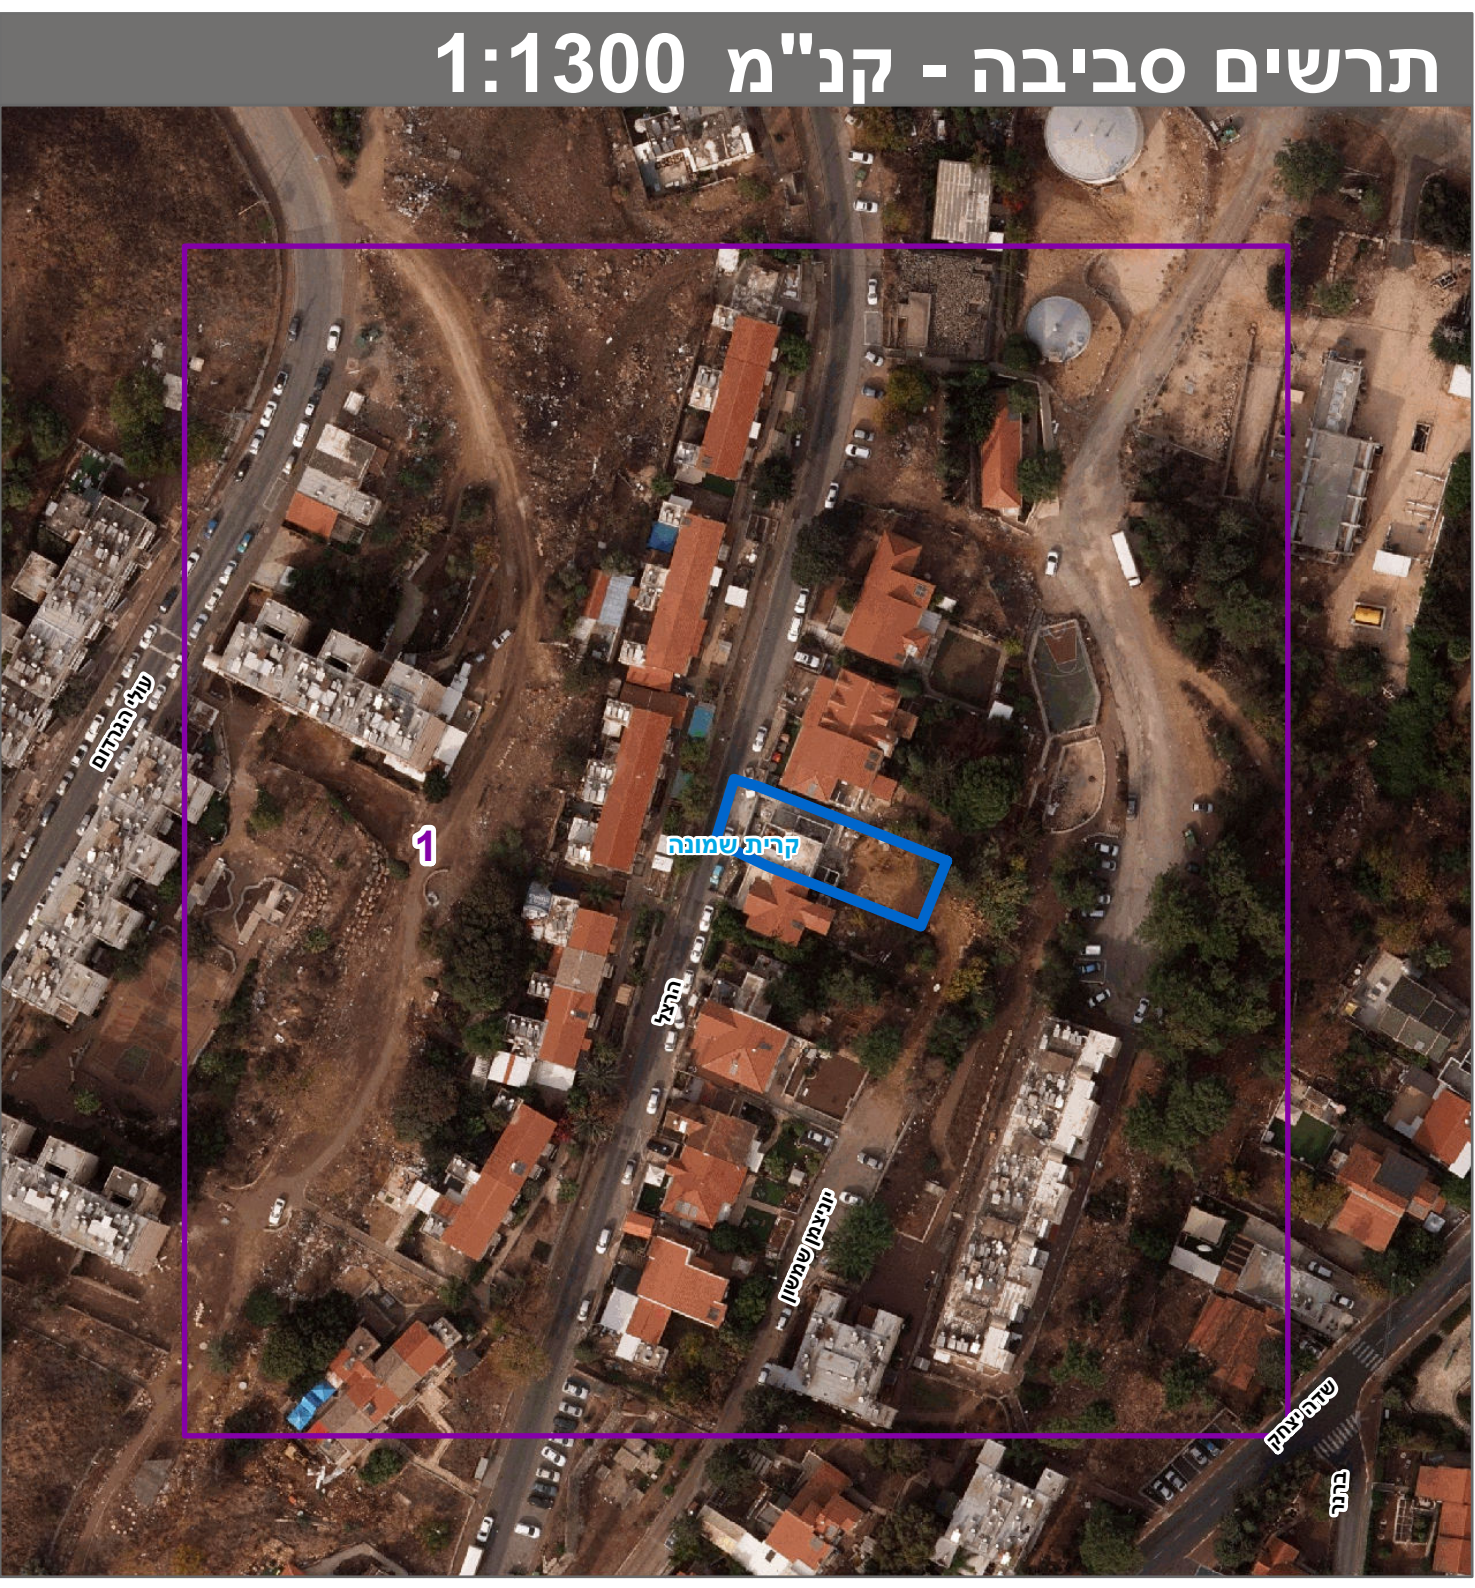


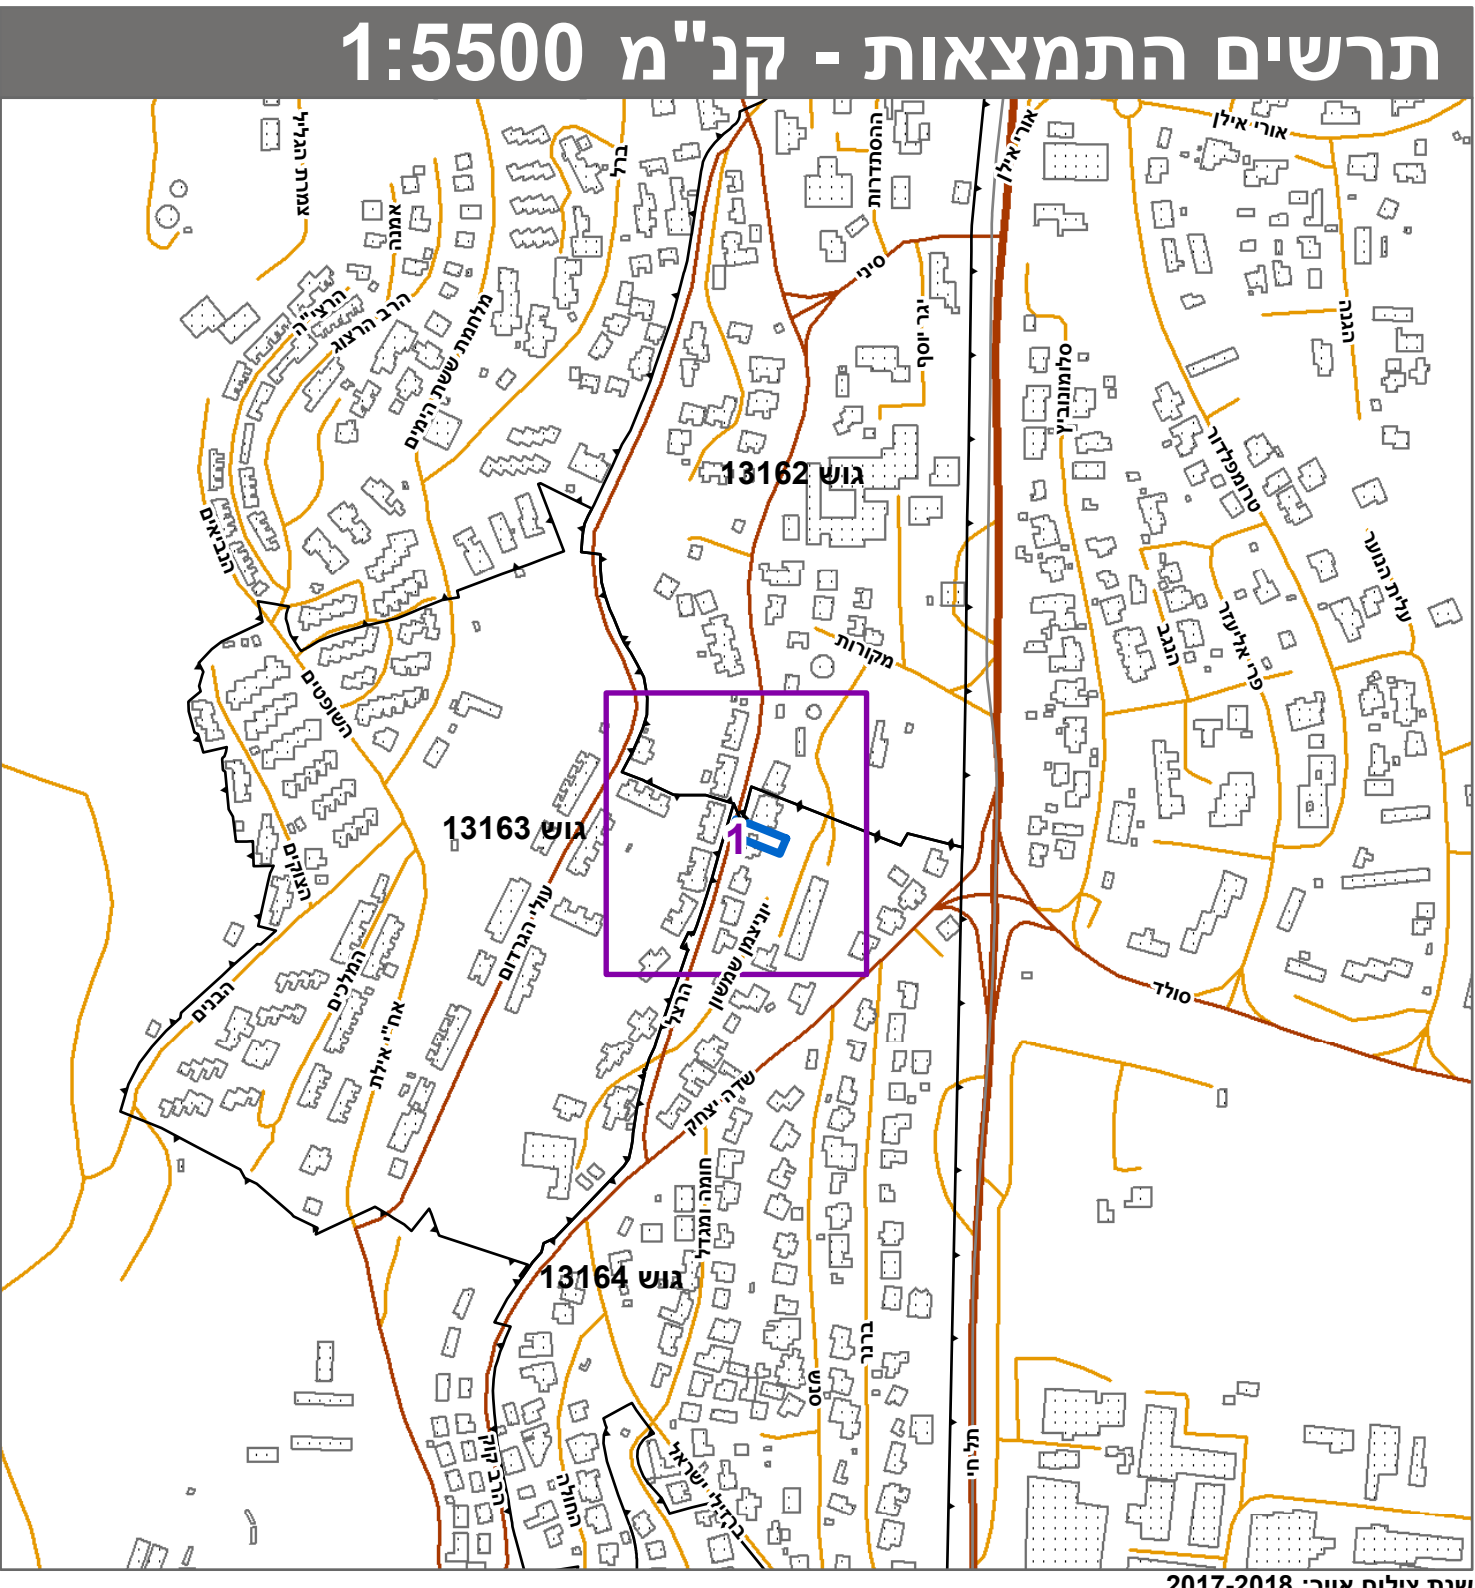

חוק התכנון והבנייה, התשכ"ה - 1965
תכנית מתאר מקומית

מס' 217-0537043

רחוב הרצל 93 קריית שמונה ג/24853

תשריט מצב מוצע	גיליון 1 מתוך 1
מחוז	צפון
מרחב תכנון מקומי	קריית שמונה
רשות מקומית	קריית שמונה
ישוב	קריית שמונה
תכנית בסמכות	מחוזית
איחוד וחלוקה	ללא איחוד וחלוקה
היתרים או הרשאות	תכנית שמכוחה ניתן להוציא היתרים או הרשאות
מונה תדפיס התשריט	20
מועד הפקה	12/07/2020
שטח התכנית	0.568 דונם קנה מידה 1:250

אישורים בתכנית מס' 217-0537043

שמות*	
מגיש התכנית	מיכל חדר תאגיד:
מגיש התכנית	שלמה חדר תאגיד:
עורך ראשי	סאלח ספדי תאגיד:
יזם	מיכל חדר תאגיד:
יזם	שלמה חדר תאגיד:

בעלי עניין בקרקע*

טבלת גושים וחלקות*			
מספר גוש	כל הגוש/חלק	מספרי חלקות בשלמותן	מספרי חלקות בחלקיות
13162	חלק	77	
13164	חלק	4	3, 144

* הרשימה המלאה מפורטת בהוראות התכנית / בהודעה שפורסמה בעיתונות וברשומות
הריני מצהיר בזאת כי המפה הטופוגרפית/המצבית המהווה רקע לתכנית זו, נערכה על ידי ביום 22/10/19 והיא הוכנה לפי הוראות נוהל מבא"ת ובהתאם להוראות החוק ולתקנות המודדים שבתוקף.
דיוק הקו הכחול והקדסטר: מדידה אנליטית מלאה ברמת תצ"ר
נופל מגורבי 886
מספר רשיון מספר רשיון
תאריך תאריך

