
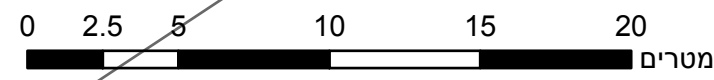


27.70 מ' ס"מ

231525

231550

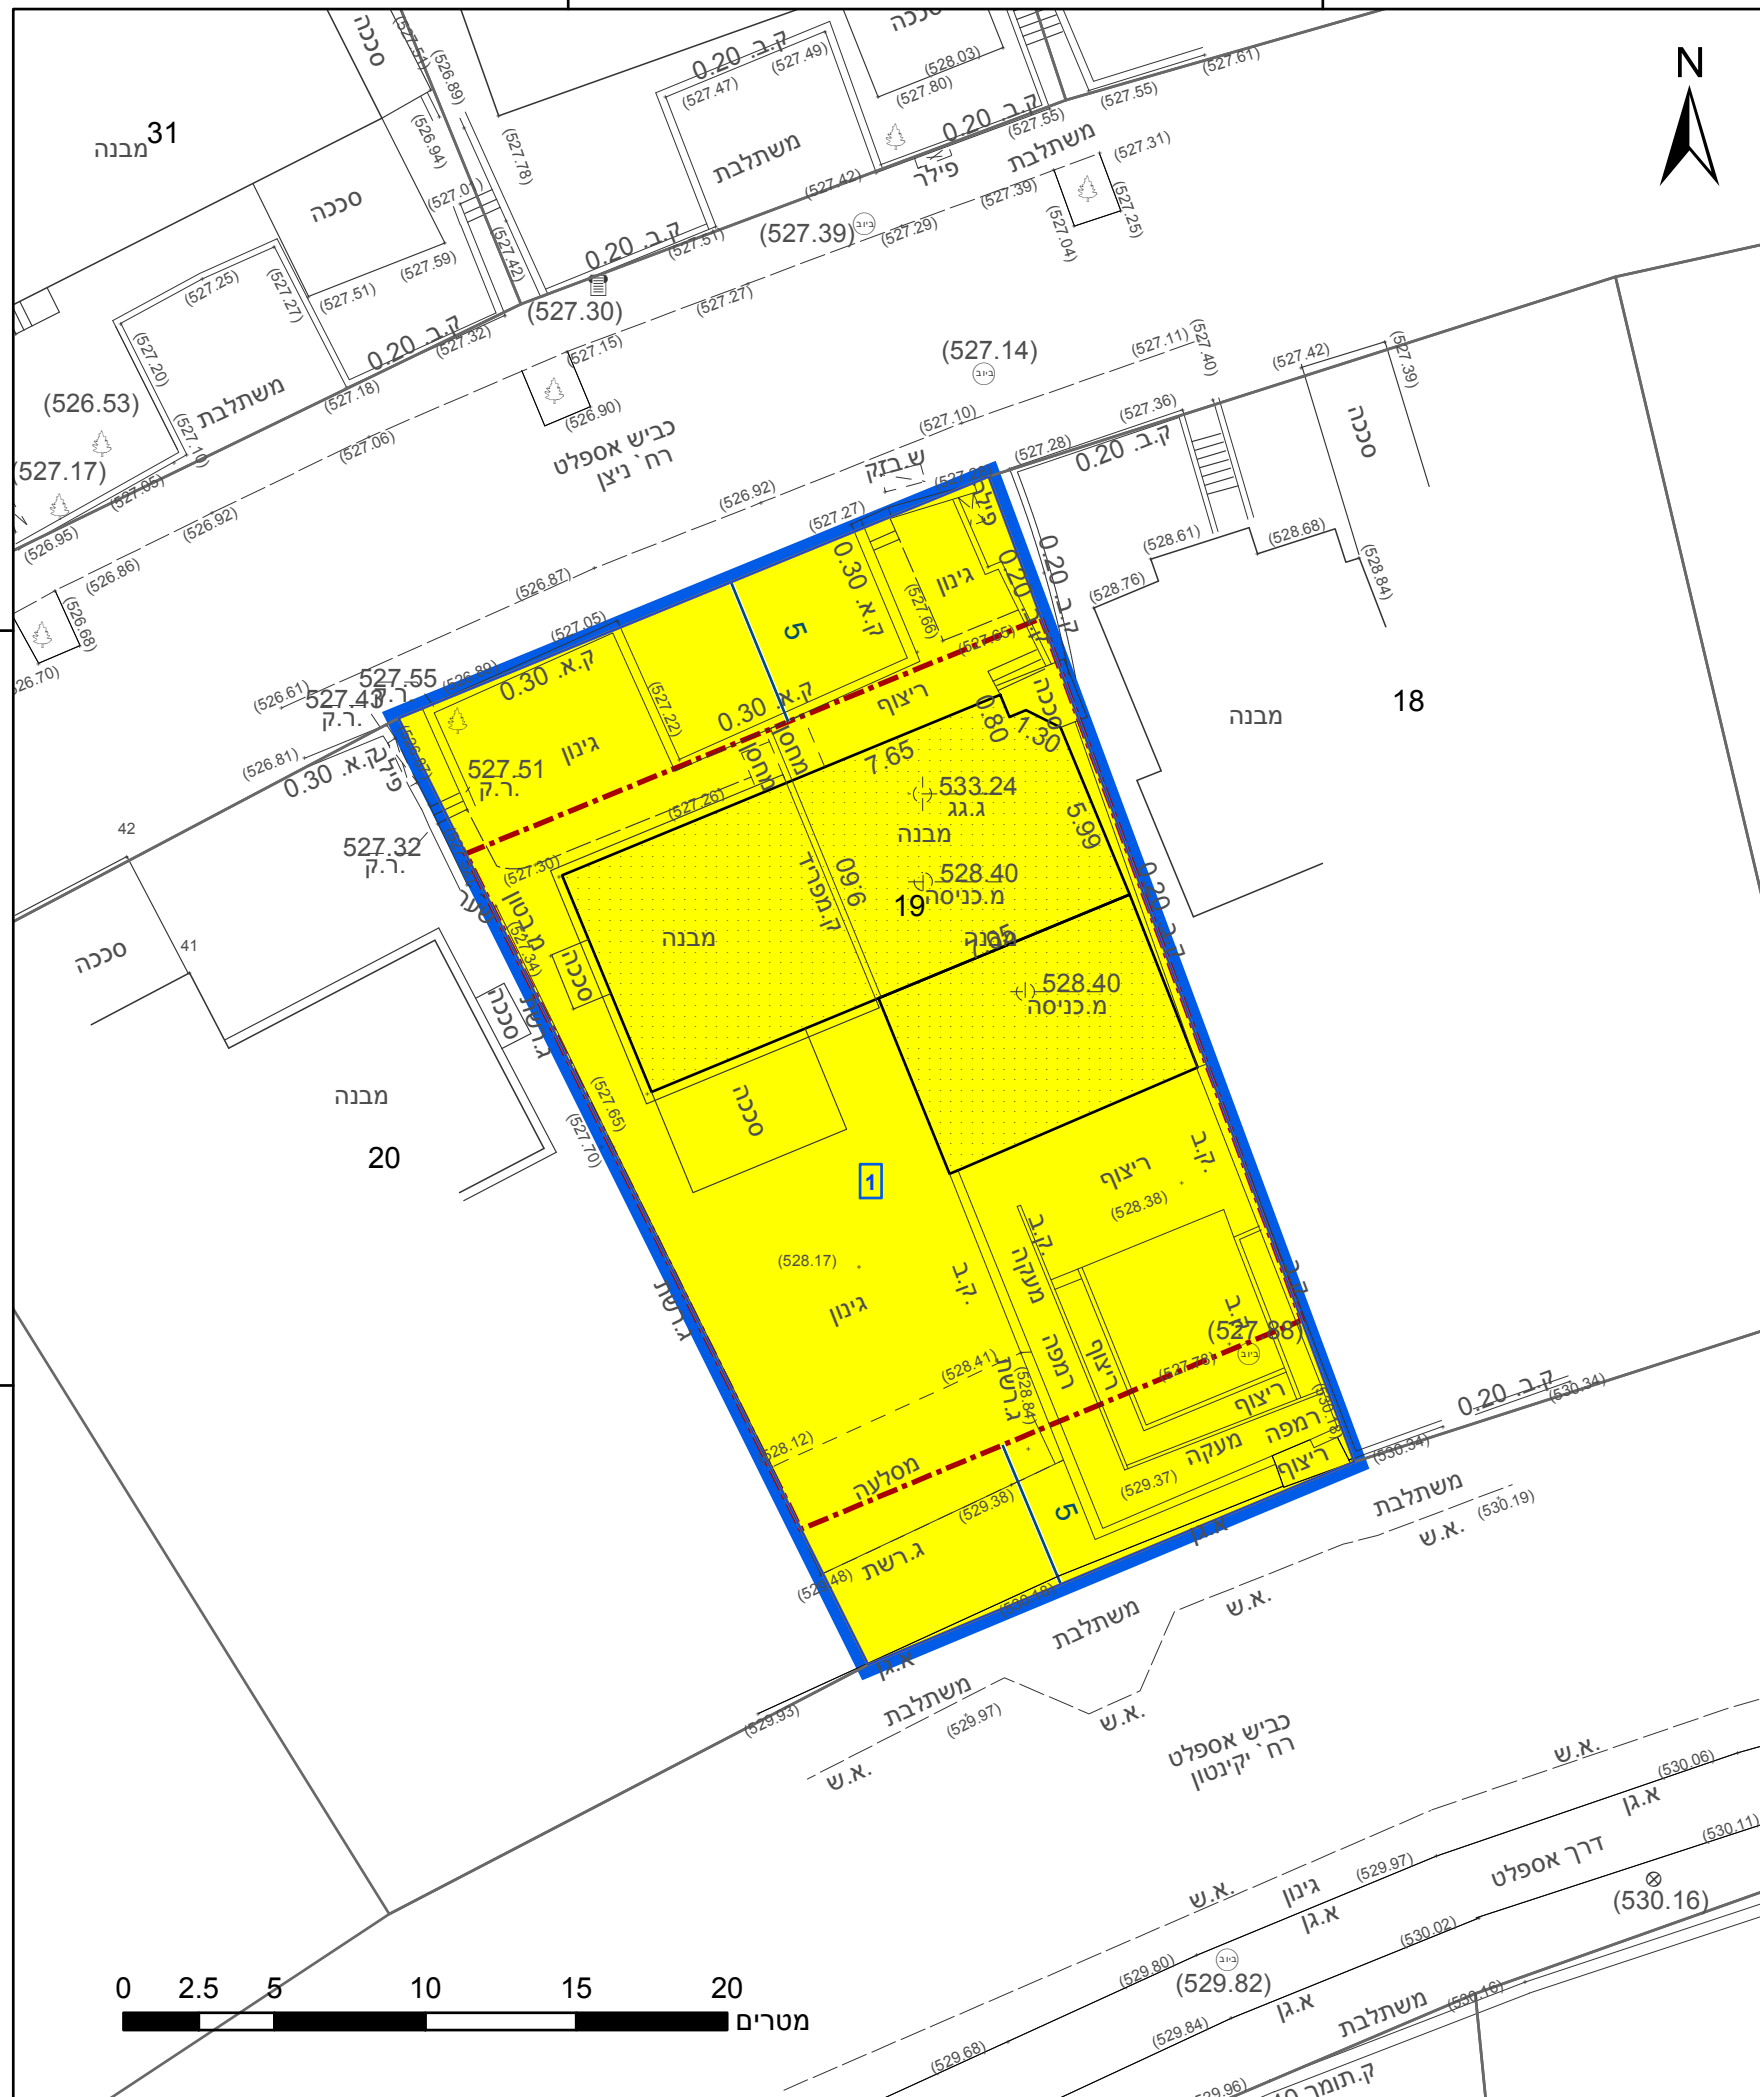

231525

231550

23.2 מ' ס"מ

מקרא

תא שטח ומספרו	1	גבול התכנית	גוש 1234 ומספרו
מספר הדרך	2	גבול חלקה ומספרה	5
קווי בנין	3		
חומב הדרך	4		

מגורים א	■
מידות	—
קו-בנין	---

אישורים בתכנית מס' 212-0874560

הריני מצהיר בזאת כי המפה הטופוגרפית/המצבית המהווה רקע לתכנית זו, נערכה על ידי ביום 09/06/2020 והיא הוכנה לפי הוראות נוהל מבא"ת ובהתאם להוראות החוק ולתקנות המודדים שבתוקף. דיוק הקו הכחול והקדסטר: מדידה אנליטית מלאה ברמת תצ"ר	879	כמאל זועבי
	מספר רישון	שם המודד
	תאריך	חתימה

חוק התכנון והבנייה, התשכ"ה - 1965 תכנית מפורטת

מס' 212-0874560

תוספת שימוש מסחרי באיזור מגורים בנוף הגליל

תשריט מצב מוצע גיליון 1 מתוך 1

מחוז	צפון
מרחב תכנון מקומי	נוף הגליל
רשות מקומית	
ישוב	

תכנית בסמכות	מקומית
איחוד וחלוקה	ללא איחוד וחלוקה
היתרים או הרשאות	תכנית שמכוחה ניתן להוציא היתרים או הרשאות

מונה תדפיס התשריט	3
מועד הפקדה	07/07/2020
שטח התכנית	0.672 דונם קנה מידה 1:250

מגיש תכנית	רומן קמיסרצ'יק תאגיד
עורך ראשי	עבדאלמג'יד שעבאן תאגיד
יום	רומן קמיסרצ'יק תאגיד

בעלי ענין בקרקע*

חוכר	רומן קמיסרצ'יק תאגיד
------	----------------------

טבלת גושים וחלקות*

מספר גוש	17748	חלק	19	מספרי חלקות בחלקות
מספרי חלקות בשלמותן		חלק		מספרי חלקות בחלקות

תרשים התמצאות - קנ"מ 1:1250



שנת צילום אוויר: 2017-2018

מספר תכנית: 212-0874560, מספר גירסת תשריט: 3