


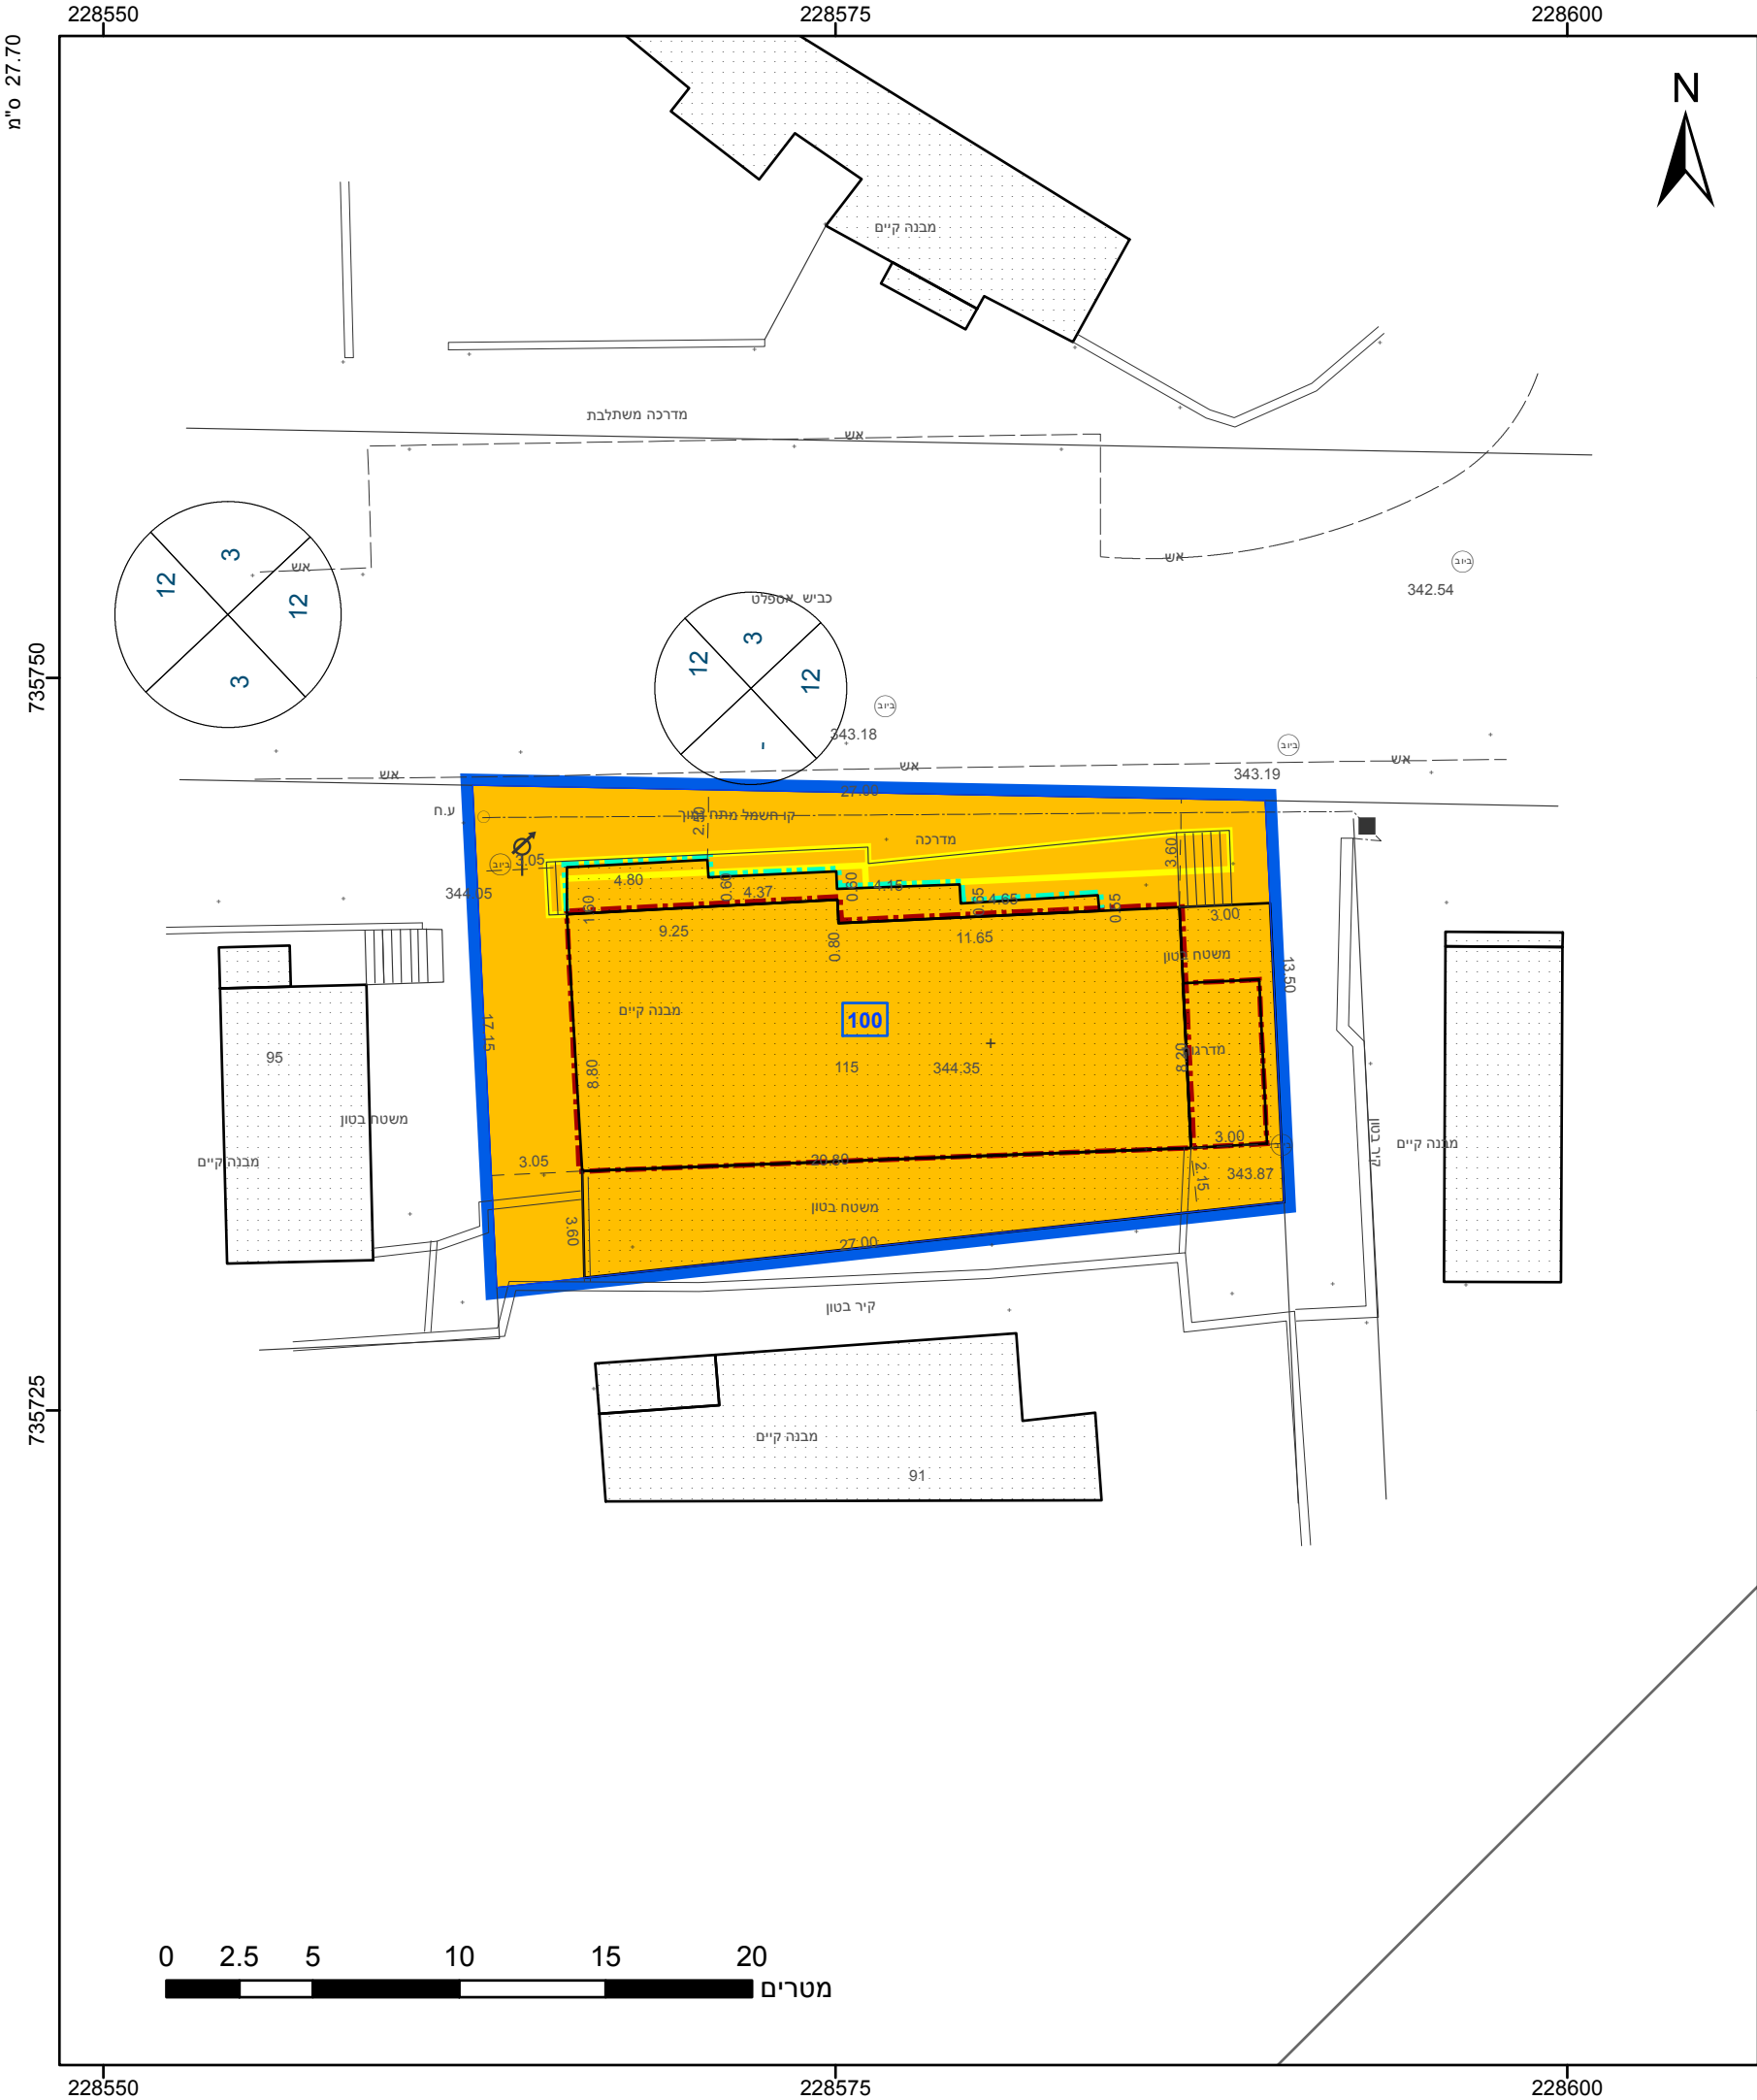

מקרא

גבול התכנית

1234

גוש

גבול גוש ומספרו

5

תא שטח ומספרו

1

מספר הדרך

2

קווי בנין

3

רחב הדרך

4

מגורים ב

מבנה להרסה

קו בנין עילי

קו-בנין

257-0634493

אישורים בתכנית מס'

התכנון והבניה, התשכ"ה - 1965

שרד האוצר - מחוז צפון

ועדה המחוזית החליטה ביום : 05/07/2020

הריני מצהיר בזאת כי המפרט הטופוגרפית/המצבית המהווה רקע לתכנית זו, נלקח על ידיי ביום 10/05/2019 ונמצא בתוקף.

ובהתאם להוראות החוק ולתקנות המודדים שבתוקף. דיוק הקו הכחול 1:250.

והקדמתי: קו כחול (בלבד) ברמה אנליטית

909

מספר רשיון

תאריך

ראסם אברהים

שם המודד

חתימה

חוק התכנון והבנייה, התשכ"ה - 1965	
תכנית מפורטת	
מס' 257-0634493	
שינוי בקווי בניין והוראות בניה - ריינה	
תשריט מצב מוצע	
גיליון 1	מתוך 1
מחוז	צפון
מרחב תכנון מקומי	מבוא העמקים
רשות מקומית	ריינה
ישוב	ריינה
תכנית בסמכות	מחוזית
איחוד וחלוקה	ללא איחוד וחלוקה
היתרים או הרשאות	תכנית שמכוחה ניתן להוציא היתרים או הרשאות
מונה תדפיס התשריט	8
מועד הפקדה	05/07/2020
שטח התכנית	0.419 דונם
קנה מידה	1:250
שמות*	
מגיש תכנית	מג"ד חגי תאניד
עורך ראשי	אחמד עואד תאניד

בעלי ענין בקרקע*	
בעלים	מג"ד חגי תאניד
בעלים	מוחמד חגי תאניד
בעלים	עלא חגי תאניד

טבלת גושים וחלקות*			
מספר גוש	חלק/ כל הגוש	מספרי חלקות בשלמותן	מספרי חלקות בחלקיותן
17511	חלק		48



שנת צילום אוויר: 2017-2018