


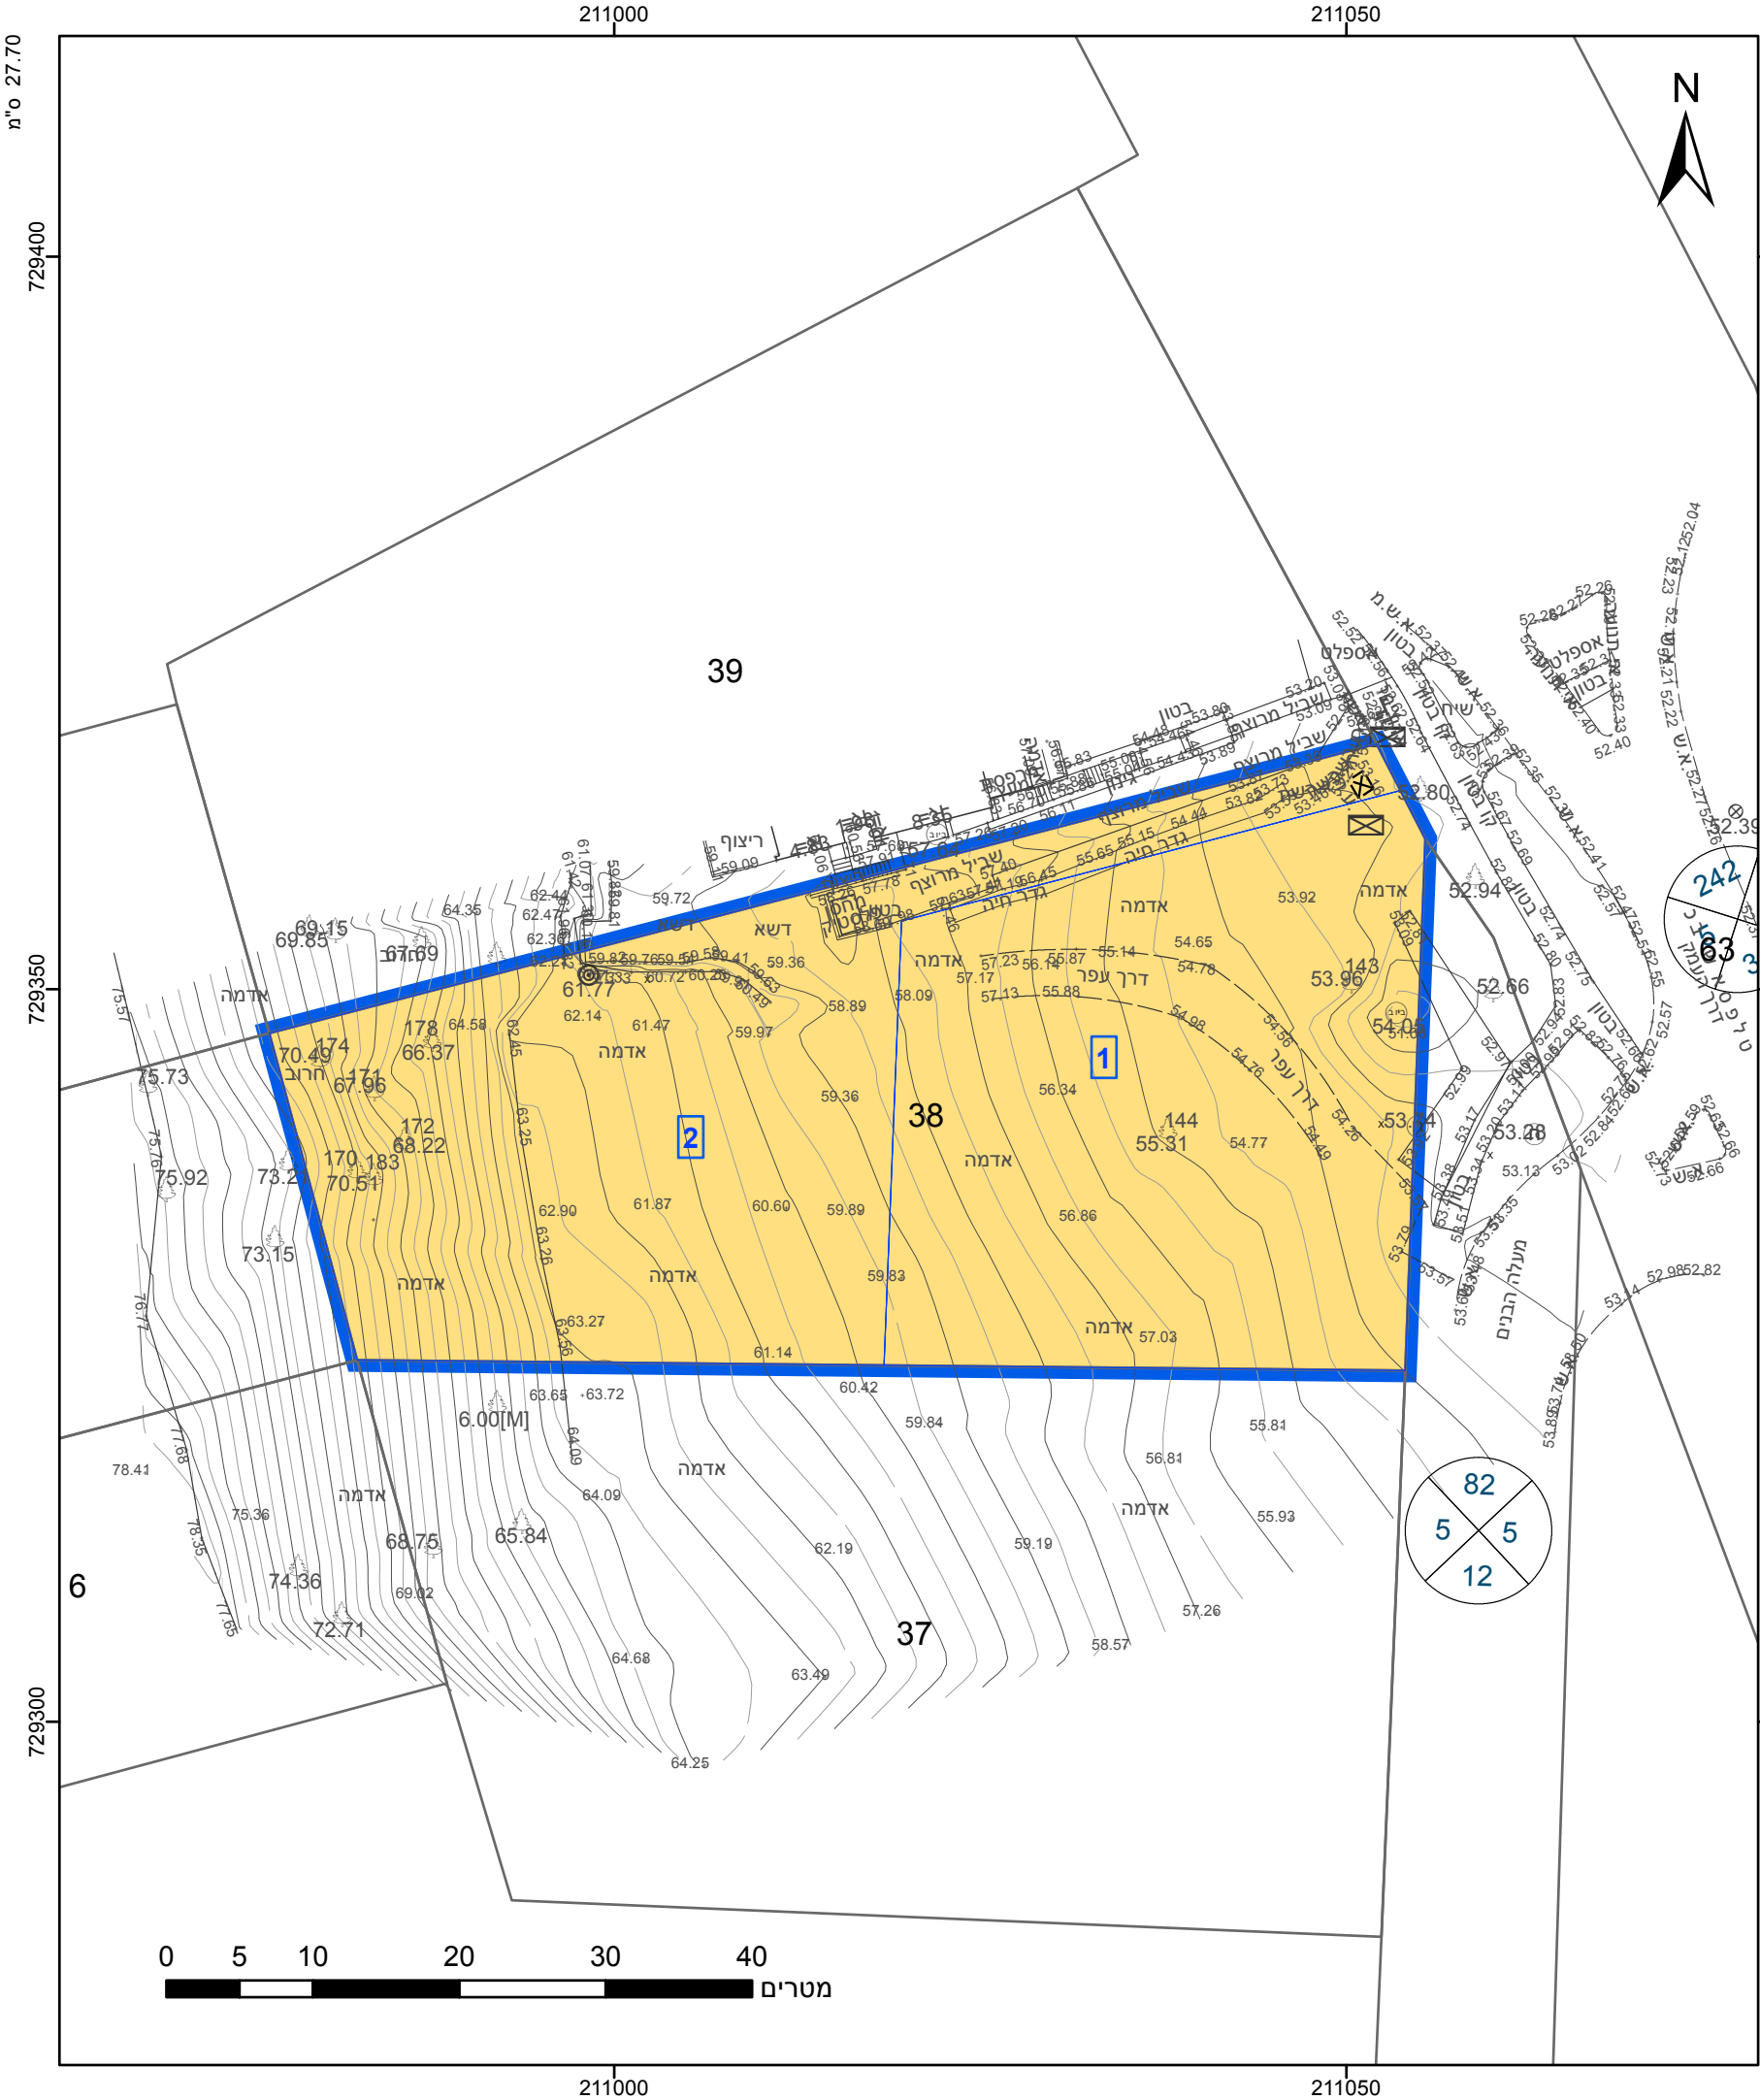

מקרא

גבול התכנית

גוש 1234

גבול גוש ומספרו

5

תא שטח ומספרו

1

מספר הדרך

קווי בנין

רחב הדרך

מגורים

254-0835876

אישורים בתכנית מס'

הריני מצהיר בזאת כי המפה הטופוגרפית/המצבית המהווה רקע לתכנית זו, נערכה על ידי ביום 30/01/2020 והיא הוכנה לפי הוראות נוהל מבא"ת ובהתאם להוראות החוק ולתקנות המודדים שבתוקף. דיוק הקו הכחול והקדסטר: מדידה אנליטית מלאה ברמת תצ"ר

ראועק יזמר

שם המודד

883

מספר רשיון

תאריך

חתימה

חוק התכנון והבנייה, התשכ"ה - 1965

תכנית מתאר מקומית

מס' 254-0835876

תוספת זכויות בניה במגרש 217, יוקנעם המושבה

תשריט מצב מוצע

גיליון 1 מתוך 1

מחוז

צפון

מרחב תכנון מקומי

יזרעאלים

רשות מקומית

מגידו

ישוב

יוקנעם (מושבה)

תכנית בסמכות

מקומית

איחוד וחלוקה

איחוד ו/או חלוקה בהסכמת כל הבעלים בכל תחום התכנית/בחלק מתחום התכנית

היתרים או הרשאות

תכנית שמכוחה ניתן להוציא היתרים או הרשאות

מונה תדפיס התשריט

3

מועד הפקה

10/08/2020

שטח התכנית

2.49 דונם

קנה מידה

1:500

שמות*

מגיש תכנית

אייל ומיכל שמחון

עורך ראשי

יעל קווקר-מלאכי

יזם

אייל ומיכל שמחון

תאגיד:

בעלי ענין בקרקע*

בעלים

אייל ומיכל שמחון

תאגיד:

טבלת גושים וחלקות*			
מספר גוש	חלק/ כל הגוש	מספרי חלקות בשלמותן	מספרי חלקות בחלקיותן
11095	חלק	38	

* הרשימה המלאה מפורטת בהוראות התכנית / בהודעה שפורסמה בעיתונות וברשומות

תרשים התמצאות - קנ"מ 1:2500

שנת צילום אויר: 2017-2018

מספר תכנית: 254-0835876, מספר גירסת תשריט: 3