


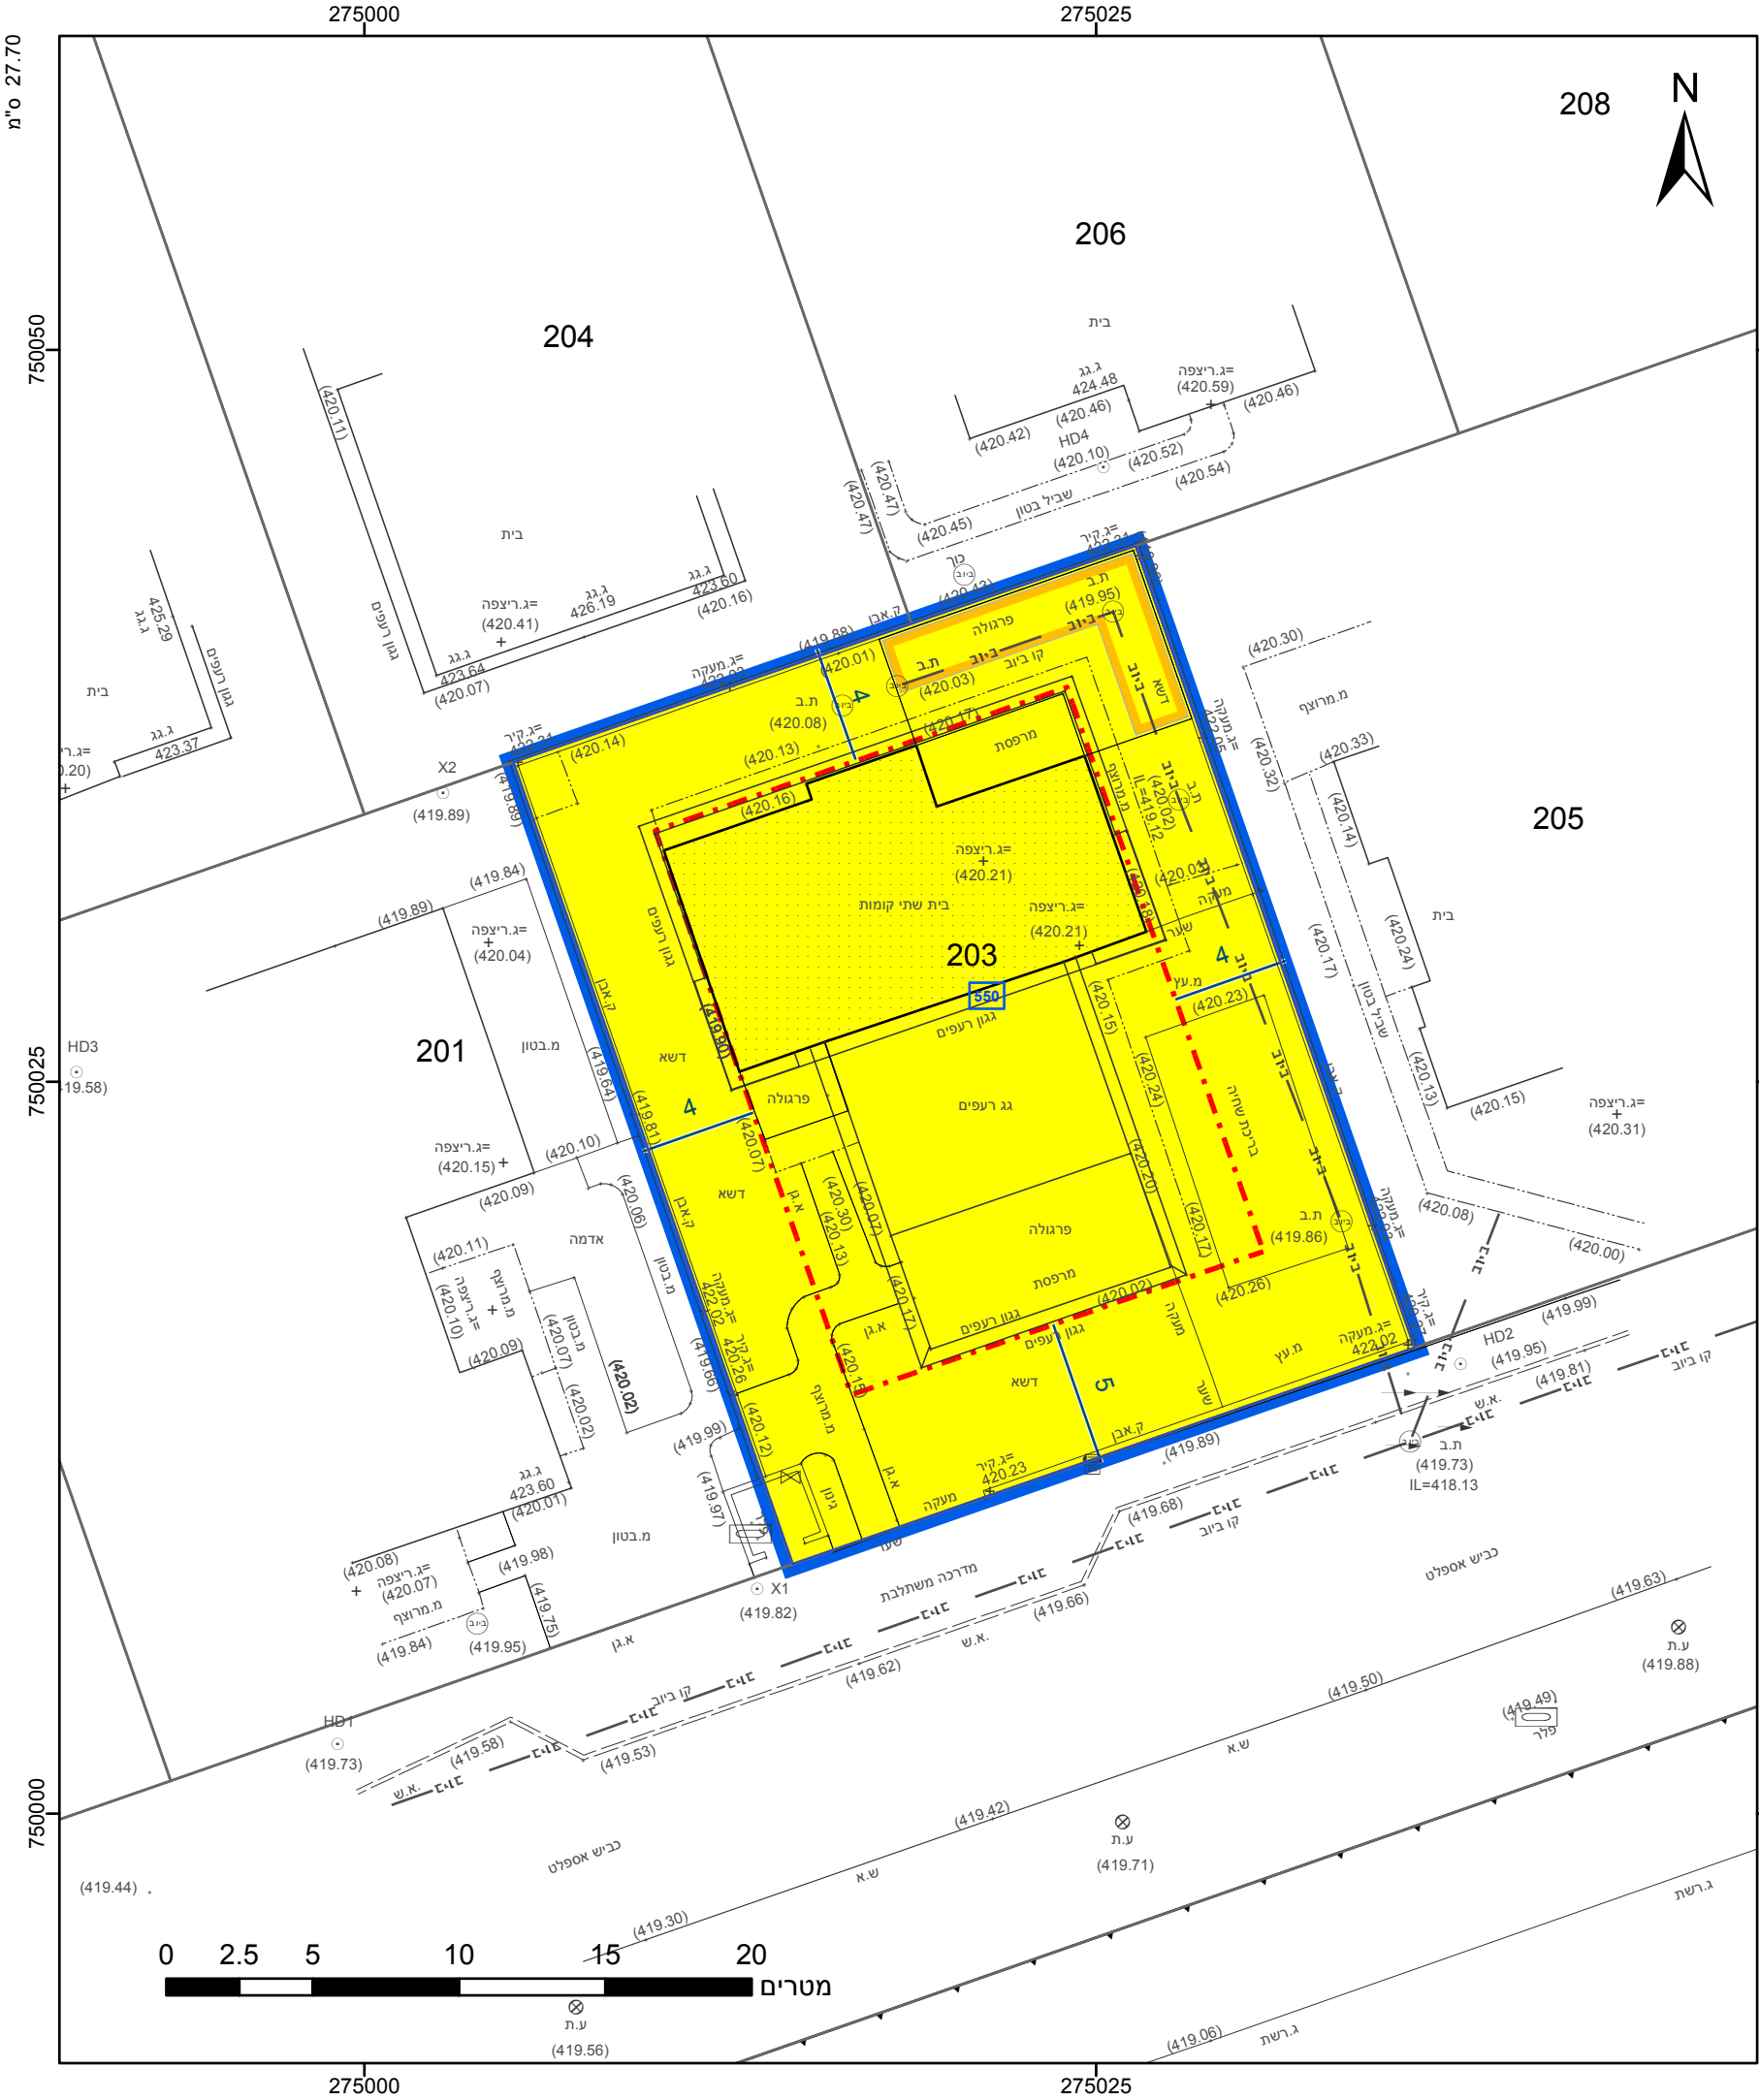

מקרא

גבול התכנית

גוש 1234

גבול גוש ומספרו

5

תא שטח ומספרו

1

מספר הדרך

2

קווי בנין

3

רוחב הדרך

4

מגורים א

מבנה להריסה

קו בנין

מידות

שמות*

מגיש תכנית

שי קלר ותאגיד

מגיש תכנית

גלית קלר ותאגיד

עורך ראשי

מתיאס טסונה ותאגיד MT+A אדריכלים

יזם

שי קלר ותאגיד

יזם

גלית קלר ותאגיד

אישורים בתכנית מס' 219-0643460

הריני מצהיר בזאת כי המפה הטופוגרפית/המצבית המהווה רקע לתכנית זו, נערכה על ידי ביום 16/01/2020 והיא הוכנה לפי הוראות נוהל מבא"ת ובהתאם להוראות החוק ולתקנות המודדים שבתוקף. דיוק הקו הכחול והקדסטר: מדידה גרפית

נאלעש ואמלס

שם המודד

1274

מספר רשיון

תאריך

חתימה

חוק התכנון והבנייה, התשכ"ה - 1965

תכנית מתאר מקומית

מס' 219-0643460

תוספת זכויות בניה במגרש 550 חספין

תשריט מצב מוצע

גיליון 1 מתוך 1

מחוז

צפון

מרחב תכנון מקומי

גולן

רשות מקומית

גולן

ישוב

חספין

תכנית בסמכות

מקומית

איחוד וחלוקה

ללא איחוד וחלוקה

היתרים או הרשאות

תכנית שמכוחה ניתן להוציא היתרים או הרשאות

מונה תדפיס התשריט

10

מועד הפקדה

07/10/2020

שטח התכנית

0.653 דונם

קנה מידה

1:250

שמות*

מגיש תכנית

שי קלר ותאגיד

מגיש תכנית

גלית קלר ותאגיד

עורך ראשי

מתיאס טסונה ותאגיד MT+A אדריכלים

יזם

שי קלר ותאגיד

יזם

גלית קלר ותאגיד

בעלי עניין בקרקע*

בבעלות מדינה

תאגיד: רשות מקרקעי ישראל

טבלת גושים וחלקות*

מספר גוש

מספר חלק/כל הגוש

מספרי חלקות בחלקיות

201053

203

תרשים התמצאות - קנ"מ 1:1250

* הרשימה המלאה מפורטת בהוראות התכנית / בהודעה שפורסמה בעיתונות וברשומות

שנת צילום אוויר: 2017-2018

מספר תכנית: 219-0643460, מספר גירסת תשריט: 10