


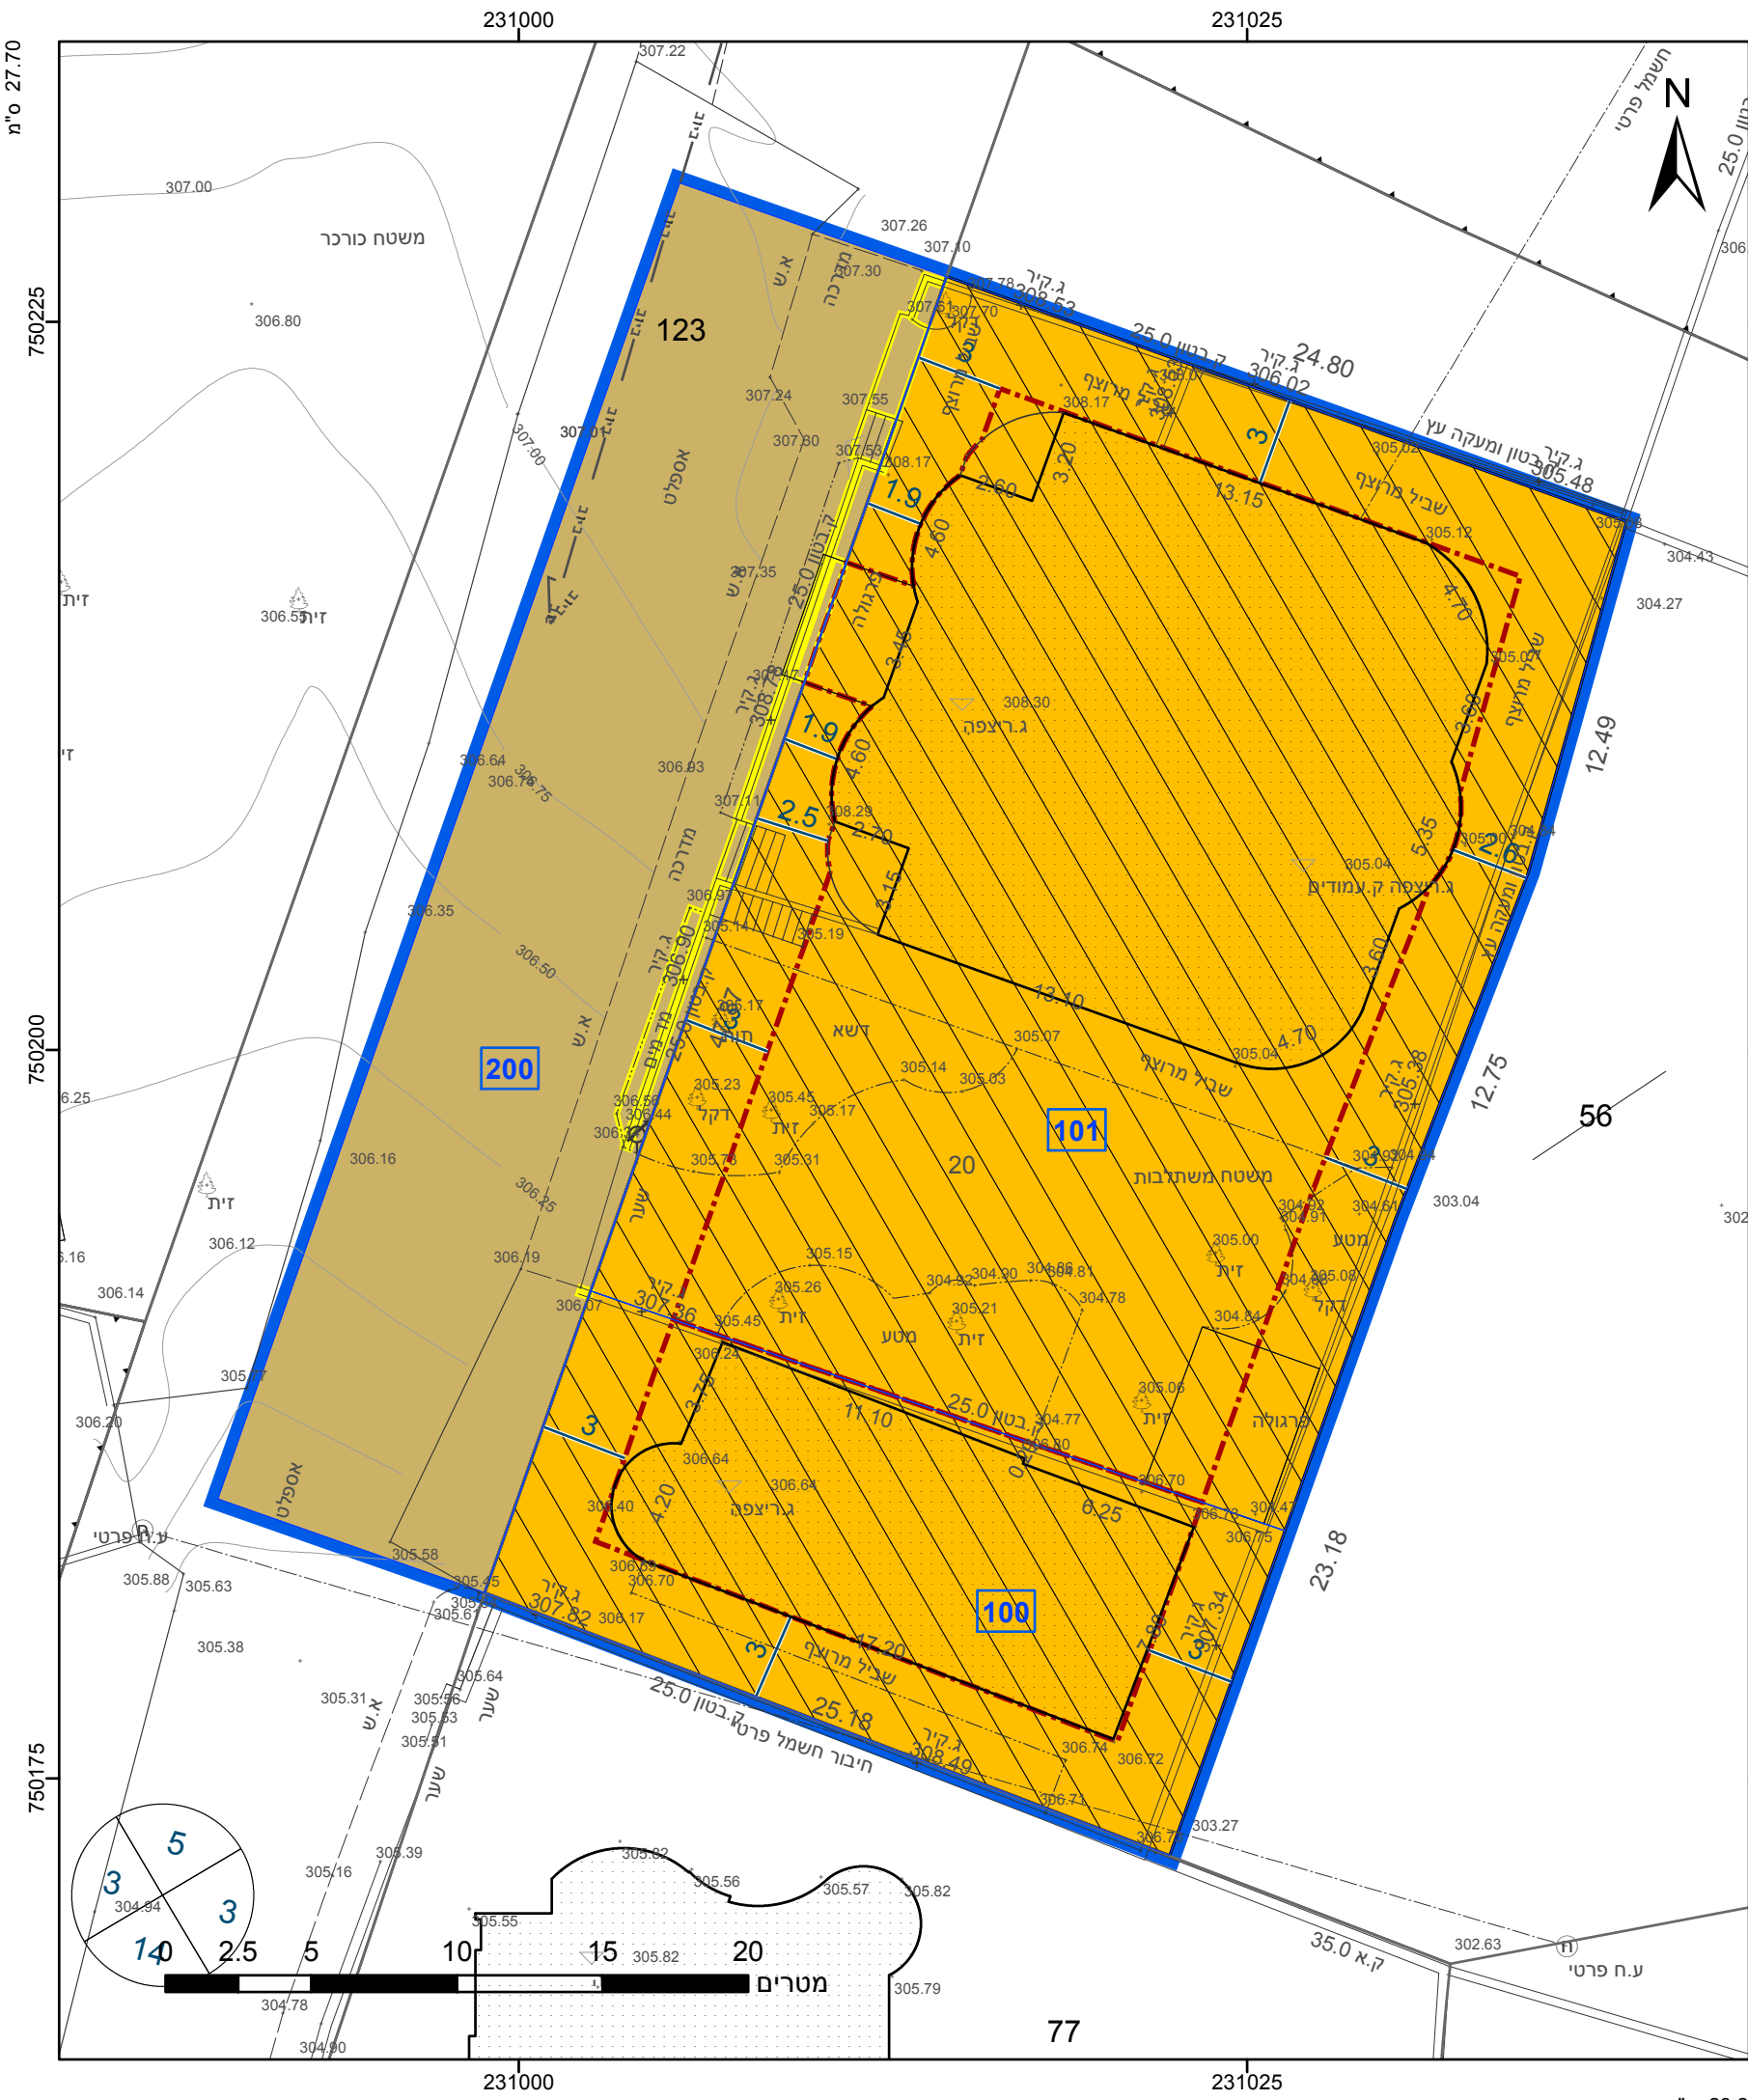

מקרא

גבול התכנית

גוש 1234

גבול גוש ומספרו

גבול חלקה ומספרה

תא שטח ומספרו

מספר הדרך

קווי בנין

רוחב הדרך

מגורים ב

דרך מאושרת

מבנה להריסה

שטח לאיחוד וחלוקה חדשה

מידות

קו-בנין

שמות*

מגיש תכנית

מגיש תכנית

עורך ראשי

יזם

יזם

חאזם יאסין תאגיד:

עפאף יאסין תאגיד:

יوسف סח תאגיד:

חאזם יאסין תאגיד:

עפאף יאסין תאגיד:

אישורים בתכנית מס' 262-0850446

הריני מצהיר בזאת כי המפה הטופוגרפית/המצבית המהווה רקע לתכנית זו, נערכה על ידי ביום 11.03.2020 והיא הוכנה לפי הוראות נוהל מבא"ת ובהתאם להוראות החוק ולתקנות המודדים שבתוקף. דיוק הקו הכחול והקדסטר: מדידה אנליטית מלאה ברמת תצ"ר

בדארנה עבדאללה

שם המודד

751

מספר רישיון

תאריך

חתימה

חוק התכנון והבנייה, התשכ"ה - 1965	
תכנית מפורטת	
מס' 262-0850446	
חלוקה בהסכמה - תוספת זכויות בניה - מגרש 20 .	
תשריט מצב מוצע	
מחוז	צפון
מרחב תכנון מקומי	לב הגליל
רשות מקומית	עראבה
ישוב	עראבה
תכנית בסמכות	מקומית
איחוד וחלוקה	איחוד ואו חלוקה בהסכמת כל הבעלים בכל תחום התכנית/בחלק מתחום התכנית
היתרים או הרשאות	תכנית שמכוחה ניתן להוציא היתרים או הרשאות
מונה תדפיס התשריט	13
מועד הפקה	07/09/2020
שטח התכנית	1.68 דונם
קנה מידה	1:250
שמות*	
מגיש תכנית	חאזם יאסין תאגיד:
מגיש תכנית	עפאף יאסין תאגיד:
עורך ראשי	יوسف סח תאגיד:
יזם	חאזם יאסין תאגיד:
יזם	עפאף יאסין תאגיד:

בעלי ענין בקרקע*

טבלת גושים וחלקות*			
מספר גוש	חלק/ כל הגוש	מספרי חלקות בשלמותן	מספרי חלקות בחלקיותן
21181	חלק		123,56



שנת צילום אוויר: 2017-2018

מספר תכנית: 262-0850446, מספר גירסת תשריט: 13

23.2 מ"מ