


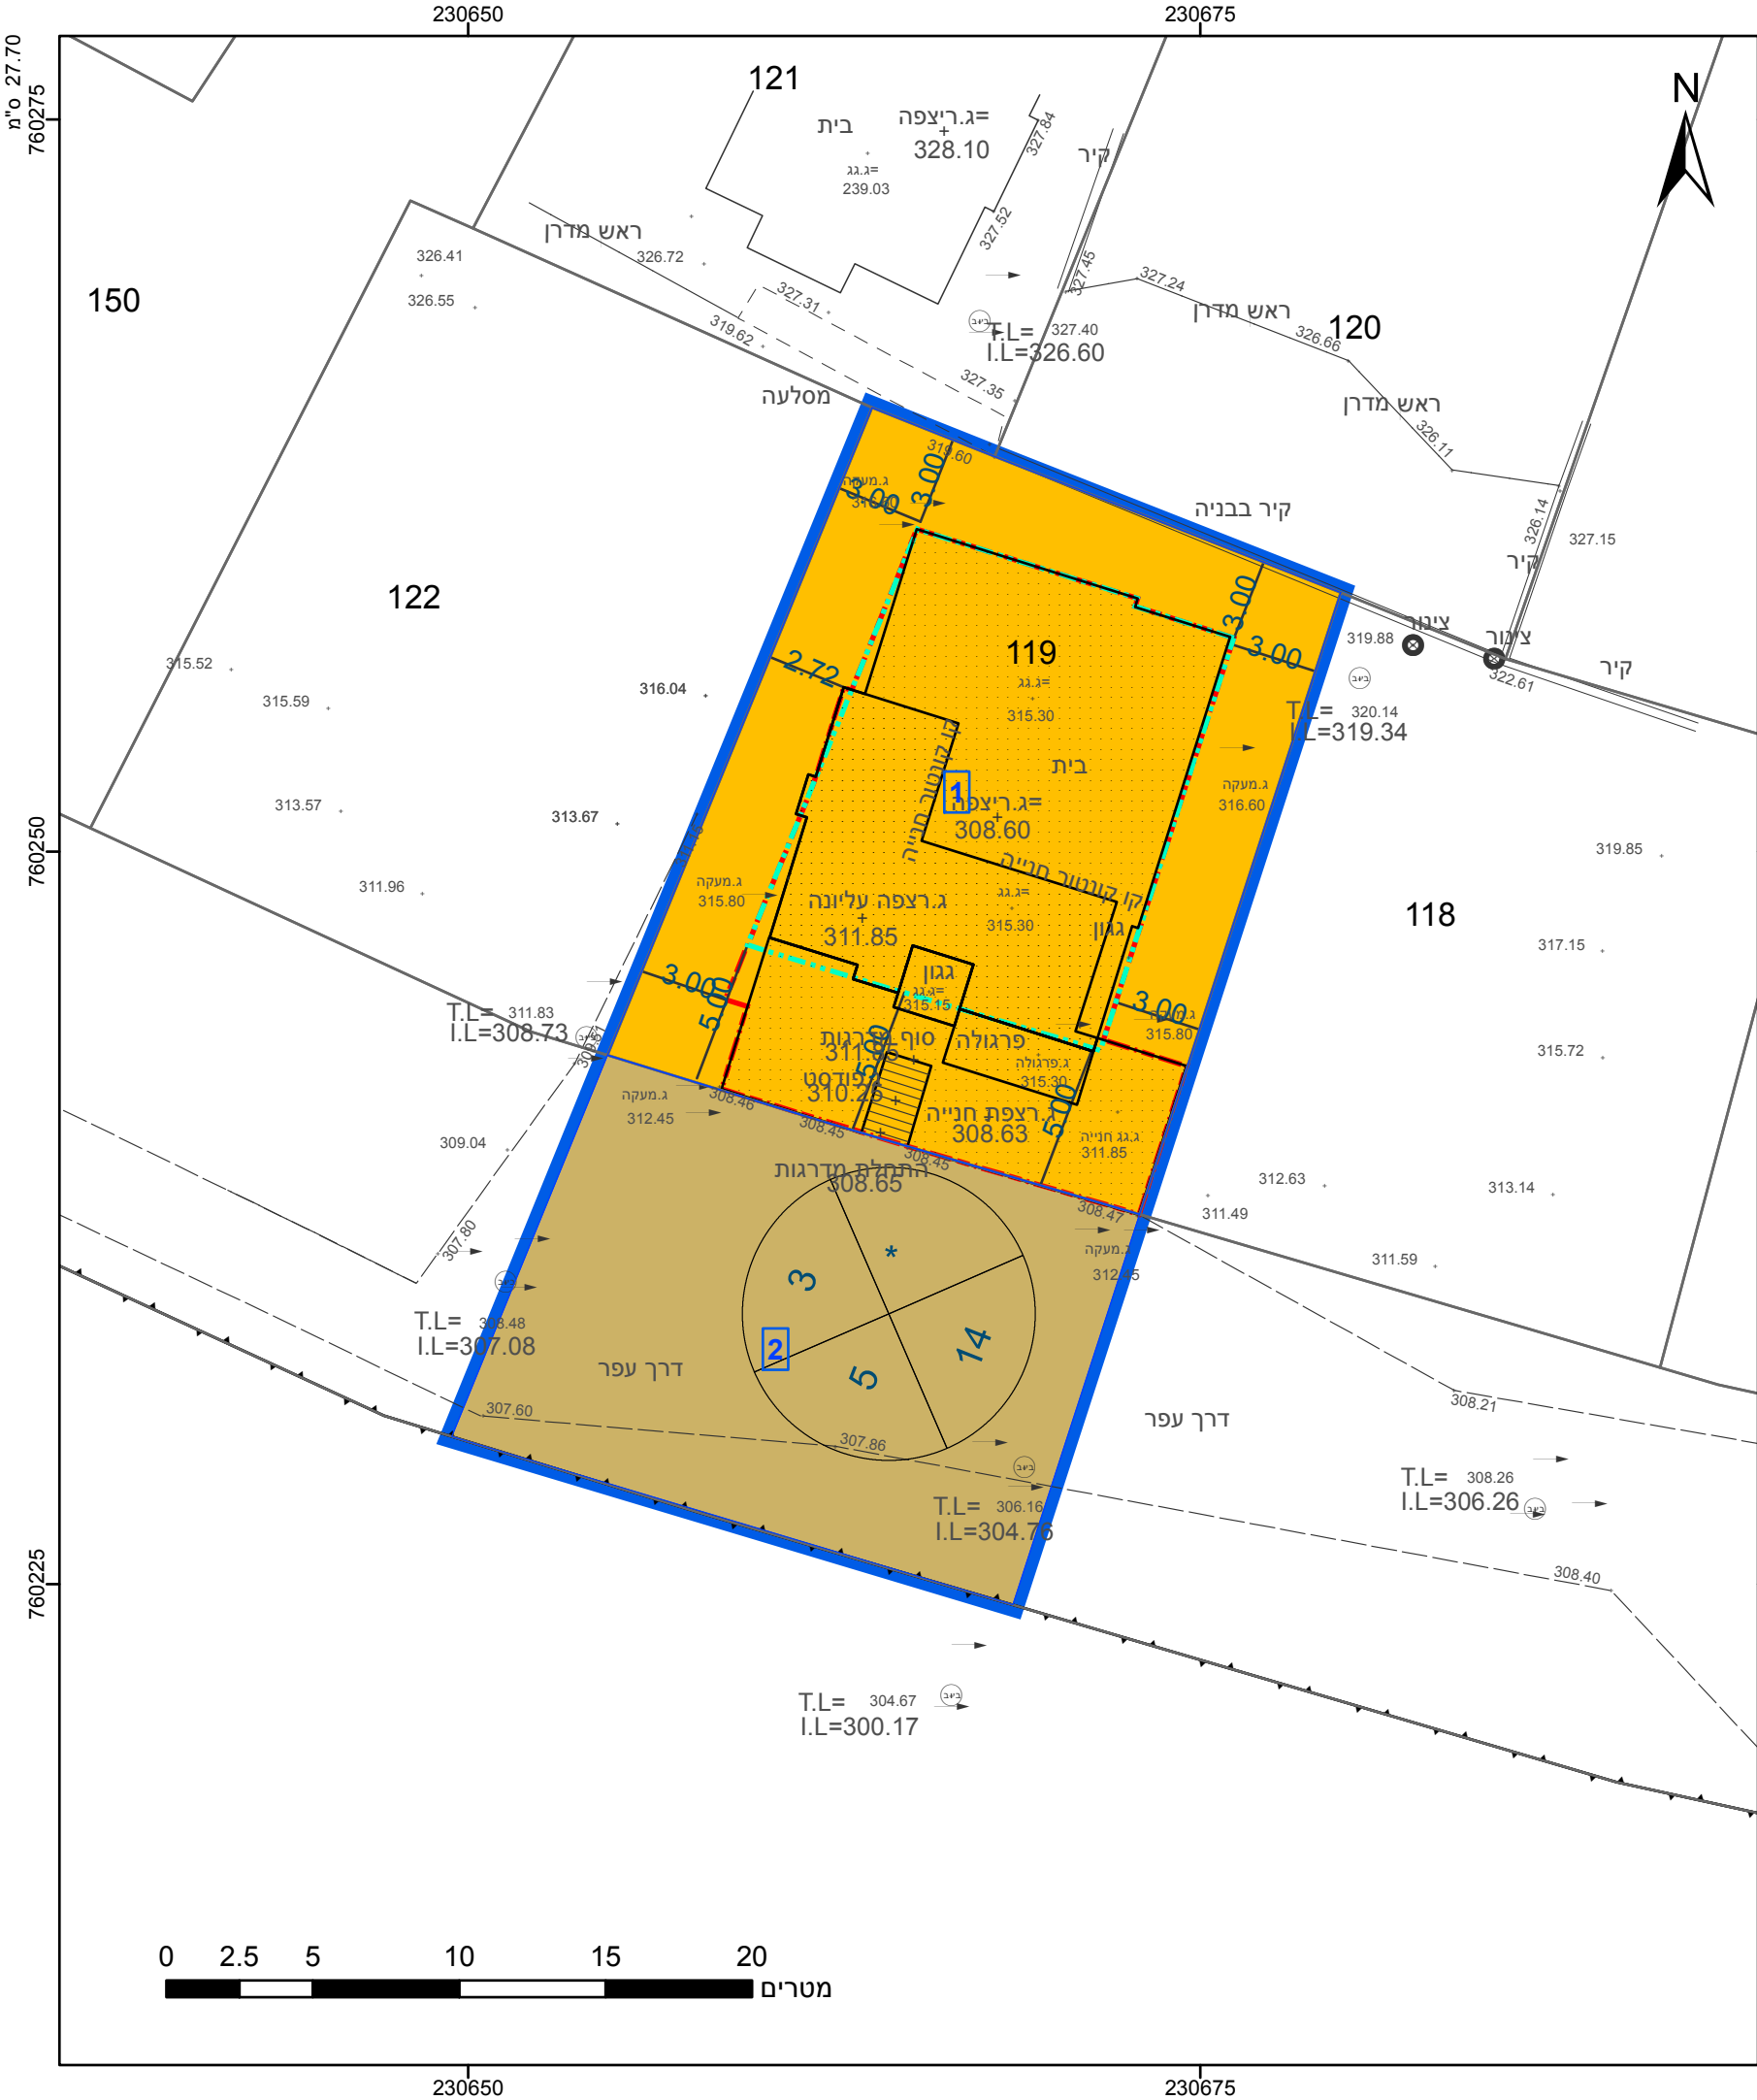

מקרא

גבול התכנית

גוש 1234

גבול גוש ומספרו

5

תא שטח ומספרו

1

מספר הדרך

קווי בנין

רוחב הדרך

מגורים ב

דרך מאושרת

קו עזר

קו בנין תחתית/תת קרקעי

קו בנין עילי

תכנית מס' 260-0825372

שטח התכנית: 0.6898 דונם

קנה מידה: 1:250

מועד הפקדה: 12/09/2020

מונה תדפיס התשריט: 13

מועד הפקדה: 10:04

שטח התכנית: 0.6898 דונם

קנה מידה: 1:250

שמות*

היבא קאדרי

תאגיד:

עלי קשקוש

תאגיד: עלי קשקוש

היבא קאדרי

תאגיד:

מגיש תכנית

עורך ראשי

יזם

אישורים בתכנית מס' 260-0825372

הרינו מצהיר בזאת כי המפה הטופוגרפית/המצבית המהווה רקע לתכנית זו, נערכה על ידי ביום 01.09.2020 והיא הוכנה לפי הוראות נוהל מבא"ת ובהתאם להוראות החוק ולתקנות המודדים שבתוקף. דיוק הקו הכחול והקדסטר: קו כחול (בלבד) ברמה אנליטית

קשקוש עלי

שם המודד

1199

מספר רשיון

תאריך

חתימה

שם המודד

1199

מספר רשיון

תאריך

חוק התכנון והבנייה, התשכ"ה - 1965

תכנית מפורטת

מס' 260-0825372

שינוי בקו בנין - נחף, תכנית מס' בבכ/מק/10139/1/20

תשריט מצב מוצע

גיליון 1

מתוך 1

מחוז

צפון

מרחב תכנון מקומי

בקעת בית הכרם

רשות מקומית

ישוב

תכנית בסמכות

מקומית

איחוד וחלוקה

ללא איחוד וחלוקה

היתרים או הרשאות

תכנית שמכוחה ניתן להוציא היתרים או הרשאות

מונה תדפיס התשריט

13

מועד הפקדה

12/09/2020

שטח התכנית

0.6898 דונם

קנה מידה

1:250

שמות*

היבא קאדרי

תאגיד:

עלי קשקוש

תאגיד: עלי קשקוש

היבא קאדרי

תאגיד:

מגיש תכנית

עורך ראשי

יזם

בעלי עניין בקרקע*

בבעלות מדינה

תאגיד: מנהל מקרקעי ישראל

טבלת גושים וחלקות*			
מספר גוש	חלק/כל הגוש	מספרי חלקות בשלמותן	מספרי חלקות בחלקיותן
20000	חלק	119	170

* הרשימה המלאה מפורטת בהוראות התכנית / בהודעה שפורסמה בעיתונות וברשומות

תרשים התמצאות - קנ"מ 1:1250

שנת צילום אוויר: 2017-2018

מספר תכנית: 260-0825372, מספר גירסת תשריט: 13

23.2 מ"מ