


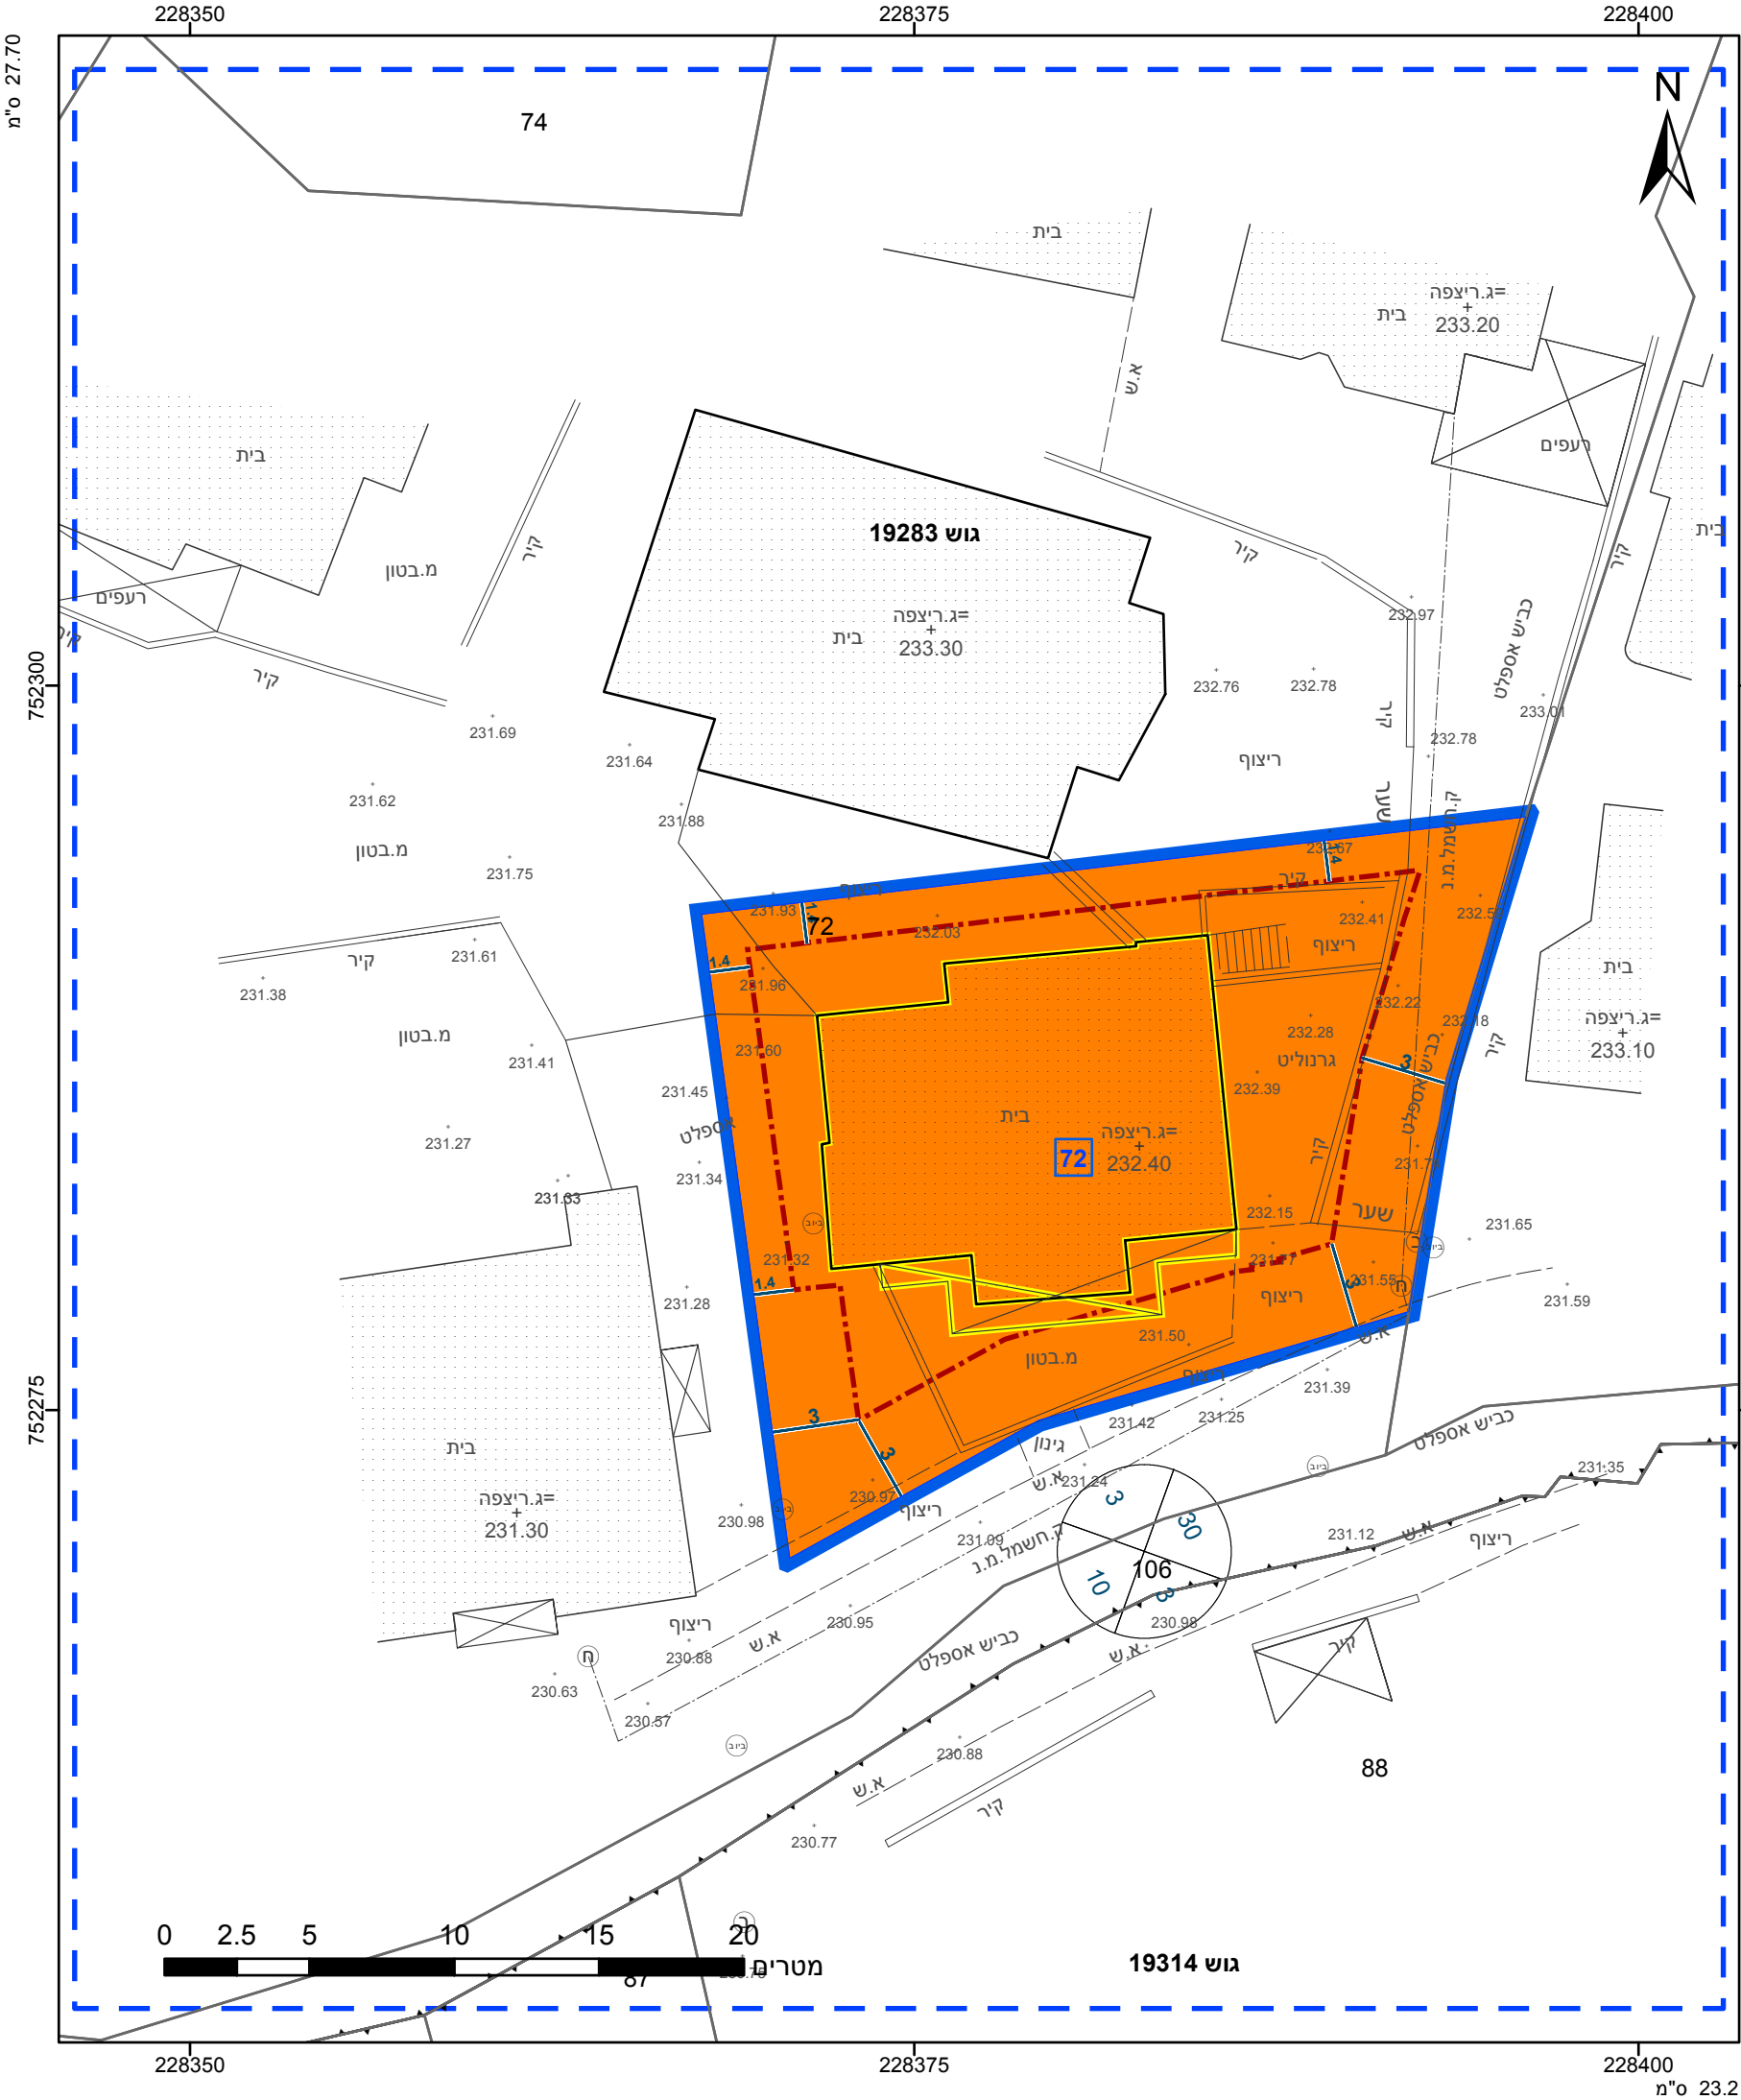

מקרא

גבול התכנית

1

תא שטח ומספרו

1

גוש 1234

גבול גוש ומספרו

5

מספר הדרך

2

קווי בנין

3

רוחב הדרך

4

מגורים ג

אתר עתידות/אתר הסטורי

קו-בנין

להריסה

מידות

1

11/12/2019

09:09

1:250

0.467

קנה מידה

דונם

שמות*

פואד מוחמד גנאיים

תאגיד:

פואד מוחמד גנאיים

מגיש תכנית

תאגיד:

פואד מוחמד גנאיים

עורך ראשי

תאגיד:

פואד מוחמד גנאיים

יזם

תאגיד:

פואד מוחמד גנאיים

אישורים בתכנית מס' 262-0815761

הריני מצהיר בזאת כי המפה הטופוגרפית/המצבית המהווה רקע לתכנית זו, נערכה על ידי ביום 01/06/2019 והיא הוכנה לפי הוראות נוהל מבא"ת ובהתאם להוראות החוק ולתקנות המודדים שבתוקף. דיוק הקו הכחול והקדסטר: מדידה אנליטית מלאה ברמת תצ"ר

מאמון שלאעטה

שם המודד

1023

מספר רשיון

תאריך

חתימה

חוק התכנון והבנייה, התשכ"ה - 1965

תכנית מתאר מקומית

מס' 262-0815761

שינוי בהוראות וזכויות הבניה, בית פואד מוחמד גנאיים - סכנין

תשריט מצב מוצע

גיליון 1

מתוך 1

מחוז

צפון

מרחב תכנון מקומי

לב הגליל

רשות מקומית

סח'נין

ישוב

סח'נין

תכנית בסמכות

מקומית

איחוד וחלוקה

ללא איחוד וחלוקה

היתרים או הרשאות

תכנית שמכוחה ניתן להוציא היתרים או הרשאות

מונה תדפיס התשריט

1

מועד הפקה

11/12/2019

09:09

שטח התכנית

0.467

דונם

קנה מידה

1:250

שמות*

פואד מוחמד גנאיים

תאגיד:

פואד מוחמד גנאיים

מגיש תכנית

תאגיד:

פואד מוחמד גנאיים

עורך ראשי

תאגיד:

פואד מוחמד גנאיים

יזם

תאגיד:

פואד מוחמד גנאיים

בעלי ענין בקרקע*

טבלת גושים וחלקות*			
מספר גוש	חלק/כל הגוש	מספרי חלקות בשלמותן	מספרי חלקות בחלקיותן
19283	חלק		72

* הרשימה המלאה מפורטת בהוראות התכנית / בהודעה שפורסמה בעיתונות וברשומות

שנת צילום אוויר: 2017-2018

מספר תכנית: 262-0815761, מספר גירסת תשריט: 1