

חוק התכנון והבניה, התשכ"ה - 1965
תכנית מתאר מקומית

מס' 255-0451732

שמות טבע נחל אוכם הרחבה

תשריט מצב מוצע גיליון 1 מתוך 1

מחוז	צפון
מרחב תכנון מקומי	מעלה הגליל, מעלה נפתלי
רשות מקומית	מעלה יוסף
ישוב	

תכנית בסמכות	מחוזית
איחוד וחלוקה	ללא איחוד וחלוקה
היתרים או הרשאות	תכנית שמכוחה ניתן להוציא היתרים או הרשאות

מונה תדפיס התשריט	25
מועד הפקה	10/08/2020
שטח התכנית	1205.887 דונם קנה מידה 1:5000

אישורים בתכנית מס' 255-0451732

מינהל התכנון
חוק התכנון והבניה, התשכ"ה - 1965
מחוז צפון
הועדה המחוזית לתכנון ובנייה
28/02/2020
להפקיד את התכנית
01/11/2020
תשריף ילר הועדה המחוזית

שמות*	מגיש התכנית
עורך ראשי	תאגיד: רשות הטבע והגנים
יזם	תאגיד: רשות הטבע והגנים

בעלי עניין בקרקע*	בבעלות מדינה
	תאגיד: רשות מקרקעי ישראל

מספר גוש	כל הגוש/חלק	מספרי חלקות בשלמותן	מספרי חלקות בחלקיותן
19656	חלק	2, 25	53
19664	חלק		1, 3, 5, 11, 13, 20-22
19692	חלק		1, 3
19713	חלק		1
19714	חלק		1, 4-5
19715	חלק		3
19717	חלק		1, 3
19718	חלק	2	1
19839	חלק		5-7
19867	חלק	4	12
19868	חלק		5


* הרשימה המלאה מפורטת בהוראות התכנית / בהודעה שפורסמה בעיתונות ובגזטות
הריני מצהיר בזאת כי המפה הטופוגרפית/המצבית המהווה רקע לתכנית זו, נערכה על ידי ביום 26.07.2016 והיא הוכנה לפי הוראות נוהל מבא"ת ובהתאם להוראות החוק ולתקנות המודדים שבתוקף.
דיוק הקו הכחול והקדסטר: מדידה גרפית

שם המודד	922
מספר רשיון	חתימה
תאריך	



מקרא

- שטח טבע
- אזור עתיד לאזור הסטור
- הרשות המחוזית
- תחום השפעה
- גדר חל
- גבול שטח שיטוט
- גבול מרחב תכנון

תרשים התמצאות - קנ"מ 1:110000

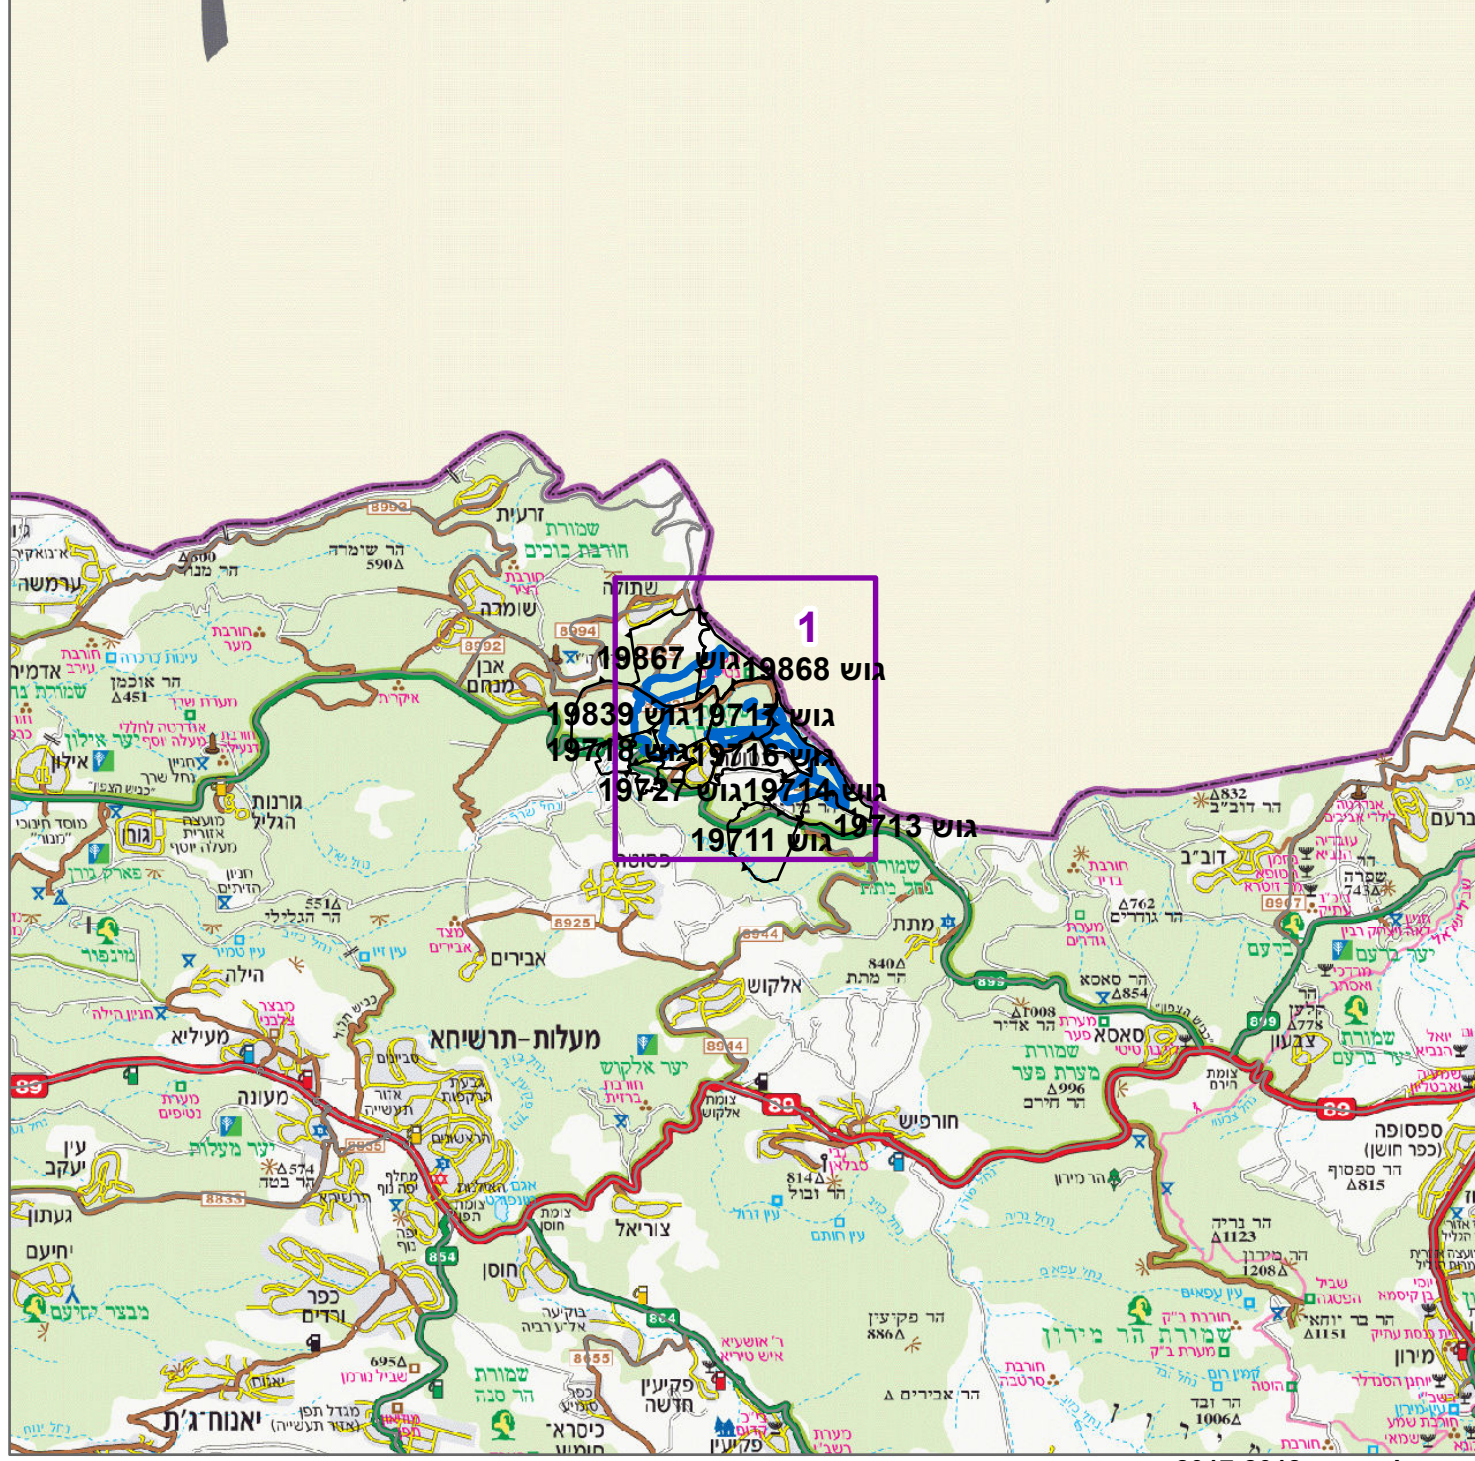

תרשים סביבה - קנ"מ 1:26000

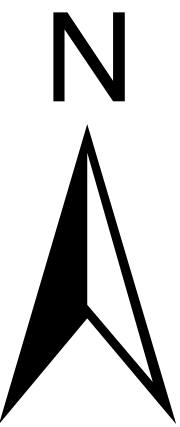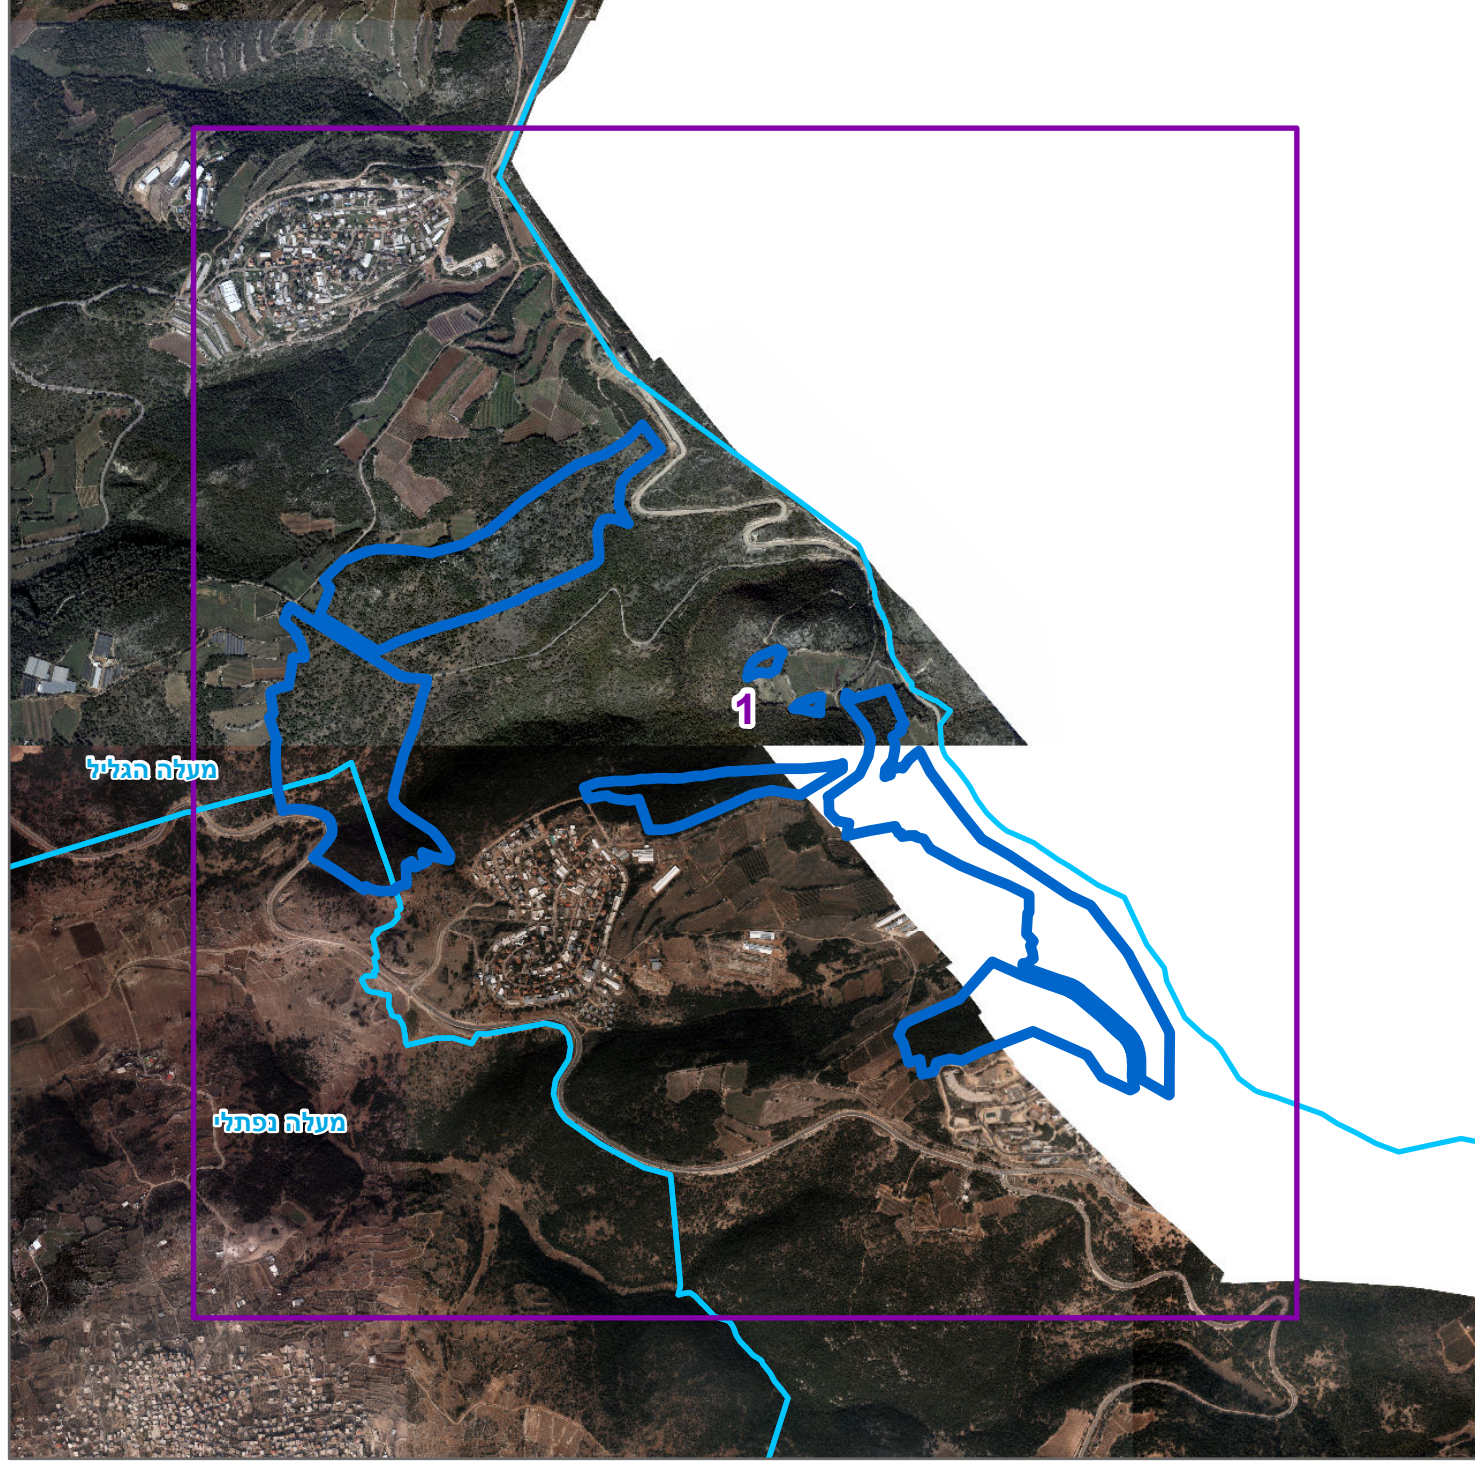

0 50 100 200 300 400 מטרים