


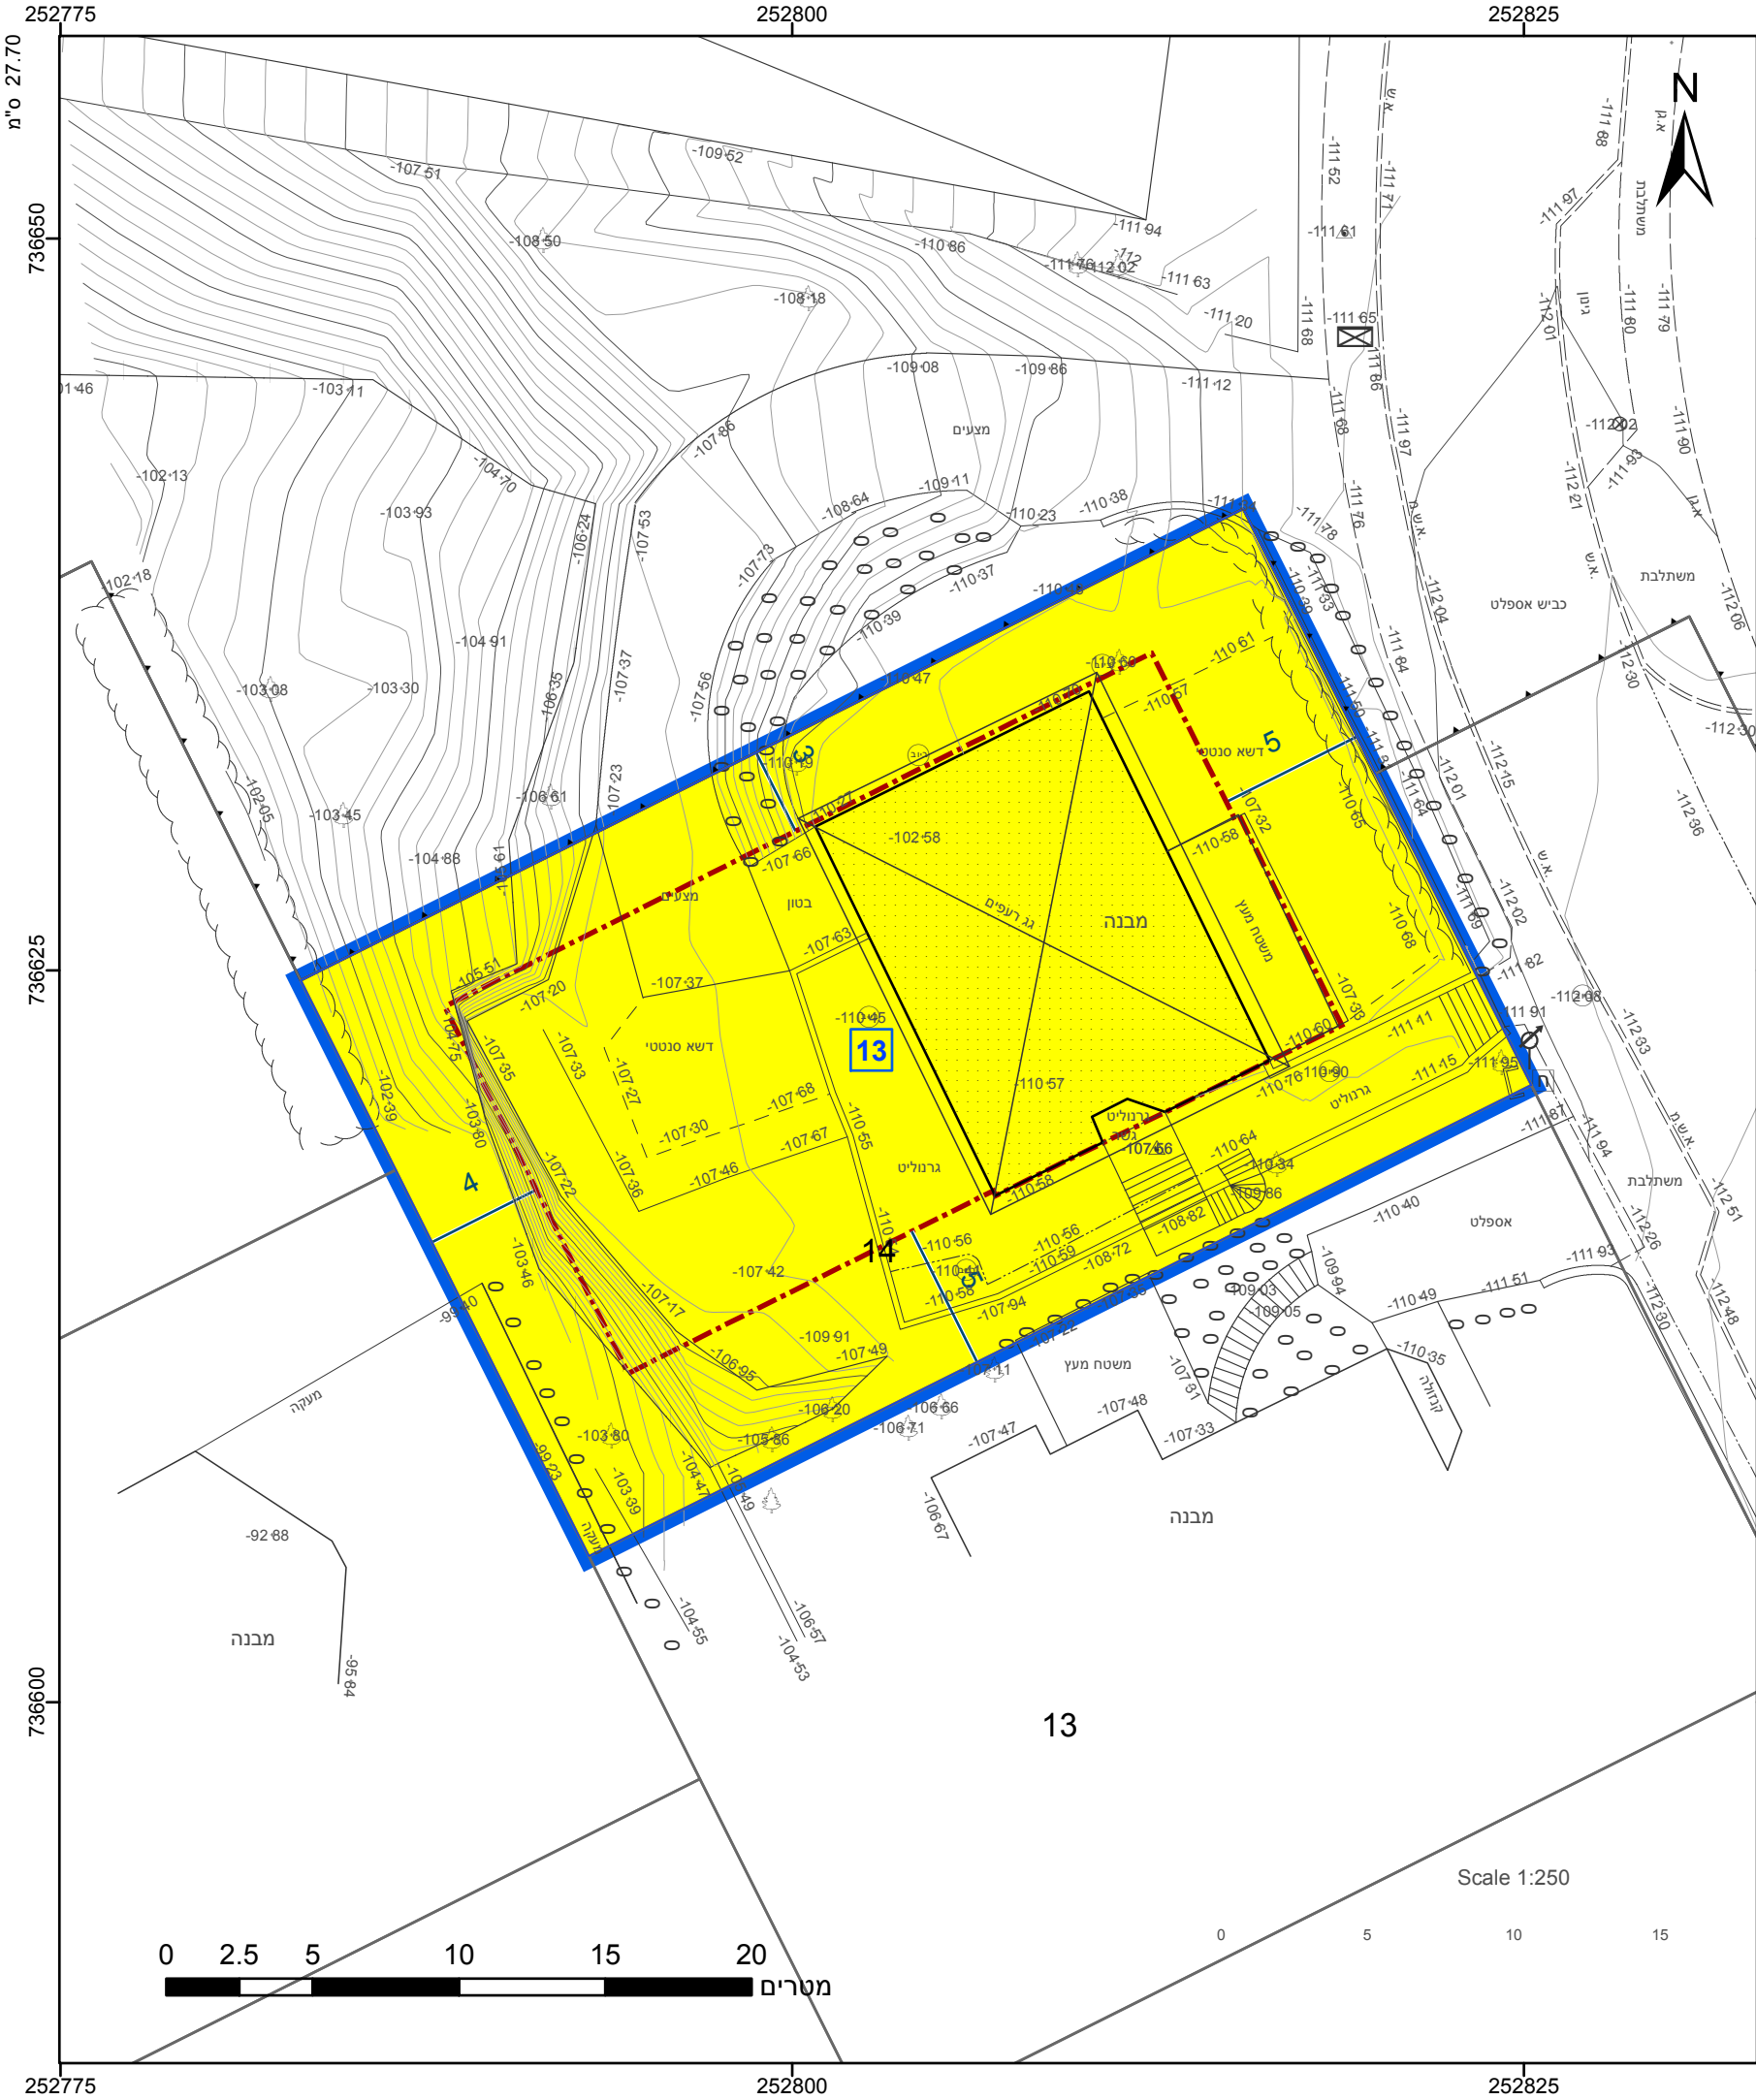

מקרא

גבול התכנית

גוש 1234

גבול גוש ומספרו

גבול חלקה ומספרה

1

2

3

4

תא שטח ומספרו

מספר הדרך

קווי בנין

רוחב הדרך

מגורים א

מידות

קו-בנין

תשריט מצב מוצע

גיליון 1

מתוך 1

מחוז	צפון
מרחב תכנון מקומי	עמק הירדן
רשות מקומית	עמק הירדן
ישוב	כנרת

תכנית בסמכות

מקומית

איחוד וחלוקה

ללא איחוד וחלוקה

היתרים או הרשאות

תכנית שמכוחה ניתן להוציא היתרים או הרשאות

מונה תדפיס התשריט

6

מועד הפקה

02/11/2020

12:45

שטח התכנית

0.791 דונם

קנה מידה

1:250

שמות*

מגיש תכנית

אשר הולצר

תאגיד:

עורך ראשי

זאב פינקלשטיין

תאגיד: שירה הנדסה

אישורים בתכנית מס' 214-0756536

הריני מצהיר בזאת כי המפה הטופוגרפית/המצבית המהווה רקע לתכנית זו, נערכה על ידי ביום 25/04/19 והיא הוכנה לפי הוראות נוהל מבא"ת ובהתאם להוראות החוק ולתקנות המודדים שבתוקף. דיוק הקו הכחול והקדסטר: מדידה אנליטית מלאה ברמת תצ"ר

772

מספר רישיון

ראתב סבאג

שם המודד

תאריך

חתימה

חוק התכנון והבנייה, התשכ"ה - 1965

תכנית מפורטת

מס' 214-0756536

הסדרה של בית מגורים קיים, גוש 15302 חלקה 14, מושבה כנרת

תשריט מצב מוצע

גיליון 1

מתוך 1

מחוז	צפון
מרחב תכנון מקומי	עמק הירדן
רשות מקומית	עמק הירדן
ישוב	כנרת

תכנית בסמכות

מקומית

איחוד וחלוקה

ללא איחוד וחלוקה

היתרים או הרשאות

תכנית שמכוחה ניתן להוציא היתרים או הרשאות

מונה תדפיס התשריט

6

מועד הפקה

02/11/2020

12:45

שטח התכנית

0.791 דונם

קנה מידה

1:250

שמות*

מגיש תכנית

אשר הולצר

תאגיד:

עורך ראשי

זאב פינקלשטיין

תאגיד: שירה הנדסה

בעלי עניין בקרקע*

חוכר

אשר הולצר

תאגיד:

טבלת גושים וחלקות*

מספר גוש	חלק/כל הגוש	מספרי חלקות בשלמותן	מספרי חלקות בחלקיותן
15302	חלק	14	

* הרשימה המלאה מפורטת בהוראות התכנית / בהודעה שפורסמה בעיתונות וברשומות

תרשים התמצאות - קנ"מ 1:1250

שנת צילום אוויר: 2017-2018

מספר תכנית: 214-0756536, מספר גירסת תשריט: 6

23.2 מ"ס