


27.70 ס"מ

249200

249250

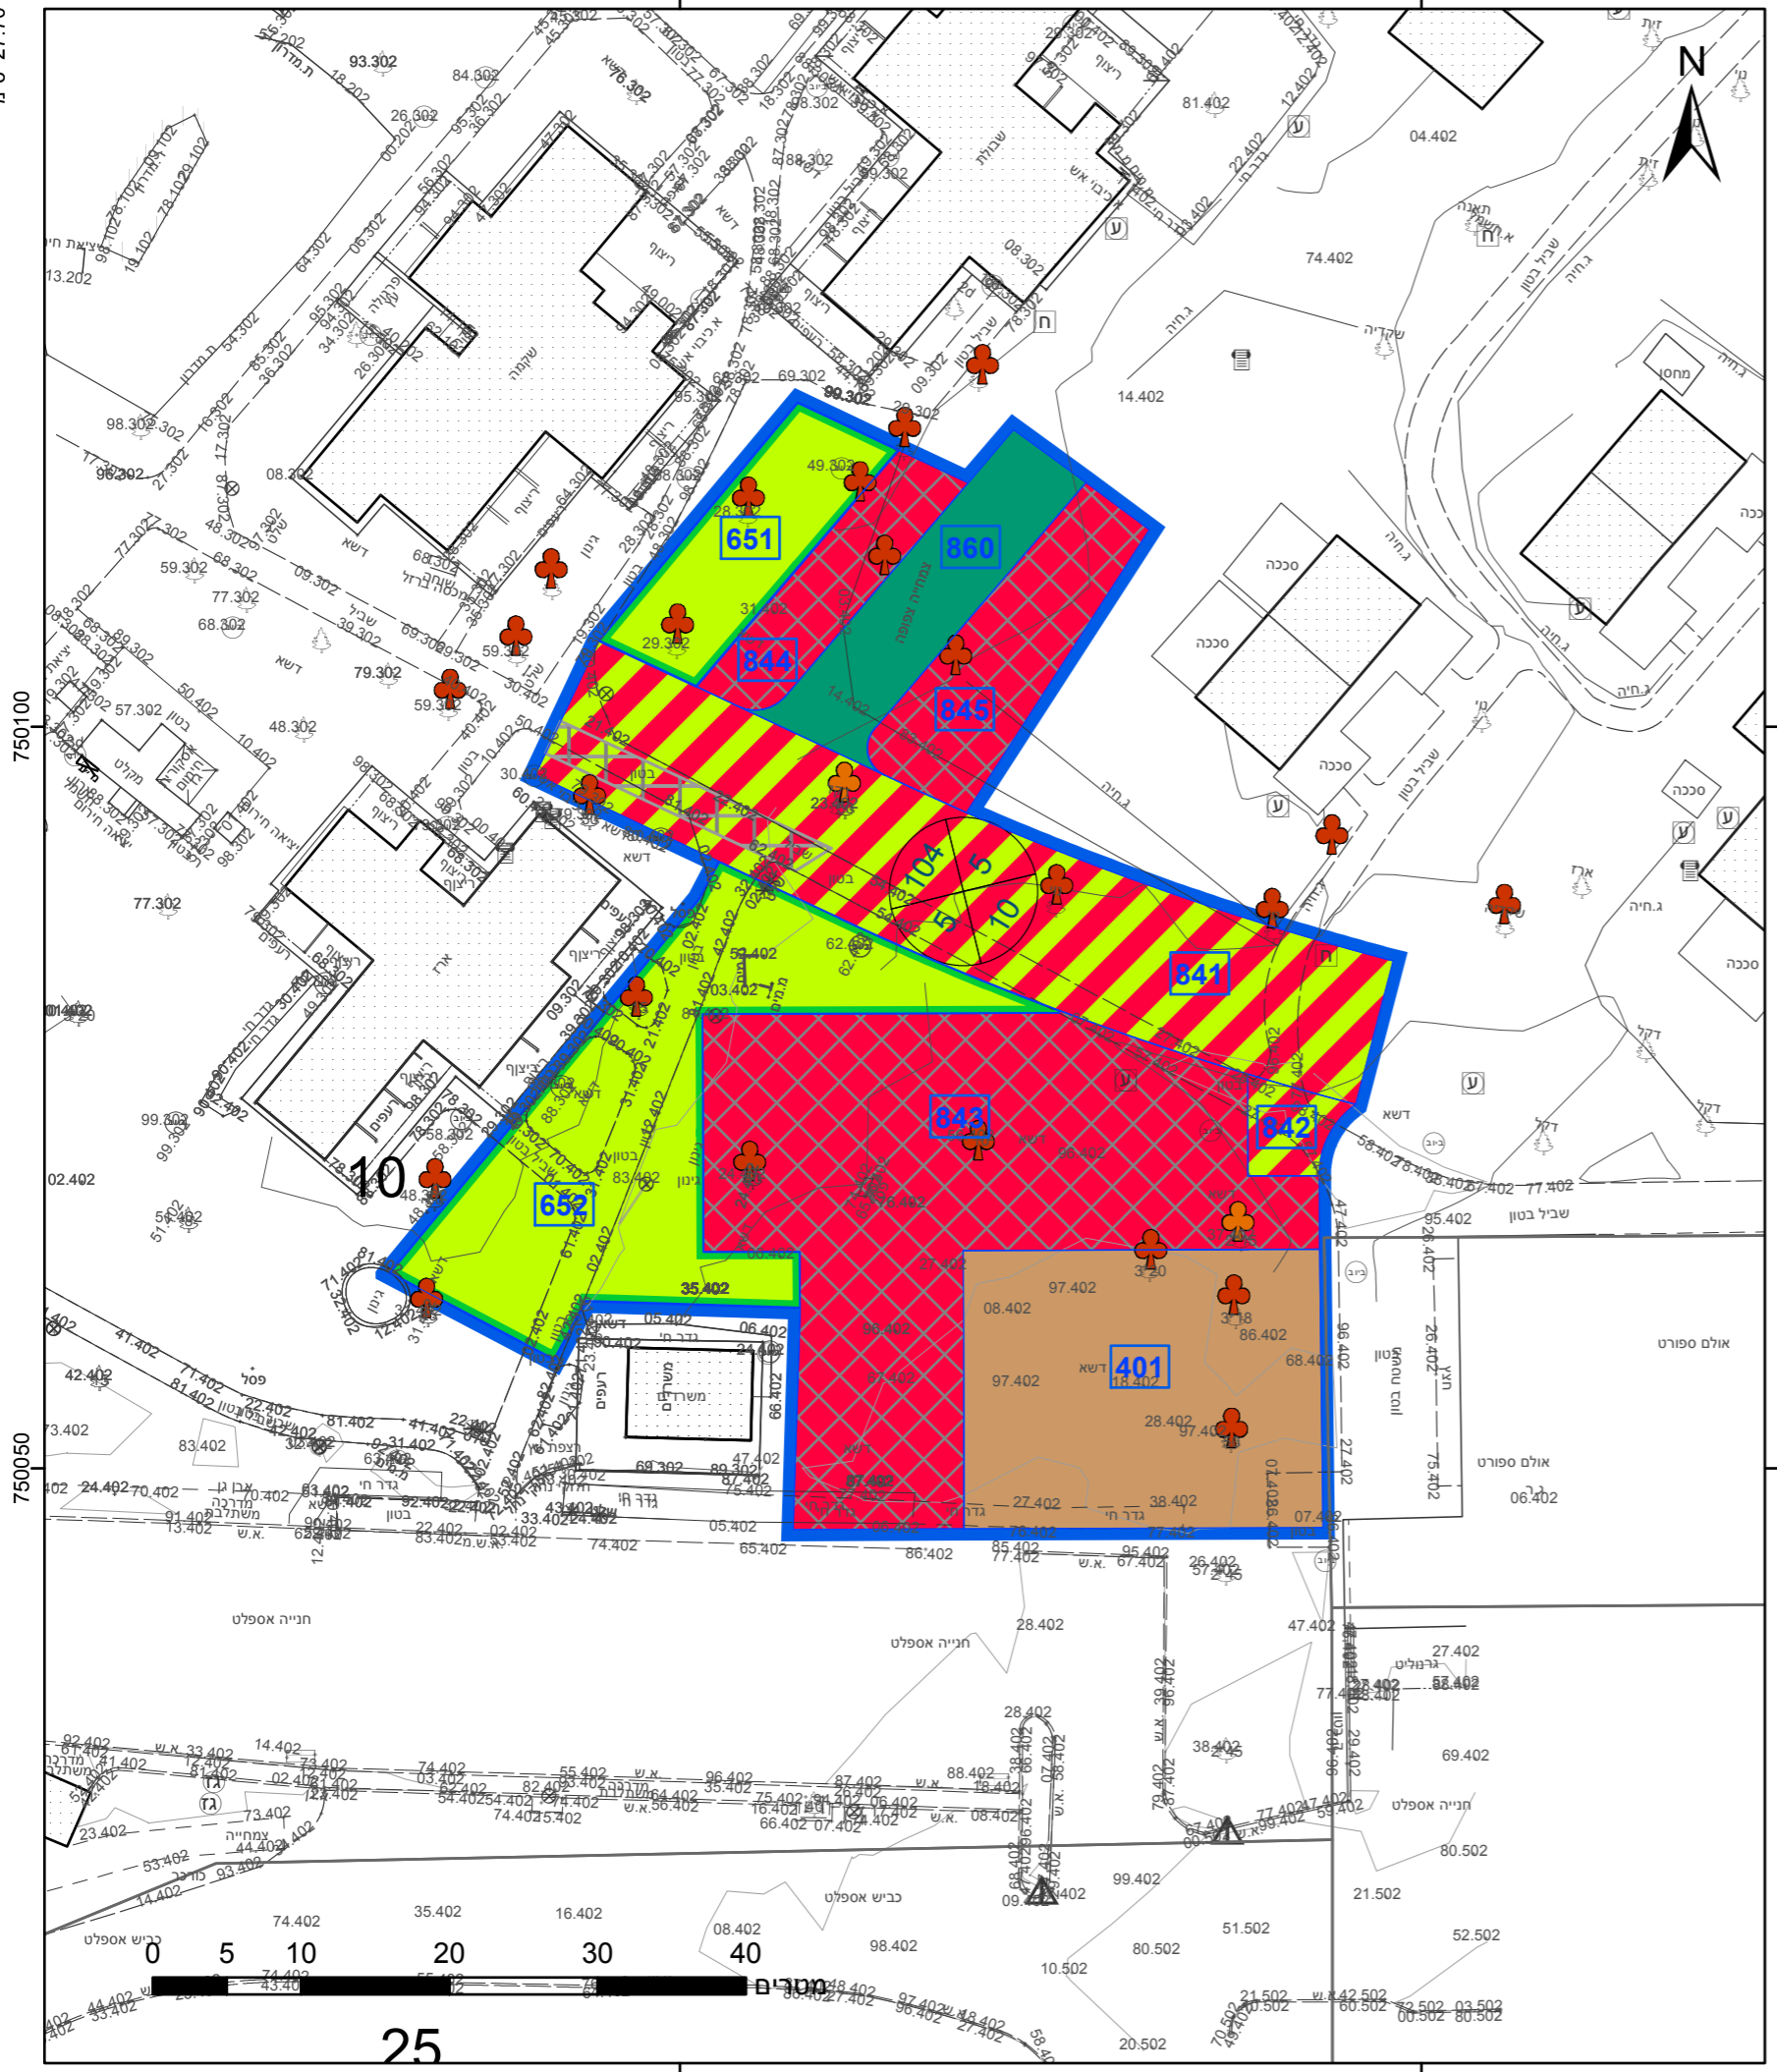

249200

249250

23.2 ס"מ

מקרא

תא שטח ומספרו	1	גבול התכנית	גוש 1234 ומספרו
מספר הדרך	2 1 4	גבול גוש	5
קווי בנין	3	גבול חלקה ומספרה	
רחב הדרך	4		

- מבנים ומוסדות ציבור
- שטח פרטי פתוח
- דרך משולבת
- שביל
- חניון
- חניה
- עץ/עצים לשימור
- עץ/עצים להעתקה

אישורים בתכנית מס' 214-0706895

הריני מצהיר בזאת כי המפה הטופוגרפית/המצבית המהווה רקע לתכנית זו, נערכה על ידי ביום 26-03-2019 והיא הוכנה לפי הוראות נוהל מבא"ת ובהתאם להוראות החוק ולתקנות המודדים שבתוקף. דיוק הקו הכחול והקדסטר: מדידה גרפית	דכור סאפי
שם המומד	990
תאריך	מספר רישון
חתימה	

חוק התכנון והבנייה, התשכ"ה - 1965	
תכנית מתאר מקומית	
מס' 214-0706895	
גנוסר-מבנים ומוסדות קהילה ג/ 25069	
תשריט מצב מוצע גיליון 1 מתוך 1	
מחוז	צפון
מרחב תכנון מקומי	עמק הירדן
רשות מקומית	עמק הירדן
ישוב	גנוסר
תכנית בסמכות	מחוזית
איחוד וחלוקה	ללא איחוד וחלוקה
היתרים או הרשאות	תכנית שמכוחה ניתן להוציא היתרים או הרשאות
מונה תדפיס התשריט	14
מועד הפיקה	12/08/2020
שטח התכנית	2.914 דונם קנה מידה 1:500
שמות*	
מגיש תכנית	תאגיד: קיבוץ גנוסר
עורך ראשי	אבישי טאוב תאגיד: אבישי טאוב תכנון אדריכלי ובינו

בעלי ענין בקרקע*

טבלת גושים וחלקות*			
מספר גוש	מספר חלקה/כל הגוש	מספר חלקות בשלמותן	מספר חלקות בחלקיותן
15553	חלק	10	10

תרשים התמצאות - קנ"מ 1:2500



שנת צילום אוויר: 2017-2018
מספר תכנית: 214-0706895, מספר גירסת תשריט: 14