
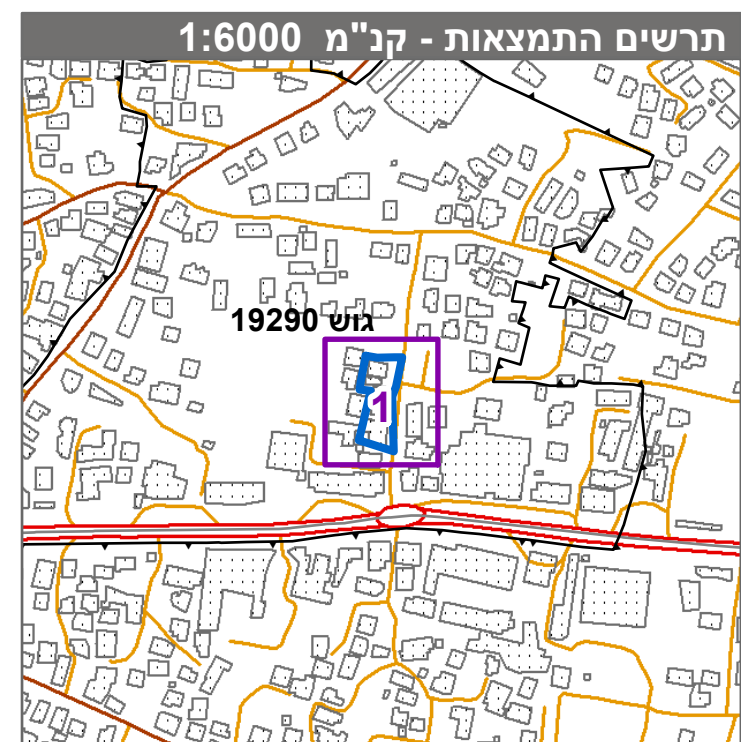
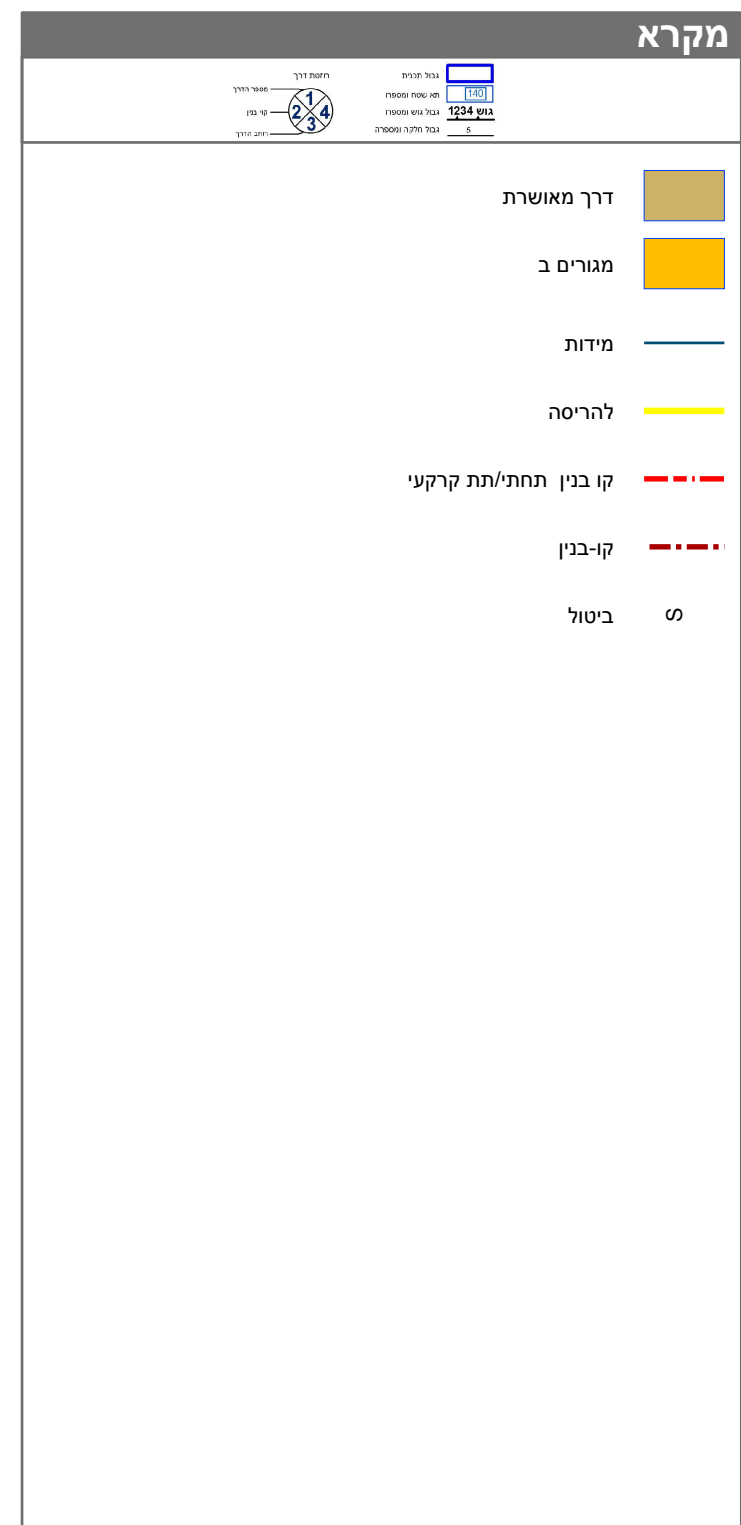


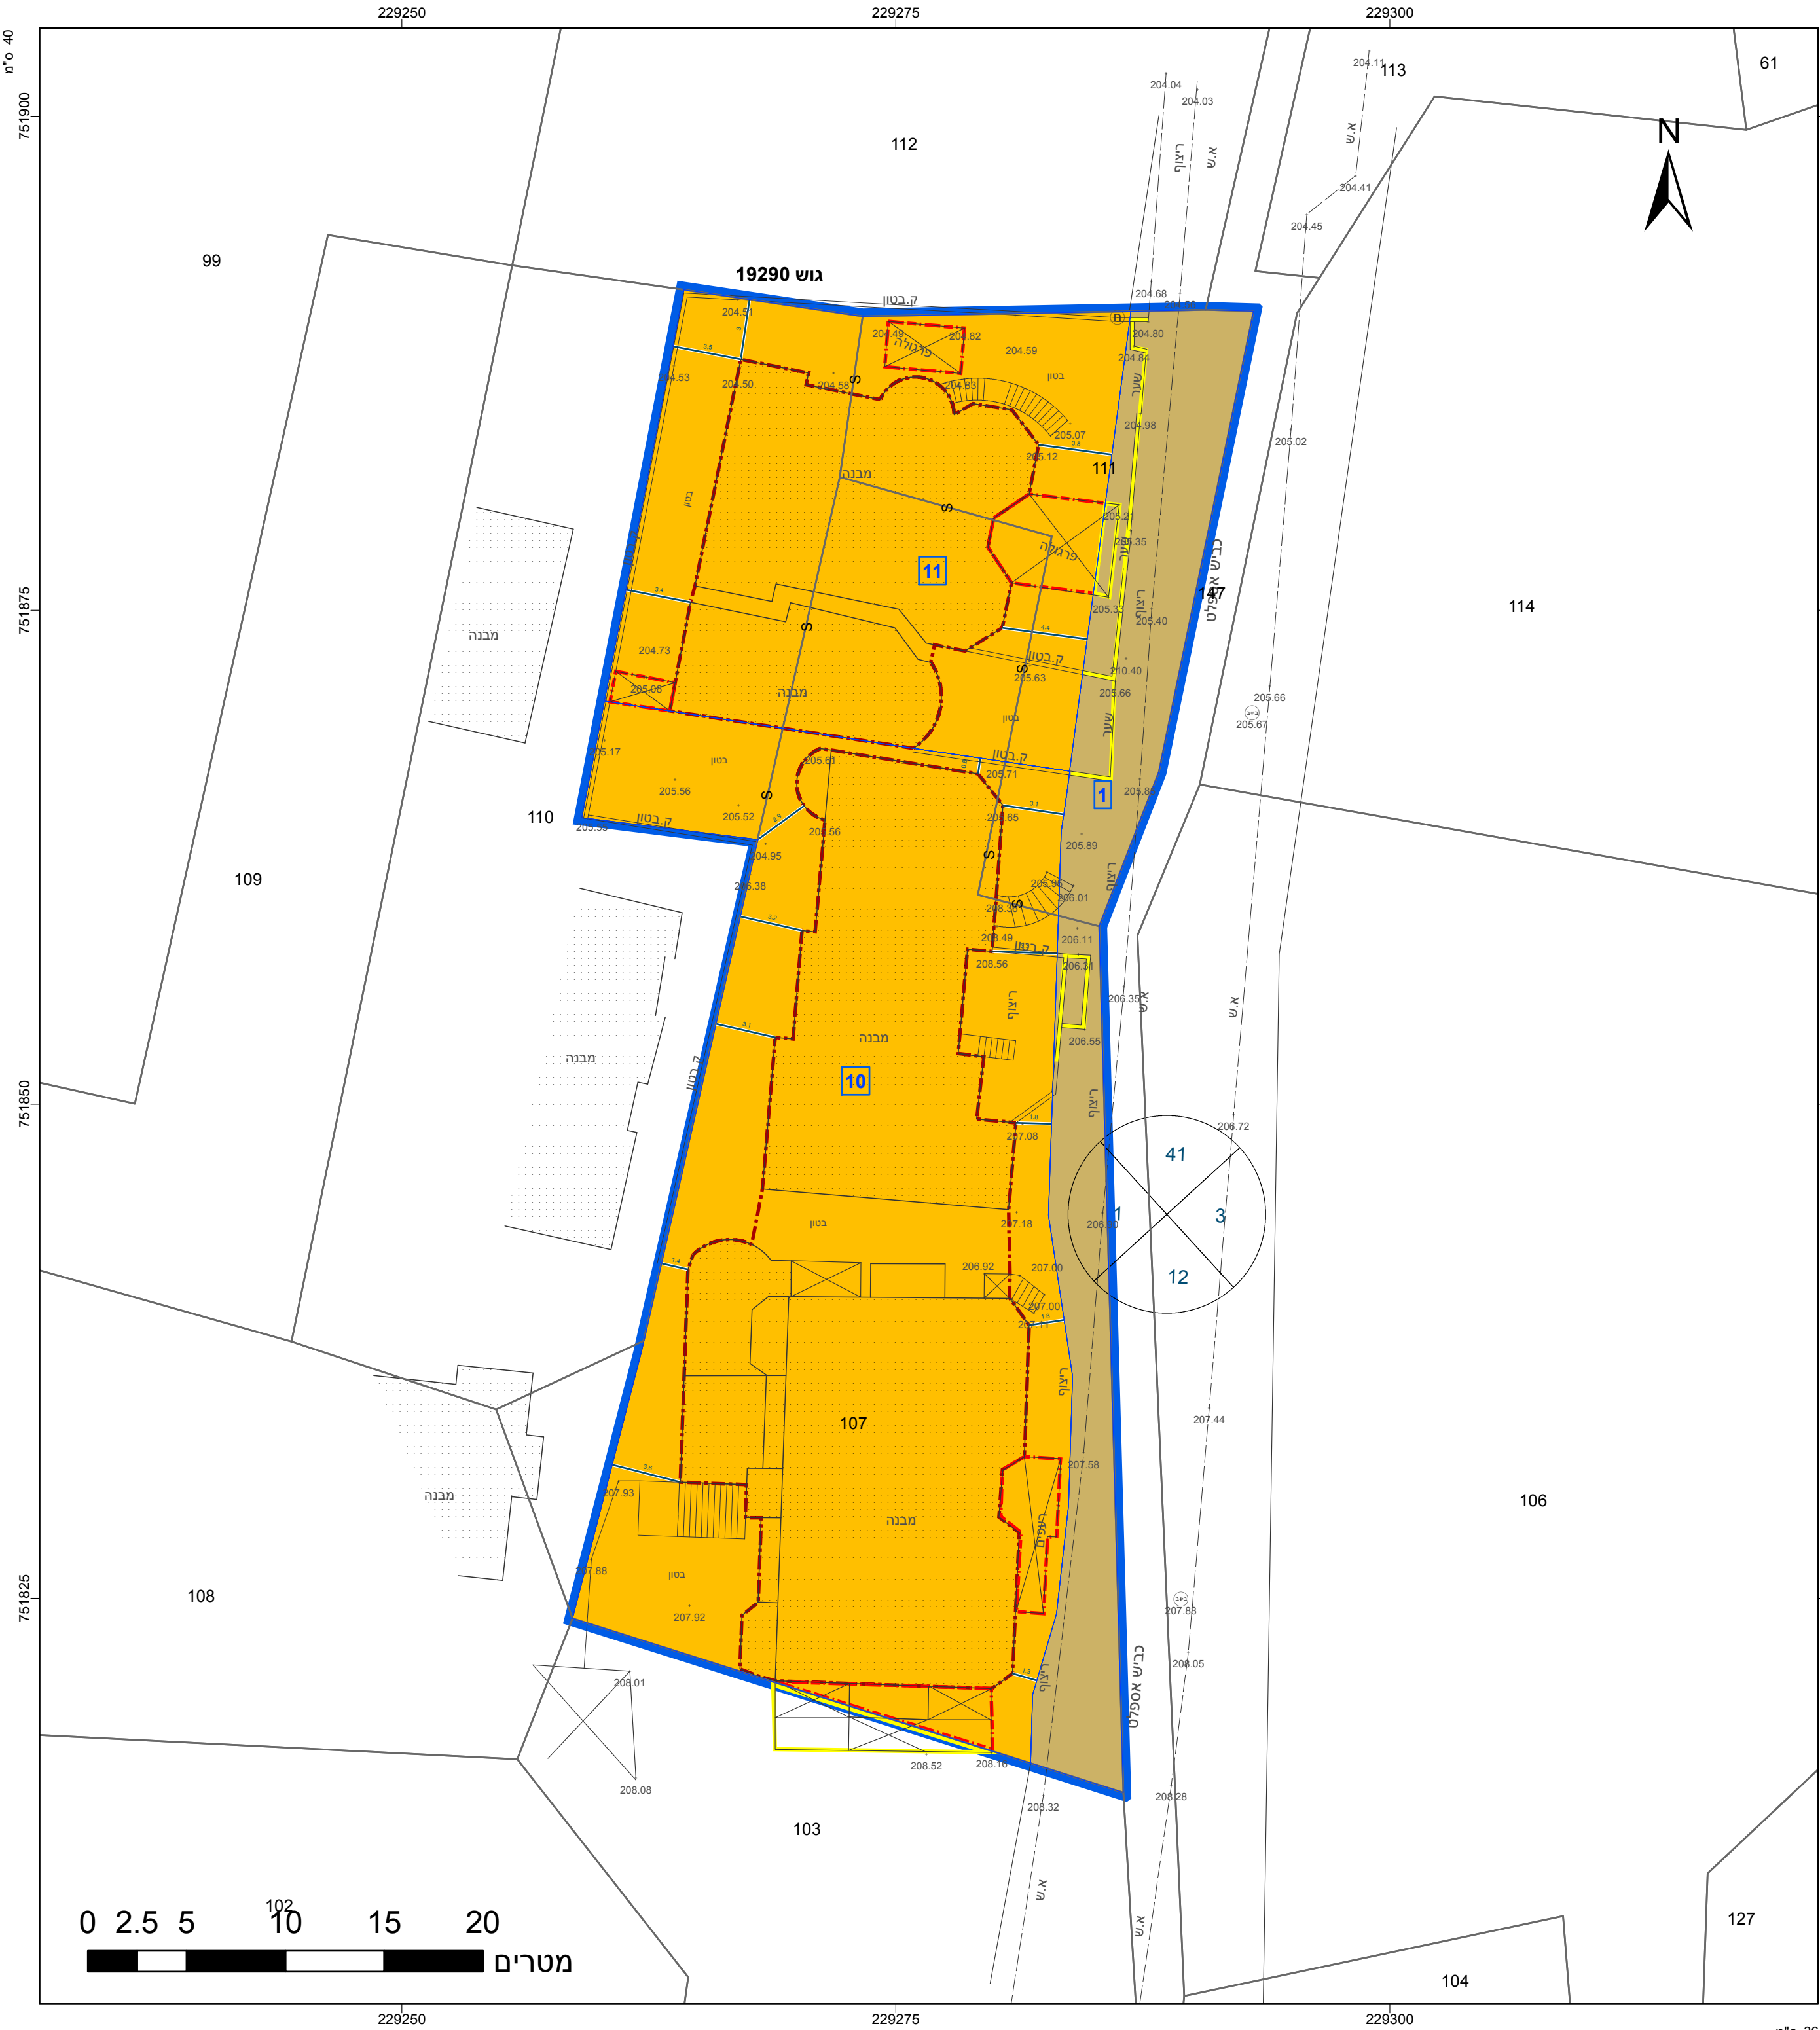

חוק התכנון והבנייה, התשכ"ה - 1965 תכנית מתאר מקומית	
מס' 262-0779348	
איחוד וחלוקה ללא הסכמה ושינוי הוראות בניה, אבו אמיר סעודי - סכנין	
תשריט מצב מוצע	גיליון 1 מתוך 1
מחוז	צפון
מרחב תכנון מקומי	לב הגליל
רשות מקומית	סכנין
ישוב	סכנין
תכנית בסמכות	מקומית
איחוד וחלוקה	איחוד וא/או חלוקה ללא הסכמת כל הבגלים בכל תחום התכנית/בתחלק מתחום התכנית
היתרים או הרשאות	תכנית שמכוזה ניתן להוציא היתרים או הרשאות
מונה תדפיס התשריט	3
מועד הפקה	08/06/2020
שטח התכנית	1.771 דונם
קנה מידה	1:250

262-0779348 אישורים בתכנית מס'

שמות*	
מגיש התכנית	סוֹלִימָאן אַחַמַּד ח'לִיאִילָה תאגיד:
מגיש התכנית	עֶבְדֵּל מַחְמוּד טִירִיה תאגיד:
עורך ראשי	מִדְיָן אַבּוּ סַאֲלַח תאגיד:
זים	סוֹלִימָאן אַחַמַּד ח'לִיאִילָה תאגיד:
זים	עֶבְדֵּל מַחְמוּד טִירִיה תאגיד:
זים	אַבְדֻר־הַ' סוּאעַד תאגיד:

בעלי ענין בקרקע*

טבלת גושים וחלקות*			
מספר גוש	כל הגוש/חלק	מספרי חלקות בשלמותן	מספרי חלקות בחלקיות
19290	חלק	111	107, 110

ה'שישי המלאס מפרטת בירואת התכנית / הכרעה/ סופרסרס בעיתונות וברשותות הרין: מעזריא: זכאי הכרעה הסטופורסרית/המצבית המהווה רקע לתכנית זו, ונכרעה על ידי ה'10082019 וה'10082019 ובראות חזון תובא"ל / בירואת חזון / בירואות החזון ותלכטת המודרדס שבתקנה, דיוק הקו החזון והקדסטר:מדי:הר גרית

מדין אבו סאלח	950	חתימה	תאריך
שם המודר	מספר רשיון		