


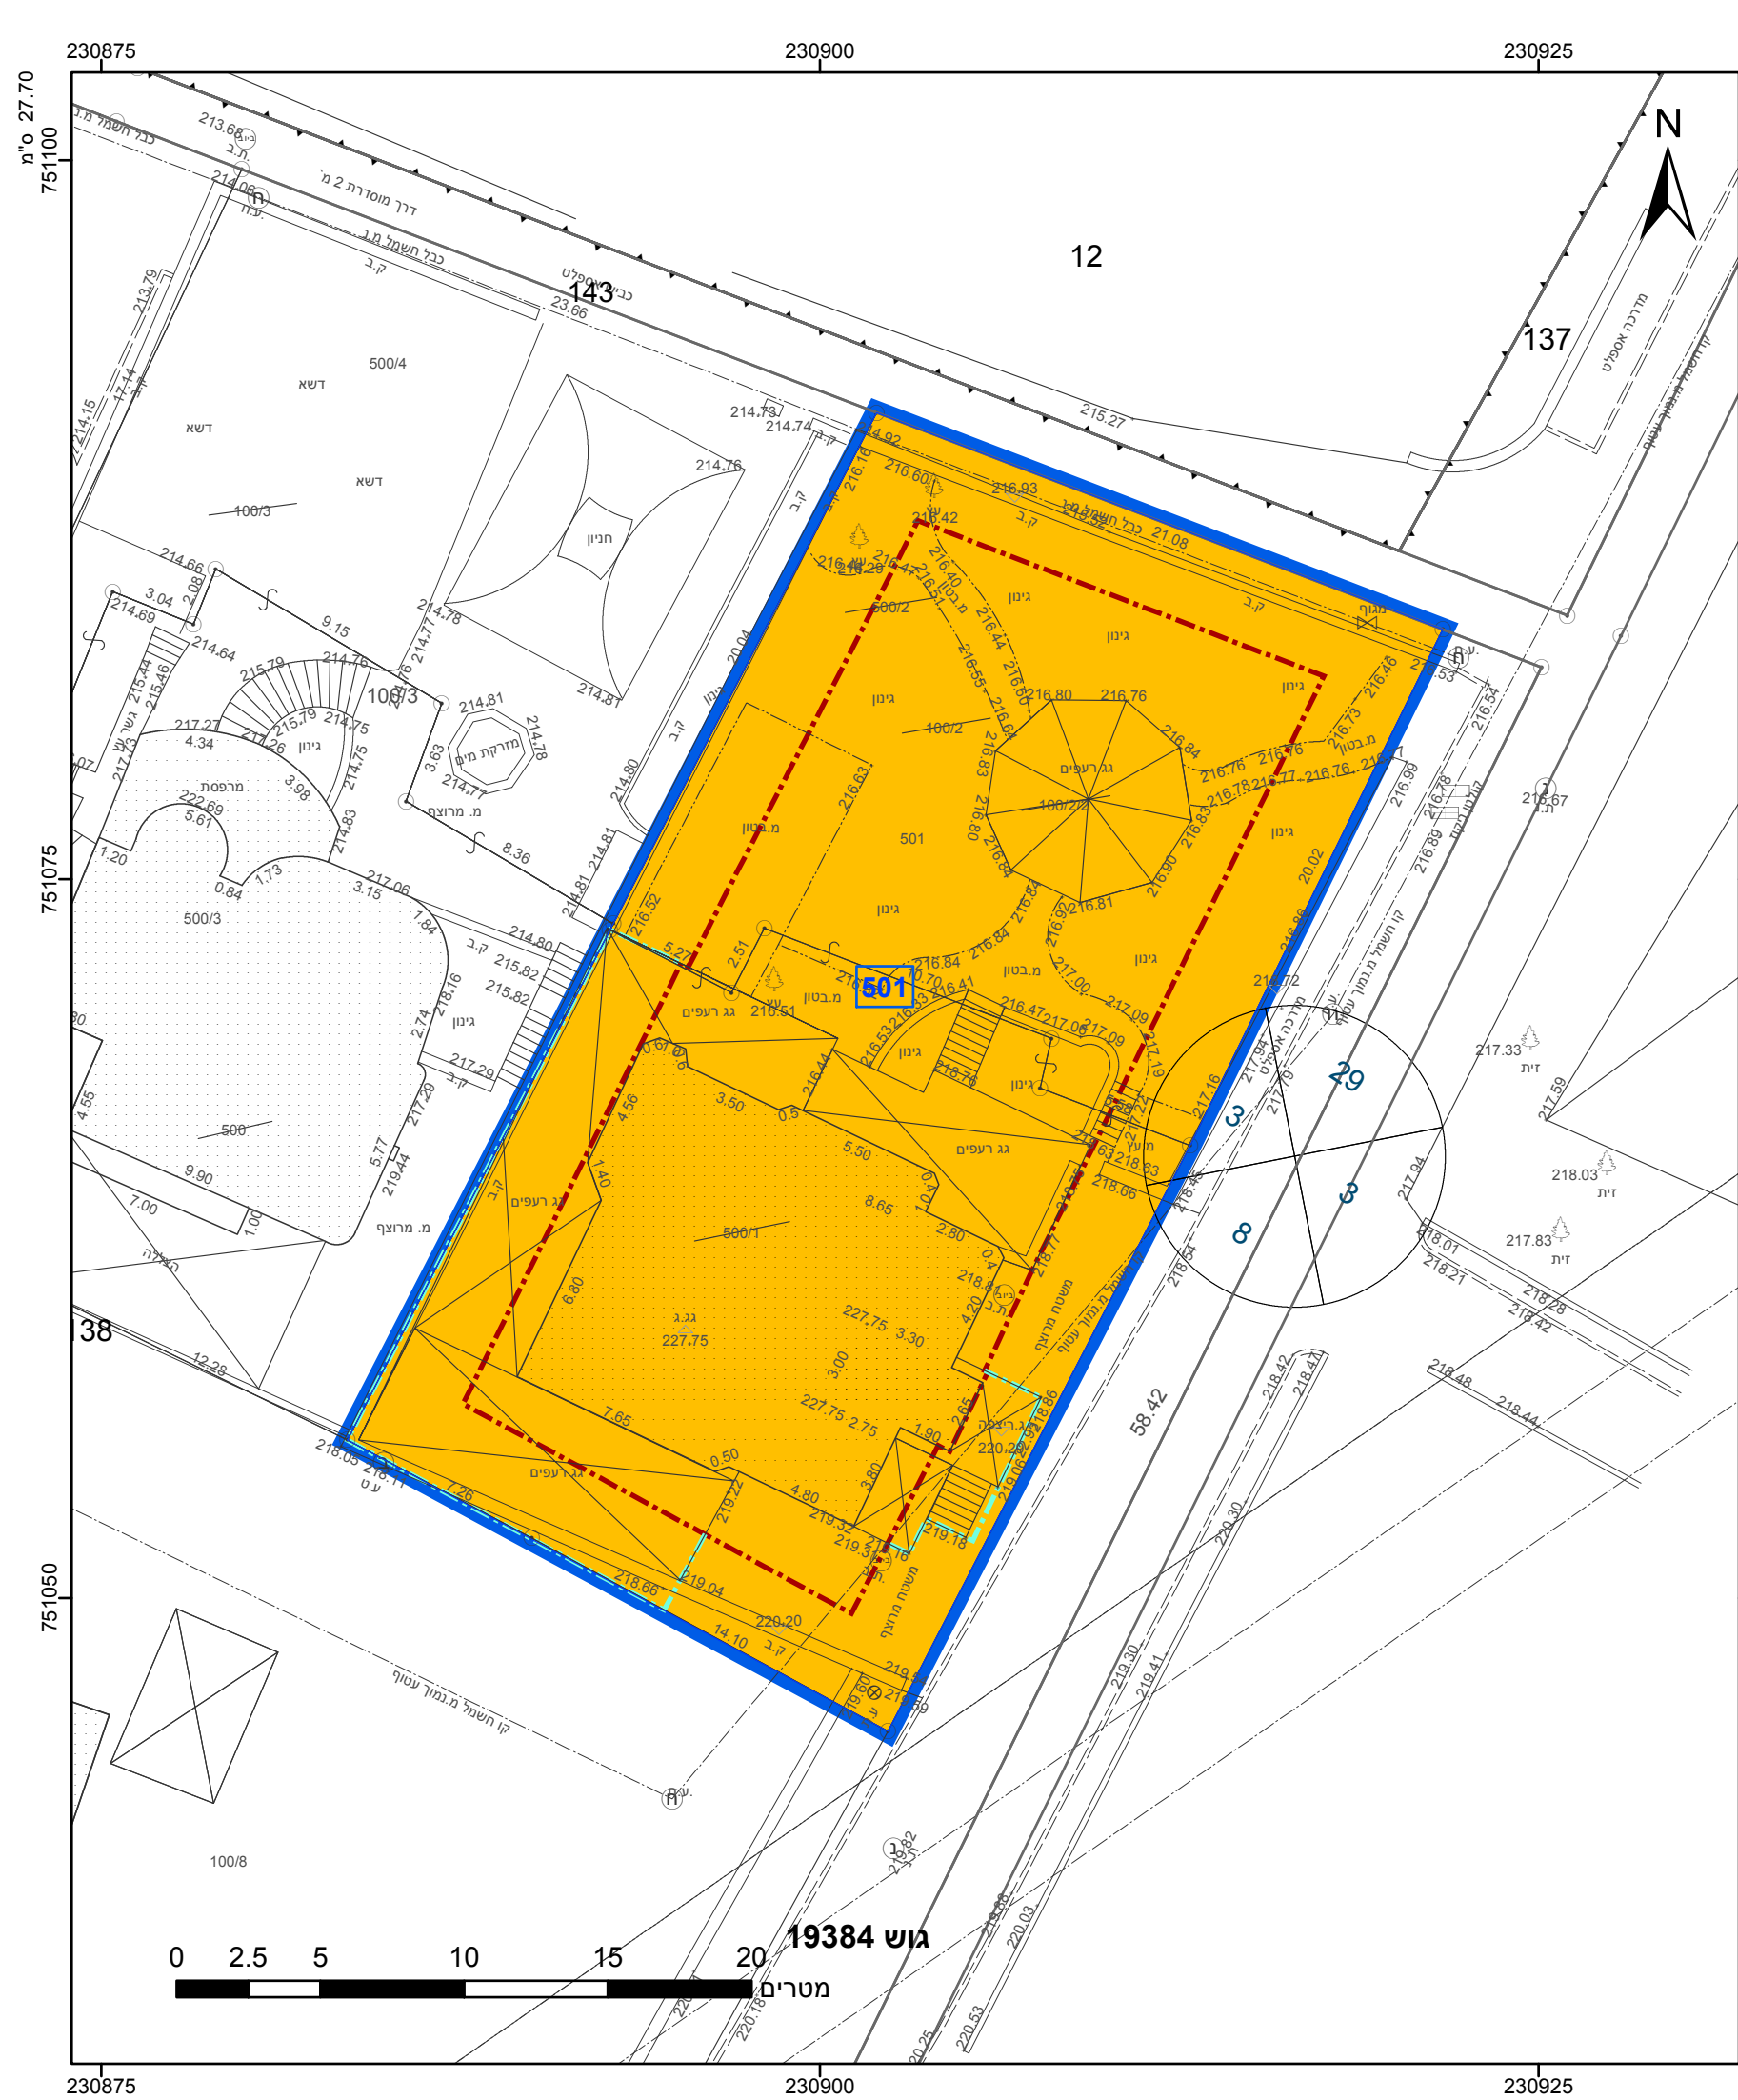

מקרא

גבול התכנית

גוש 1234

גבול גוש ומספרו

5

תא שטח ומספרו

1

מספר הדרך

קווי בנין

רוחב הדרך

מגורים ב

קו בנין

קו-בנין

תשריט מצב מוצע

גיליון 1

מתוך 1

מחוז	צפון
מרחב תכנון מקומי	לב הגליל
רשות מקומית	עראבה
ישוב	עראבה

תכנית בסמכות

מקומית

איחוד וחלוקה

ללא איחוד וחלוקה

היתרים או הרשאות

תכנית שמכוחה ניתן להוציא היתרים או הרשאות

מונה תדפיס התשריט

3

מועד הפקה

09/12/2020

שטח התכנית

0.87 דונם

קנה מידה

1:250

שמות*

מגיש תכנית

חוסאם דראושה תאגיד

עורך ראשי

ממרחץ בדארנה תאגיד

יזם

חוסאם דראושה תאגיד

אישורים בתכנית מס' 262-0887505

הריני מצהיר בזאת כי המפה הטופוגרפית/המצבית המהווה רקע לתכנית זו, נערכה על ידי ביום 28/06/2020 והיא הוכנה לפי הוראות נוהל מבא"ת ובהתאם להוראות החוק ולתקנות המודדים שבתוקף. דיוק הקו הכחול והקדסטר: מדידה אנליטית מלאה ברמת תצ"ר

אסמעיל ראוף

שם המודד

971

מספר רשיון

תאריך

חתימה

חלק

19384

מספר גוש

מספרי חלקות

מספרי חלקות בשלמותן

מספרי חלקות בחלקיותן

חוק התכנון והבנייה, התשכ"ה - 1965

תכנית מתאר מקומית

מס' 262-0887505

שינוי בהוראות וזכויות בניה - עראבה

תשריט מצב מוצע

גיליון 1

מתוך 1

מחוז	צפון
מרחב תכנון מקומי	לב הגליל
רשות מקומית	עראבה
ישוב	עראבה

תכנית בסמכות

מקומית

איחוד וחלוקה

ללא איחוד וחלוקה

היתרים או הרשאות

תכנית שמכוחה ניתן להוציא היתרים או הרשאות

מונה תדפיס התשריט

3

מועד הפקה

09/12/2020

שטח התכנית

0.87 דונם

קנה מידה

1:250

שמות*

מגיש תכנית

חוסאם דראושה תאגיד

עורך ראשי

ממרחץ בדארנה תאגיד

יזם

חוסאם דראושה תאגיד

בעלי ענין בקרקע*

טבלת גושים וחלקות*			
מספר גוש	חלק/ כל הגוש	מספרי חלקות בשלמותן	מספרי חלקות בחלקיותן
19384	חלק		138

* הרשימה המלאה מפורטת בהוראות התכנית / בהודעה שפורסמה בעיתונות וברשומות

תרשים התמצאות - קנ"מ 1:1250

שנת צילום אוויר: 2017-2018

מספר תכנית: 262-0887505, מספר גירסת תשריט: 3

23.2 מ"מ