
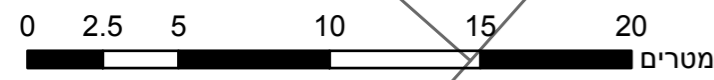


748275

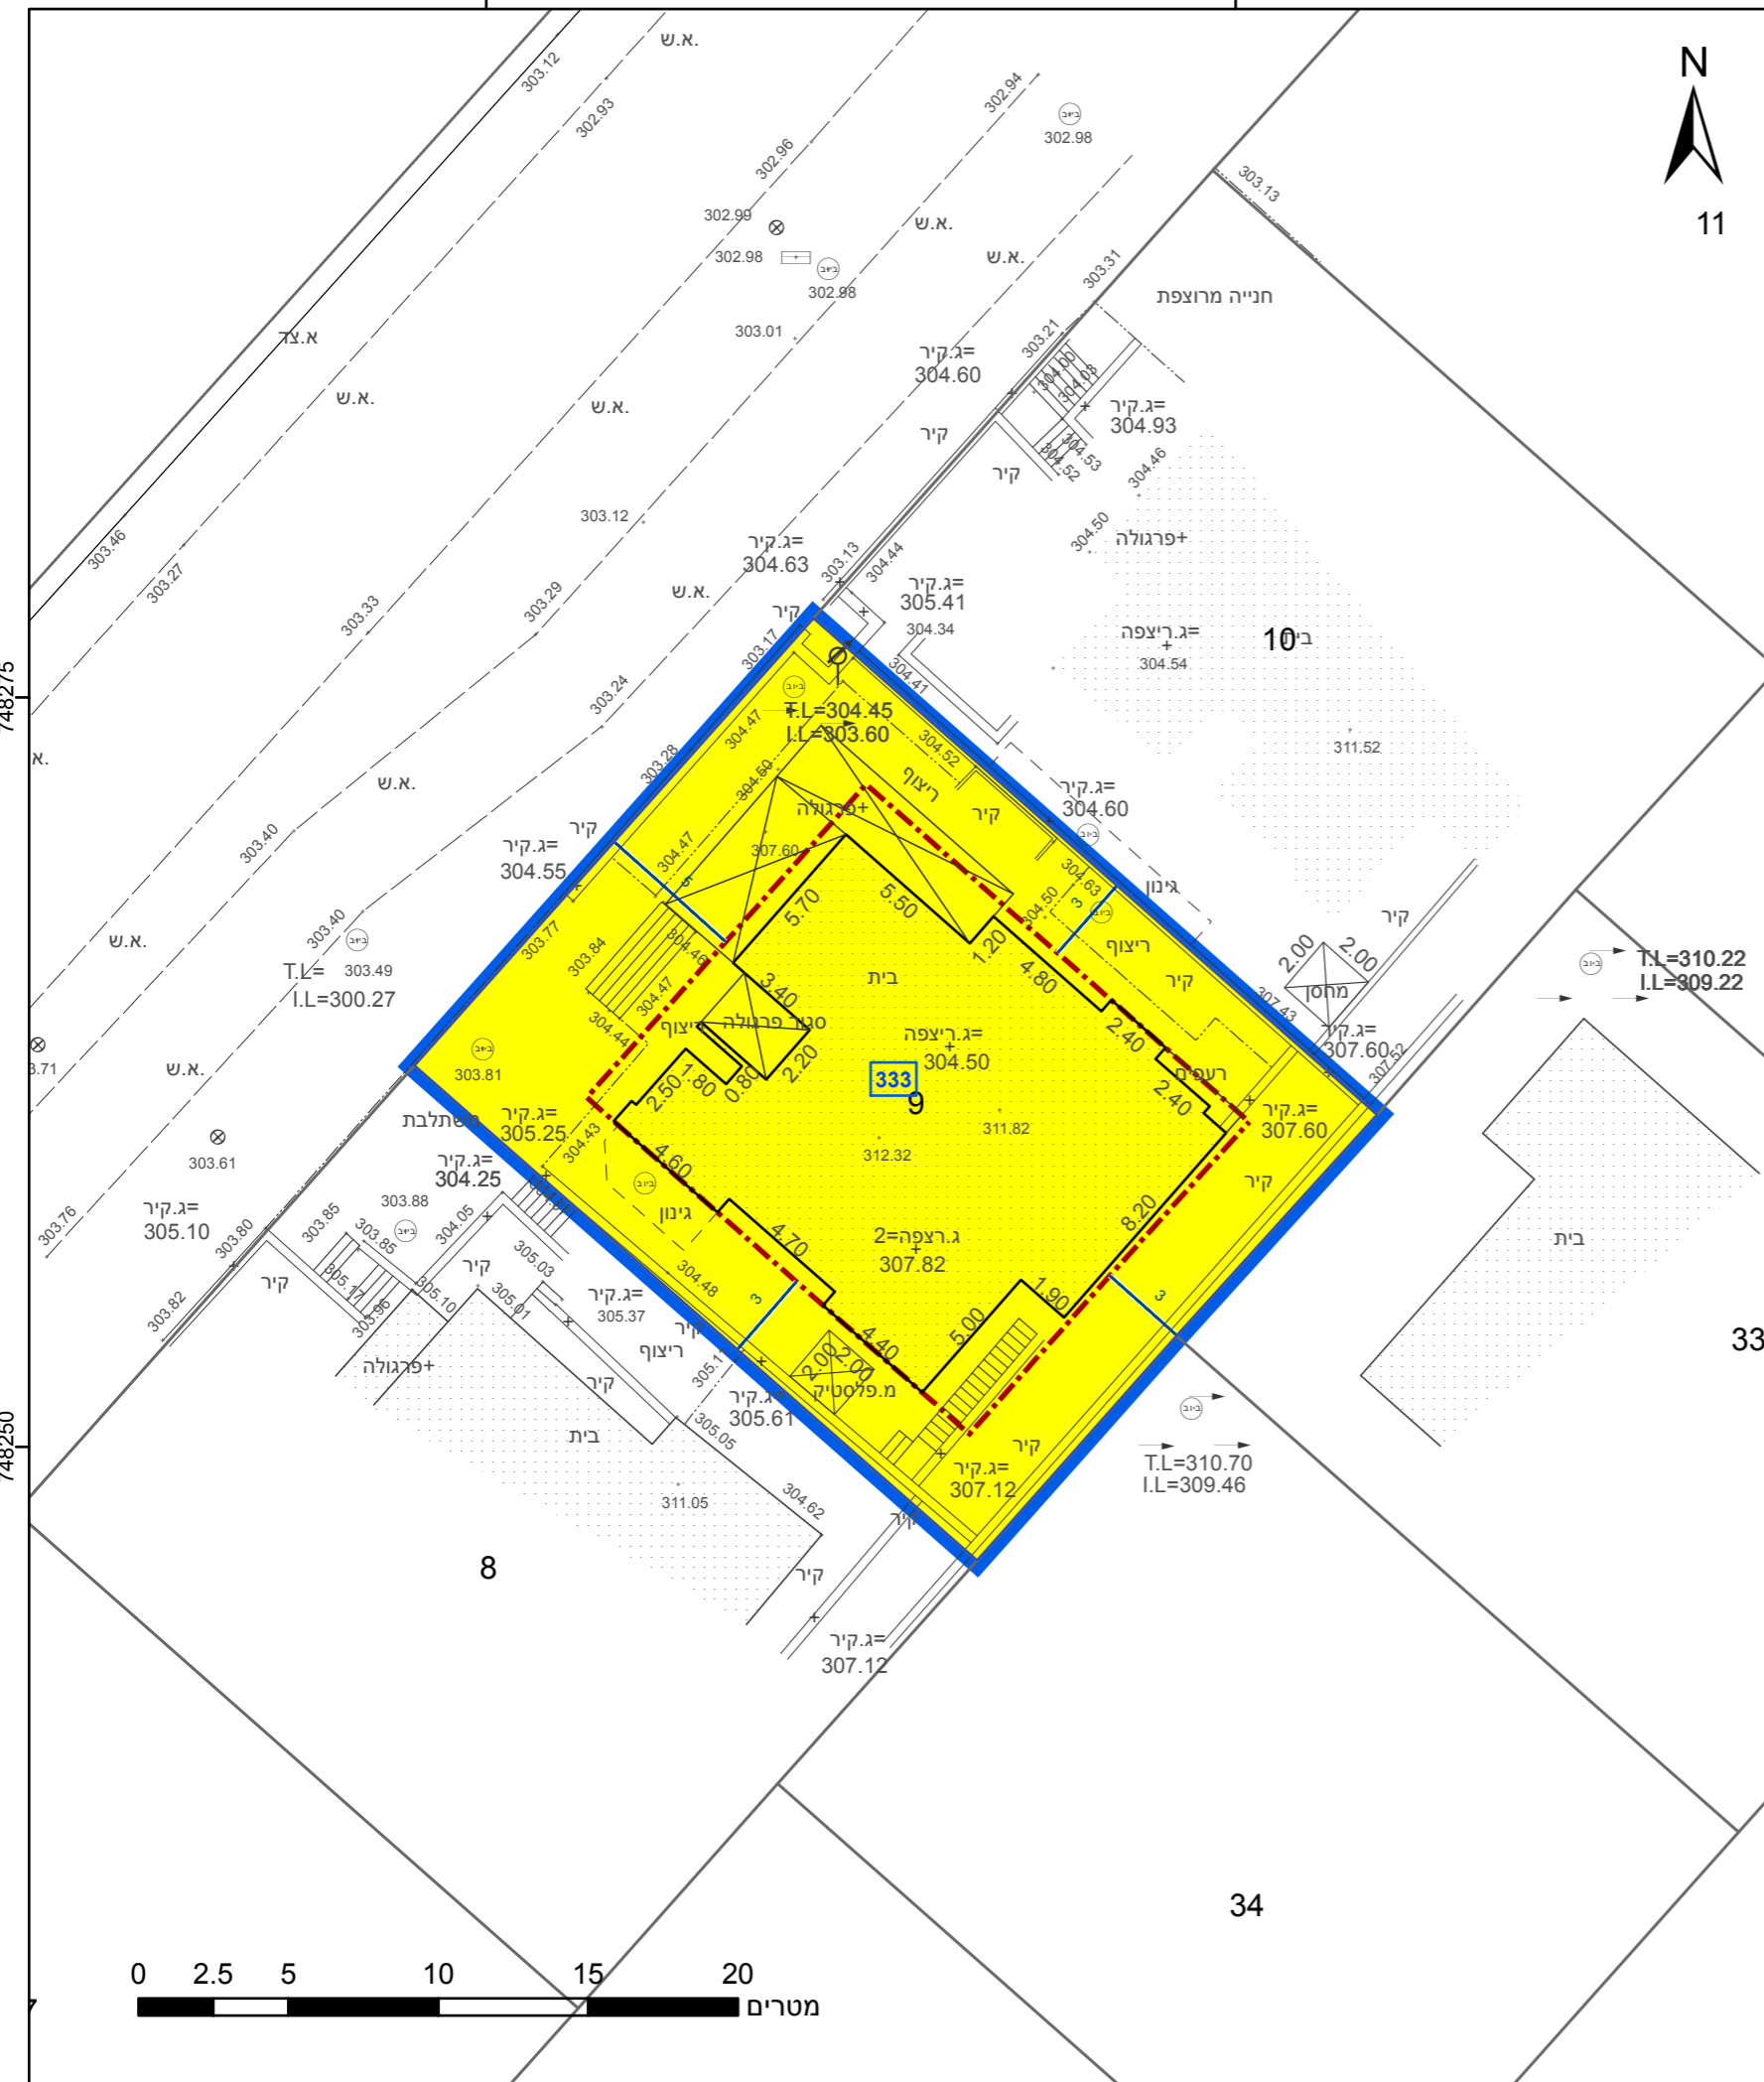

מקרא

תא שטח ומספרו	1	גבול התכנית	1234
מספר הדרך	2	גבול גוש ומספרו	5
קווי בנין	3	גבול חלקה ומספרה	5
רחב הדרך	4		

מגורים א

מידות

קו-בנין

אישורים בתכנית מס' 205-0812487

מספר גוש	21105	מספר חלקה	9	מספר חלקות בחלקיות	
מספר גוש		מספר חלקה		מספר חלקות בשלמותן	

הריני מצהיר בזאת כי המפה הטופוגרפית/המצבית המהווה רקע לתכנית זו, נערכה על ידי ביום 17.08.2020 והיא הוכנה לפי הוראות נוהל מבא"ת ובהתאם להוראות החוק ולתקנות המודדים שבתוקף. דיוק הקו הכחול והקדסטר: קו כחול (בלבד) ברמה אנליטית

קשקוש עלי
שם המודד

1199
מספר רישון

תאריך

חתימה

חוק התכנון והבנייה, התשכ"ה - 1965
תכנית מפורטת

מס' 205-0812487

הגדלת זכויות בניה למגרש מגורים
במורשת 333

תשריט מצב מוצע גיליון 1 מתוך 1

מחוז	צפון
מרחב תכנון מקומי	משגב
רשות מקומית	משגב
ישוב	מורשת

תכנית בסמכות	מקומית
איחוד וחלוקה	ללא איחוד וחלוקה
היתרים או הרשאות	תכנית שמכוחה ניתן להוציא היתרים או הרשאות

מונה תדפיס התשריט	4
מועד הפקה	30/12/2020
שטח התכנית	דונם 0.499 קנה מידה 1:250

שמות*

מגיש תכנית	גלעד שטרן תאגיד
מגיש תכנית	יערית שטרן תאגיד
עורך ראשי	נמרוד גורפינקל
יזם	גלעד שטרן תאגיד
יזם	יערית שטרן תאגיד

בעלי ענין בקרקע*

טבלת גושים וחלקות*			
מספר גוש	מספר חלקה	חלק	מספר חלקות בחלקיות
		9	

תרשים התמצאות - קנ"מ 1:1250



שנת צילום אוויר: 2017-2018