


27.70° ש"מ

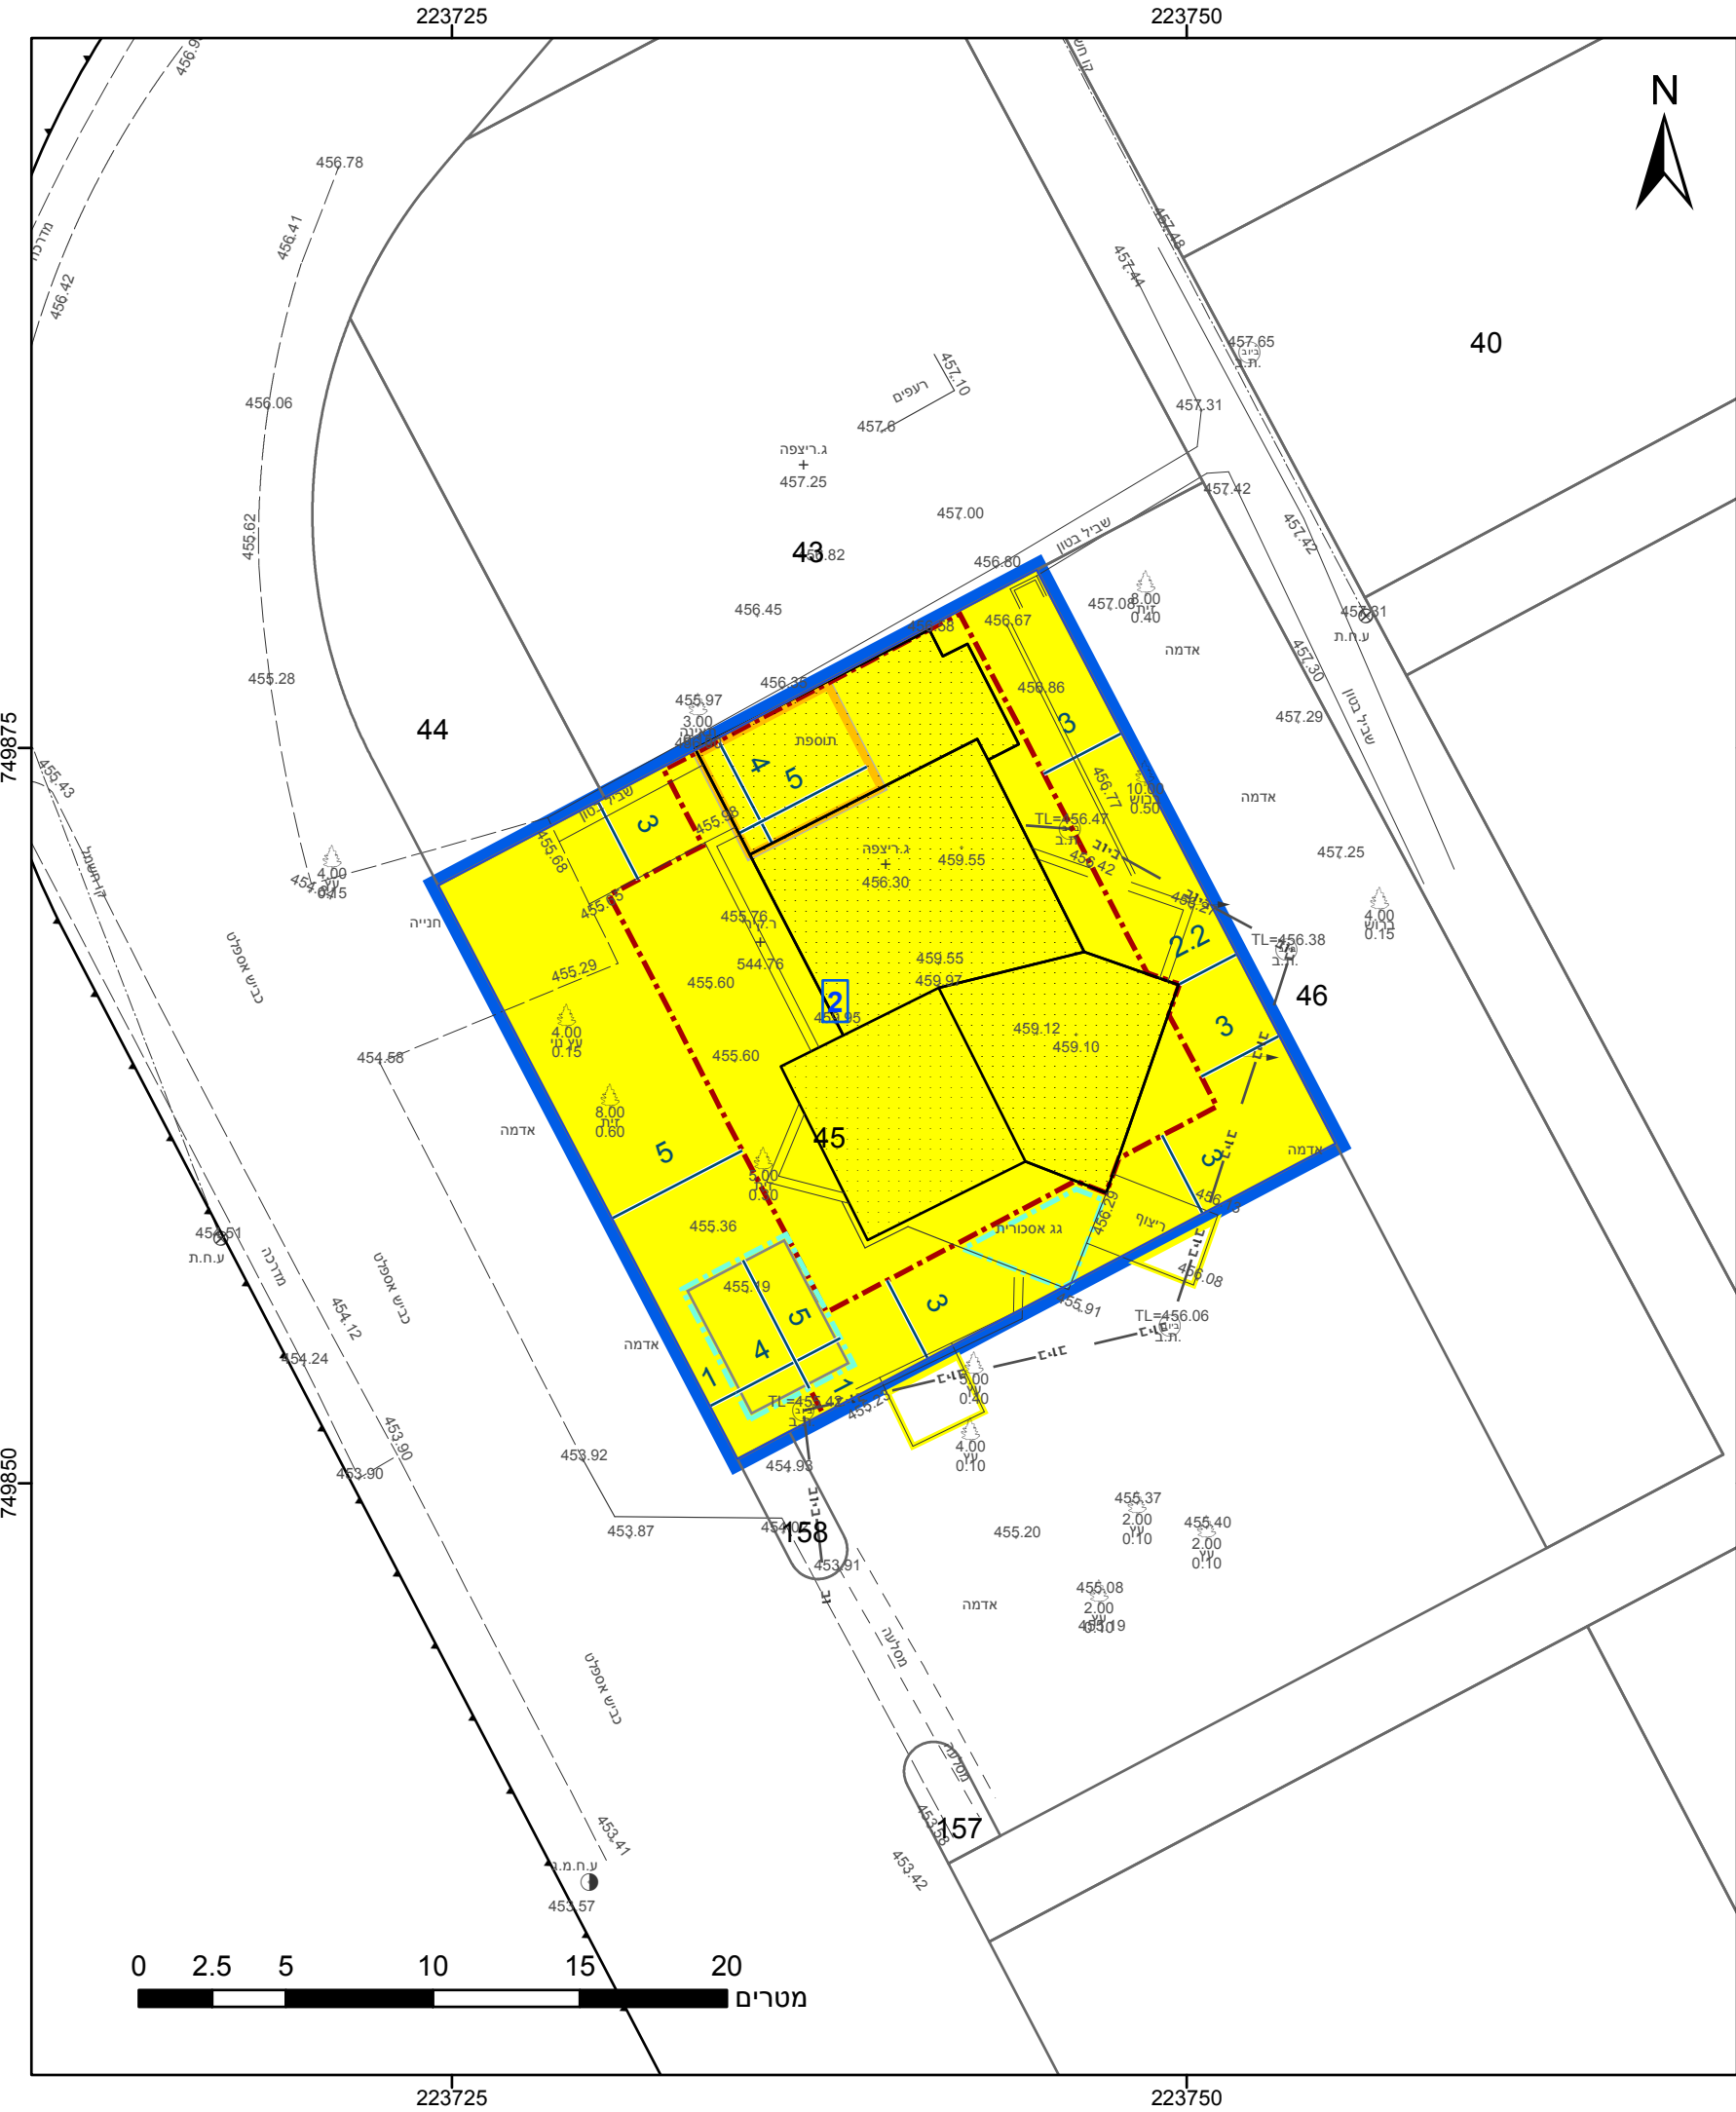

23.2° ש"מ

מקרא

| | |
|------------------|------|
| גבול התכנית | 1234 |
| גוש | 1234 |
| גוש ומספר | 5 |
| גבול חלקה ומספרה | 5 |

- מגורים א
- מבנה להריסה
- מבנה מוצע
- מידות
- להריסה
- קו בנין
- קו-בנין

אישורים בתכנית מס' 205-0773689

הריני מצהיר בזאת כי המפה הטופוגרפית/המצבית המהווה רקע לתכנית זו, נערכה על ידי ביום 25-02-2020 והיא הוכנה לפי הוראות נוהל מבא"ת ובהתאם להוראות החוק ולתקנות המודדים שבתוקף. דיוק הקו הכחול והקדסטר: קו כחול (בלבד) ברמה אנליטית

| | |
|------------|------------------|
| 1228 | עארף אניס אברהים |
| מספר רשיון | שם המודד |
| תאריך | חתימה |

חוק התכנון והבנייה, התשכ"ה - 1965

תכנית מתאר מקומית

מס' 205-0773689

תוספת זכויות, שינוי קווי בניין והסדרת בניה קיימת, מגרש 2 קורנית.

| תשריט מצב מוצע | | גיליון 1 | מתוך 1 |
|------------------|--------|----------|--------|
| מחוז | צפון | | |
| מרחב תכנון מקומי | משגב | | |
| רשות מקומית | משגב | | |
| ישוב | קורנית | | |

| | |
|------------------|---|
| תכנית בסמכות | מקומית |
| איחוד וחלוקה | ללא איחוד וחלוקה |
| היתרים או הרשאות | תכנית שמכוחה ניתן להוציא היתרים או הרשאות |

| | |
|-------------------|------------|
| מונה תדפיס התשריט | 11 |
| מועד הפקדה | 31/12/2020 |
| שטח התכנית | 0.506 דונם |
| קנה מידה | 1:250 |

שמות*

| | |
|------------|------------|
| מגיש תכנית | משה אורגד |
| מגיש תכנית | רחל אורגד |
| עורך ראשי | עדיד סואעד |
| יזם | משה אורגד |
| יזם | רחל אורגד |

בעלי עניין בקרקע*

| | |
|--------------|--------------------------|
| בבעלות מדינה | תאגיד: רשות מקרקעי ישראל |
|--------------|--------------------------|

טבלת גושים וחלקות*

| מספר גוש | חלק/כל הגוש | מספרי חלקות בשלמותן | מספרי חלקות בחלקיותן |
|----------|-------------|---------------------|----------------------|
| 17306 | חלק | 45 | |

* הרשימה המלאה מפורטת בהוראות התכנית / בהודעה שפורסמה בעיתונות וברשומות

תרשים התמצאות - קנ"מ 1:1250



שנת צילום אוויר: 2017-2018

מספר תכנית: 205-0773689, מספר גירסת תשריט: 11