

- מתקנים הנדסיים
קרקע חקלאית
דרך מאושרת
דרך מוצעת
חיקת הנאה למעבר ברכב
שטח לאיחוד וחלוקה חדשה

251-0728881 'on

**תחנת שאיבה מערבית
בועיינה-נוג'ידאת**

תשריט מצב מוצע

גיל

מכתב תרנו מקומי

11/11/2017	12/11/2017	12/11/2017
------------	------------	------------

רשות מקומית

ישוב
במחנה-הגנדה

תכנית בסמכות	מקומית
--------------	--------

איחוד ו/או חלוקה בהסכמת כל הבעלים בכל תחום	איחוד וחלוקה
--	--------------

התכנית	אזור התוכנית
התכנית/בחלק מתאום התכנית	כפרים או כבישים

הזינו ים או זהו שאלות

3 מונה תדפיס התשריט


מועד הפקה 08/11/2020

15:18

1-500	700 מיליון	10	שנים רבות
-------	------------	----	-----------


אישורים בתכנית מס' 251-0728881

תרשים התמצאות - קב"מ 1:12000

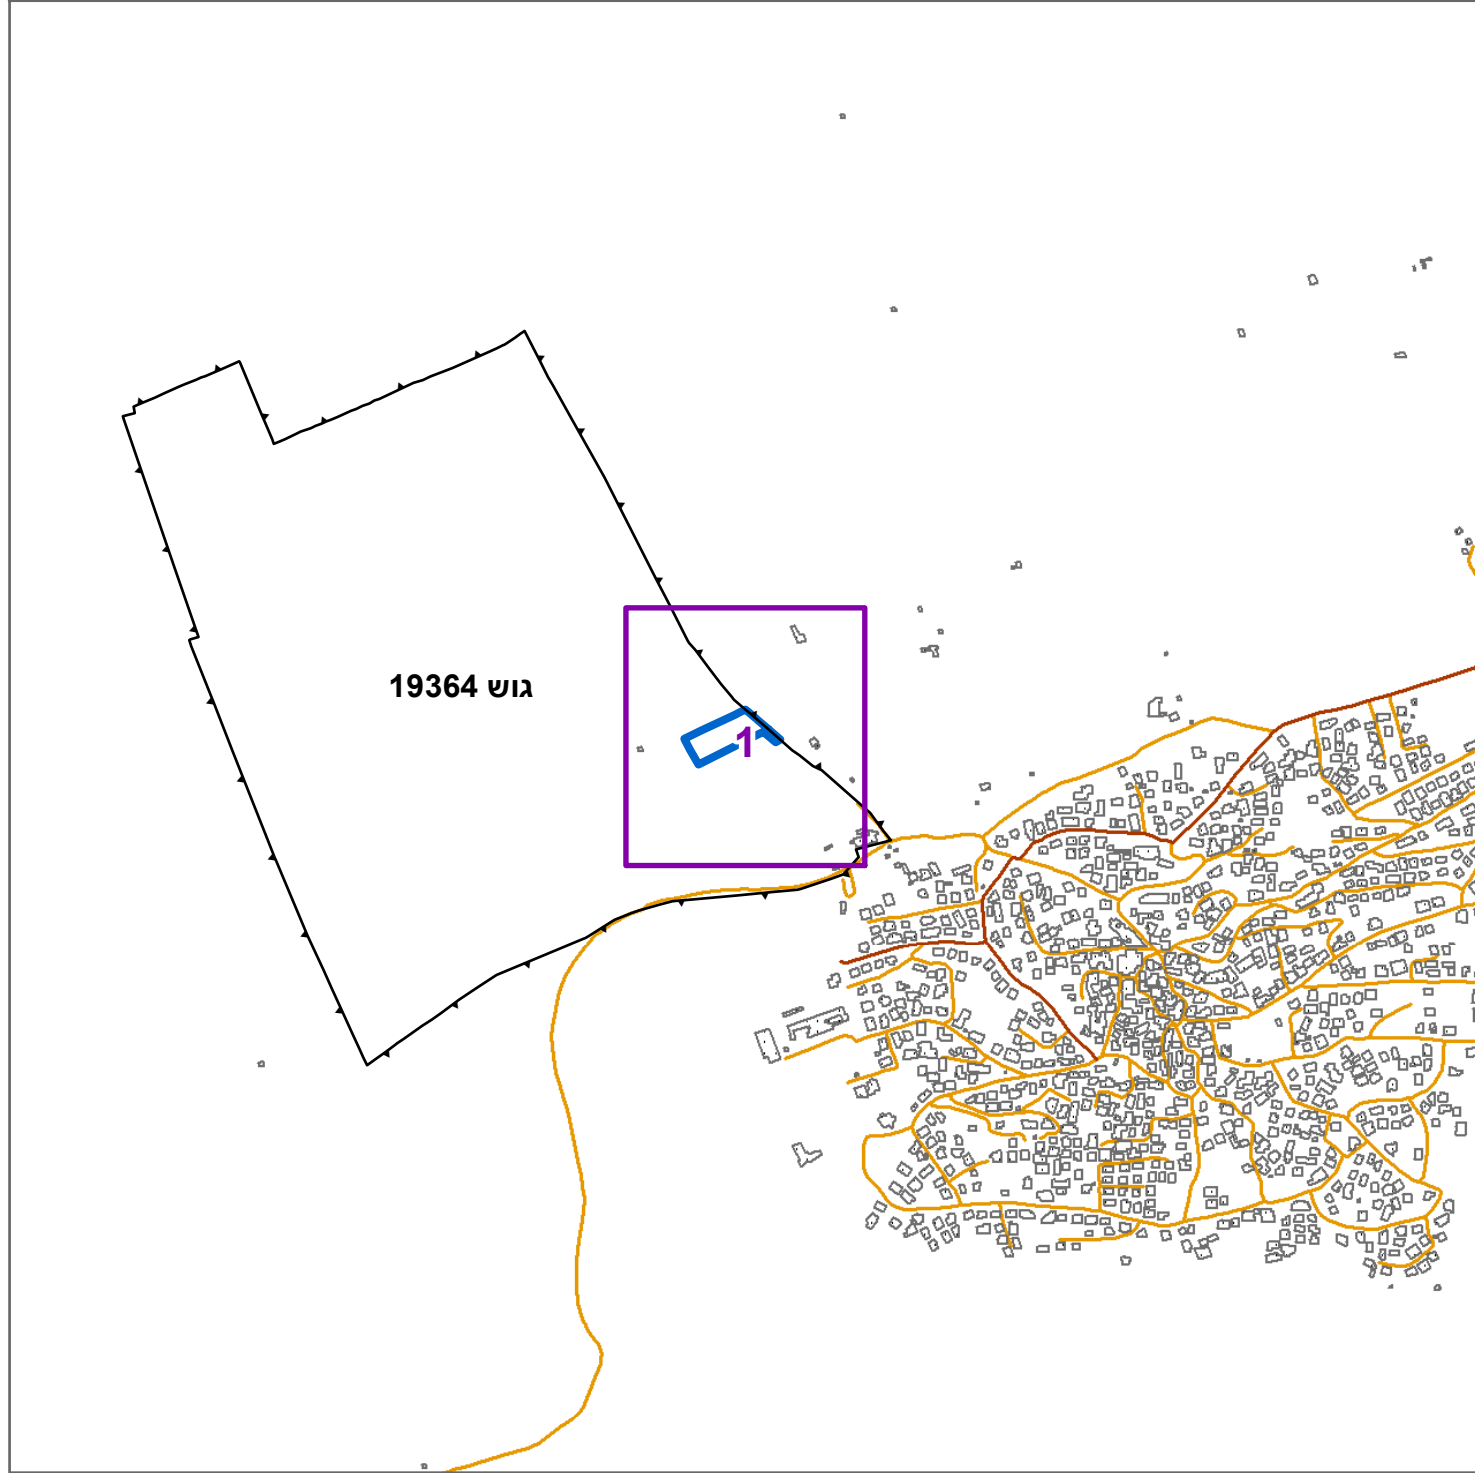

שנת צילום אויר: 2017-2018

תרשים סביבה - קנ"מ 1:3000

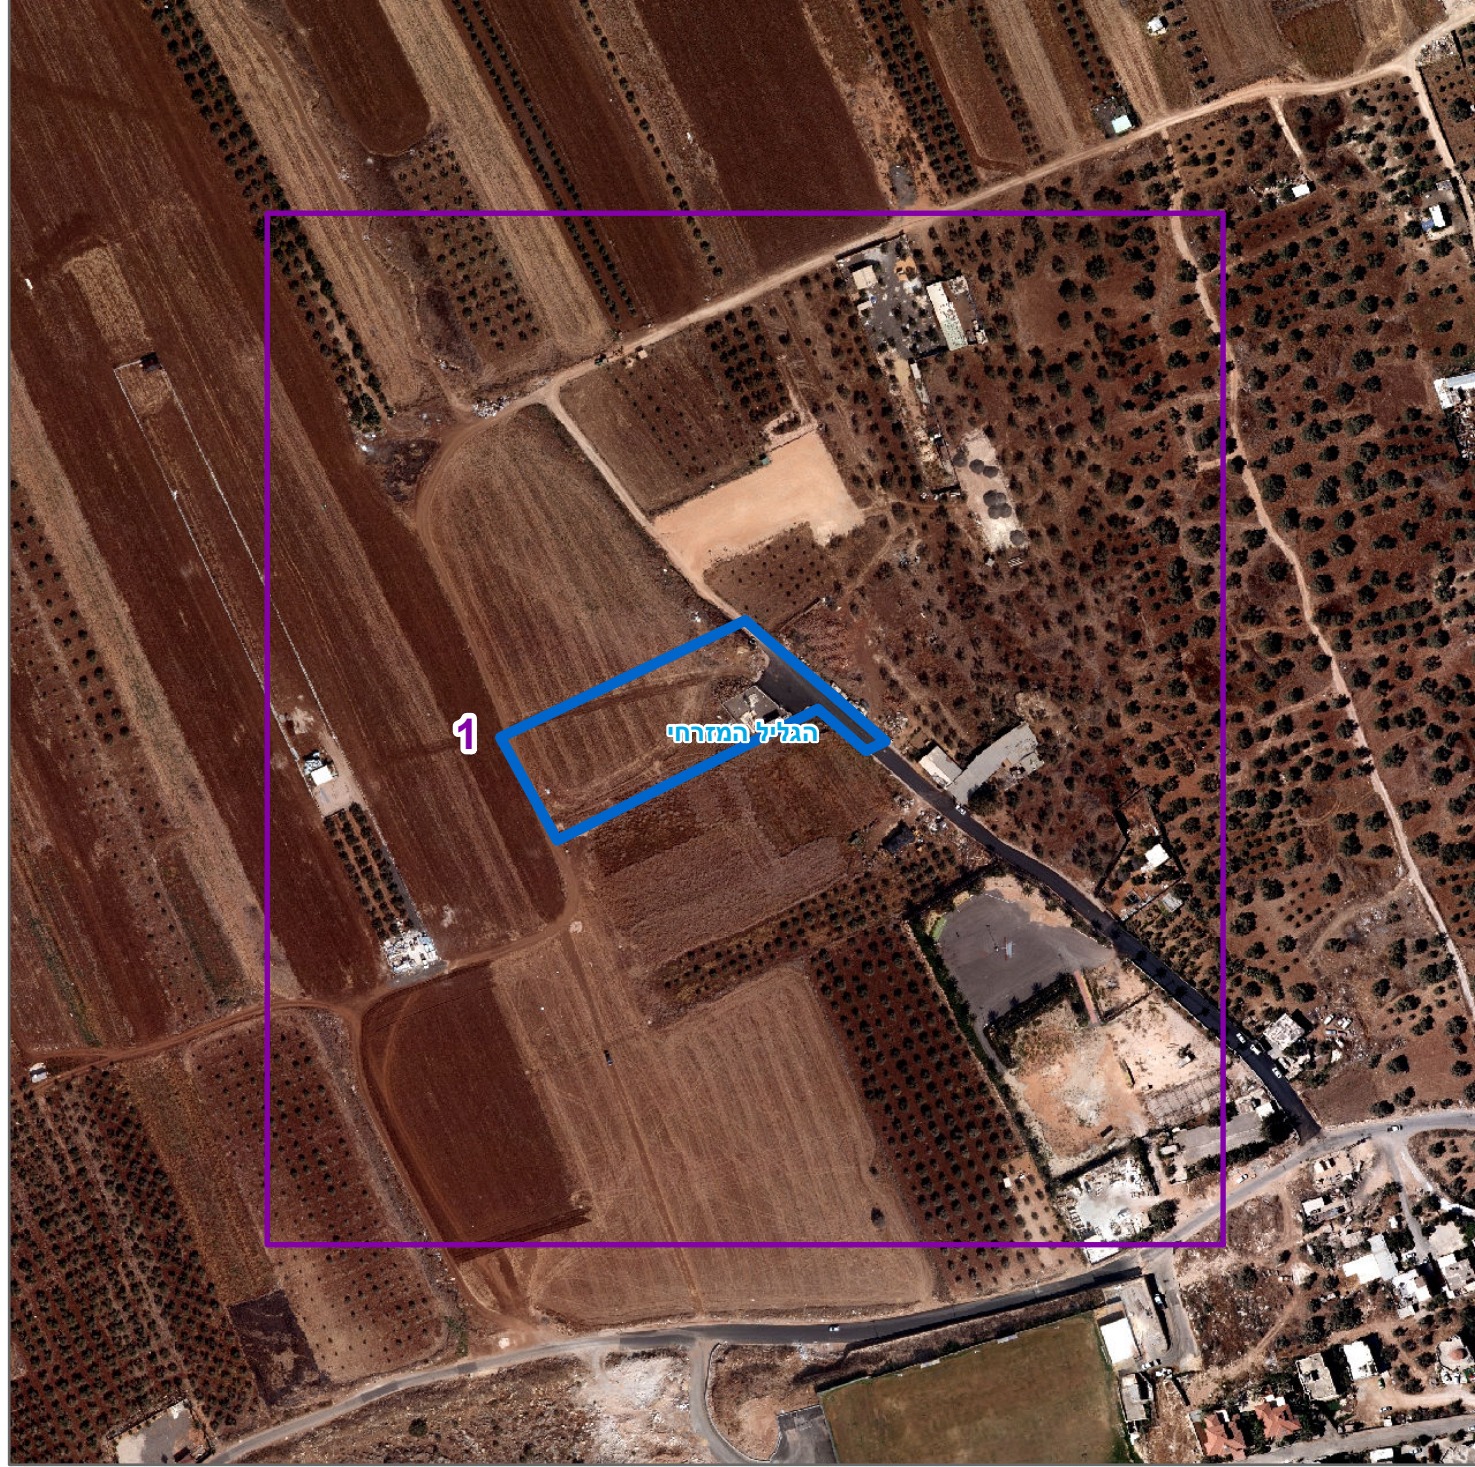

* הרשימה המלאה מפורטת בהוראות התכנית / ב

הריני מצהיר בזאת כי המפה הטופוגרפית/המצבית המהווה רקע לתכנית זו, נערכה על ידי ביום 31/01/19 והיא הוכנה לפי הוראות נוהל מבא"ת ובהתאם להוראות החוץ ולתקנות המודדים שבתוקף.

דיוק הקו הכחול והקדסטר: מדידה אנליטית מלאה ברמת תצ"ר

ראתב סבא

מספר תכנית: 251-0728881 מספר גרסת תשרי: 13