




מטע

762450

762400

762350

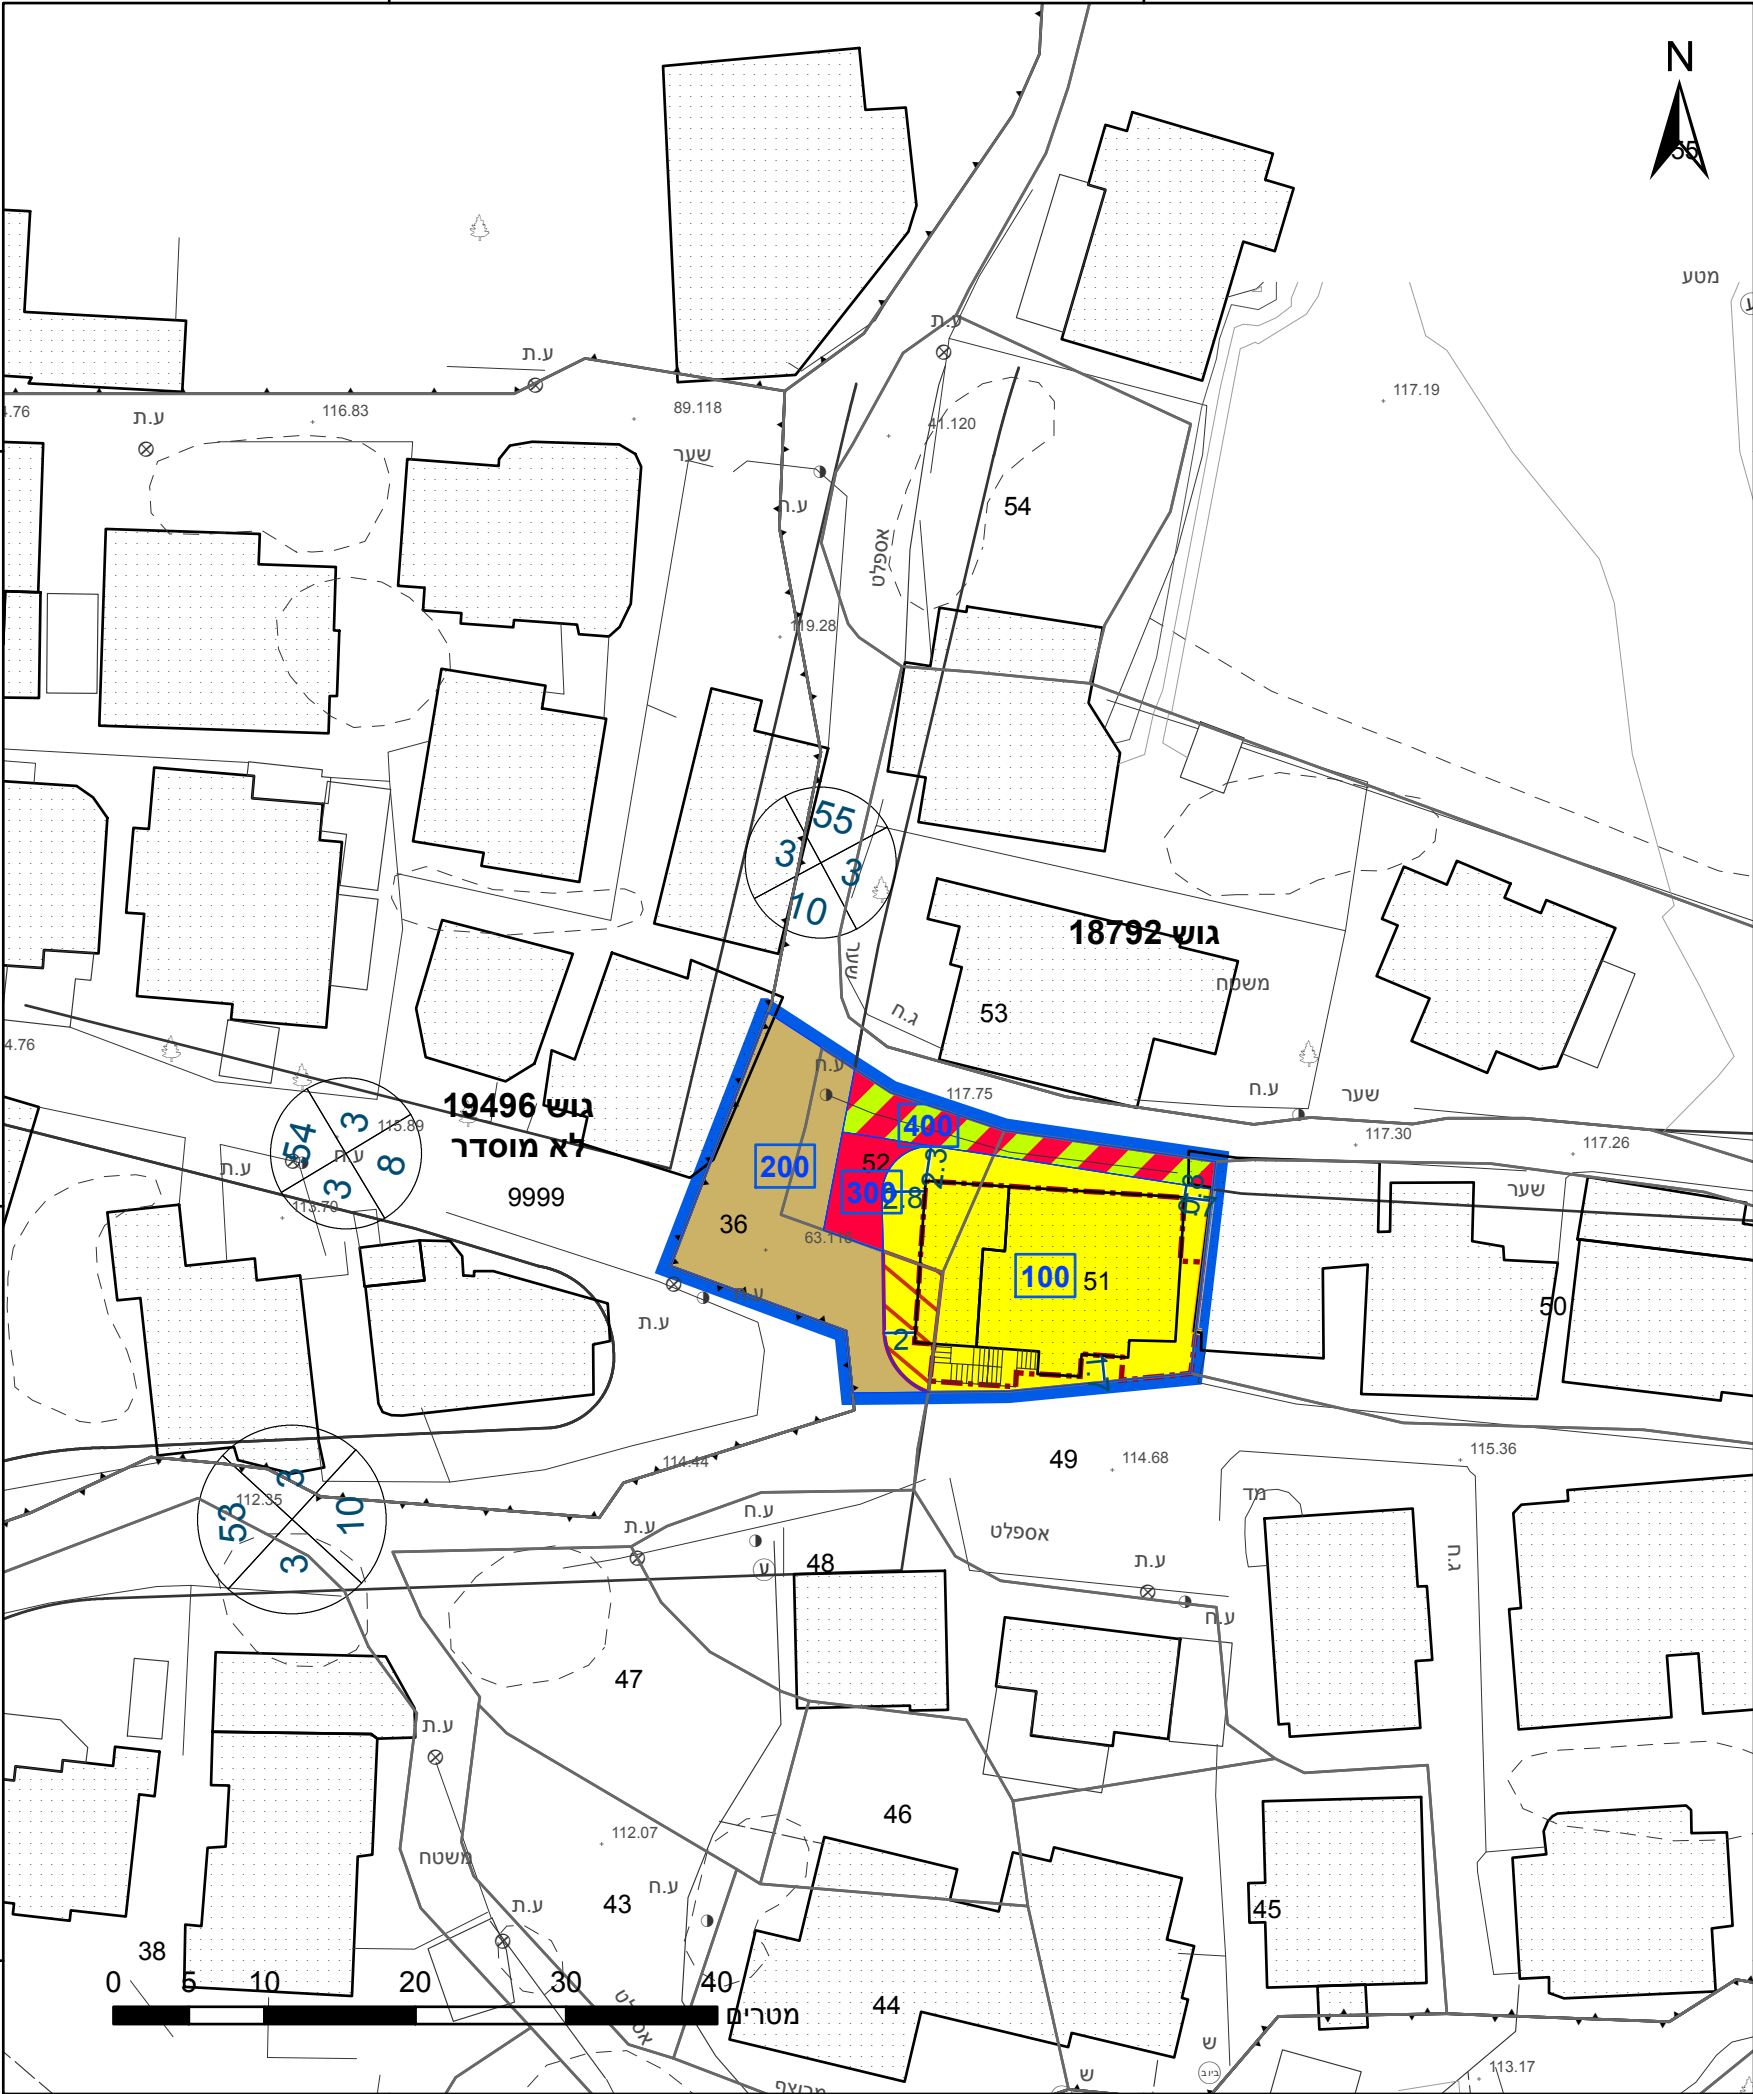

מקרא

גבול התכנית	גוש 1234
גבול גוש ומספרו	5
גבול חלקה ומספרה	
תא שטח ומספרו	1
מספר הדרך	1
קווי בנין	2, 3, 4
רחב הדרך	3

- מגורים א
- דרך מאושרת
- דרך מוצעת
- דרך משולבת
- דרך/מסילה לביטול
- מידות
- קו עזר
- להריסה
- קו-בנין

אישורים בתכנית מס' 252-0836254

הריני מצהיר בזאת כי המפה הטופוגרפית/המצבית המהווה רקע לתכנית זו, נערכה על ידי ביום 25/05/2019 והיא הוכנה לפי הוראות נוהל מבא"ת ובהתאם להוראות החוק ולתקנות המודדים שבתוקף. דיוק הקו הכחול והקדסטר: מדידה גרפית	הלש פ"ס
שם המודד	1026 מספר רשיון
חתימה	תאריך

חוק התכנון והבנייה, התשכ"ה - 1965
תכנית מתאר מקומית

מס' 252-0836254

איחוד וחלוקה בחלקות 51,52,36 בגוש 18792 - אבו סנאן

תשריט מצב מוצע		גיליון 1	מתוך 1
מחוז	צפון		
מרחב תכנון מקומי	הגליל המרכזי		
רשות מקומית	אבו סנאן		
ישוב	אבו סנאן		
תכנית בסמכות	מקומית		
איחוד וחלוקה	איחוד ואו חלוקה ללא הסכמת כל הבעלים בכל תחום התכנית/בחלק מתחום התכנית		
היתרים או הרשאות	תכנית שמכוחה ניתן להוציא היתרים או הרשאות		
מונה תדפיס התשריט	7		
מועד הפקדה	19/01/2021	17:20	
שטח התכנית	0.565 דונם	קנה מידה	1:500
שמות*			
מגיש תכנית	רשות מקומית מועצה מקומית אבו סנאן תאגיד: מועצה מקומית אבו סנאן		
עורך ראשי	תאגיד: א.ש.ס. ייעוץ בתכנון בינוי ערים בע"מ		
יזם	רשות מקומית מועצה מקומית אבו סנאן תאגיד: מועצה מקומית אבו סנאן		

בעלי ענין בקרקע*

בבעלות מדינה תאגיד: רשות מקרקעי ישראל

טבלת גושים וחלקות*

מספר גוש	חלק/ כל הגוש	מספרי חלקות בשלמותן	מספרי חלקות בחלקיותן
18792	חלק	51-52	36

* הרשימה המלאה מפורטת בהוראות התכנית / בהודעה שפורסמה בעיתונות וברשומות

תרשים התמצאות - קנ"מ 1:2500



שנת צילום אוויר: 2017-2018