


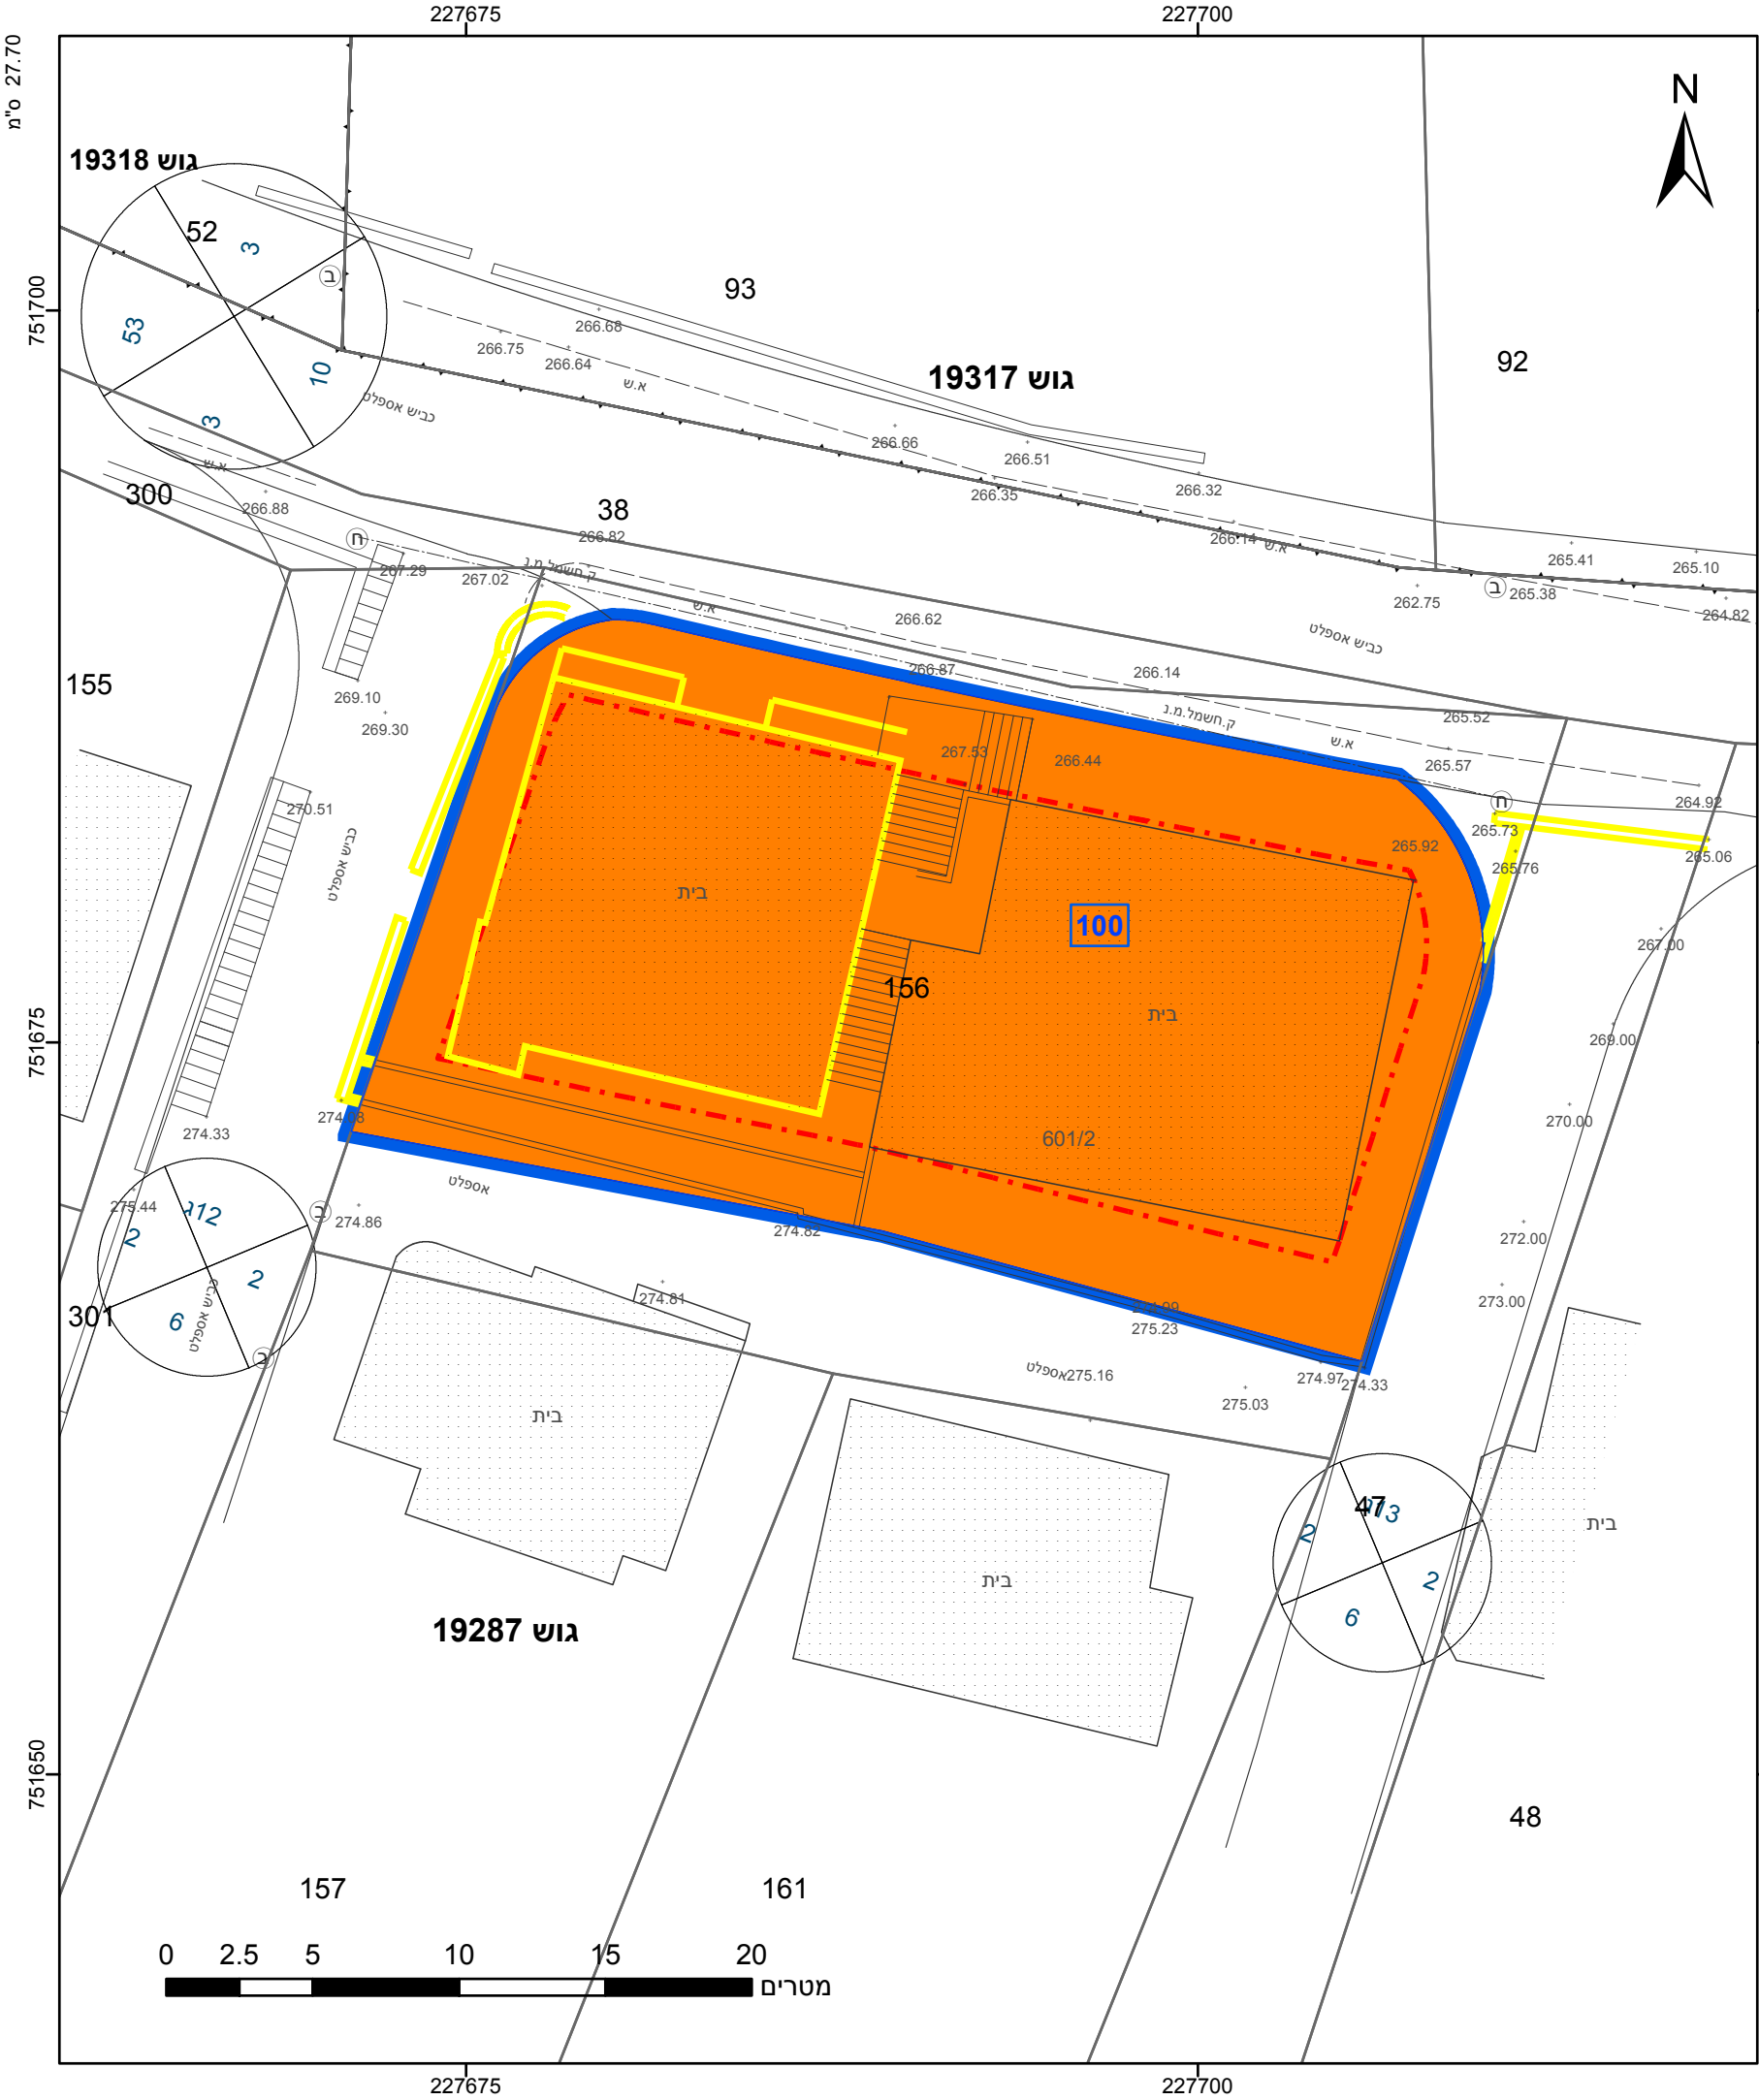

מקרא

גבול התכנית

גוש 1234

גבול גוש ומספרו

גבול חלקה ומספרה

גבול התכנית

גוש 1234

גבול גוש ומספרו

גבול חלקה ומספרה

מגורים ג

קו בנין

להריסה

תא שטח ומספרו

מספר הדרך

קווי בנין

רוחב הדרך

1

2

3

4

אישורים בתכנית מס' 262-0806158

הריני מצהיר בזאת כי המפה הטופוגרפית/המצבית המהווה רקע לתכנית זו, נערכה על ידי ביום 8-10-2019 והיא הוכנה לפי הוראות נוהל מבא"ת ובהתאם להוראות החוק ולתקנות המודדים שבתוקף. דיוק הקו הכחול והקדסטר: מדידה גרפית

מדין אבו סאלח

שם המודד

950

מספר רשיון

תאריך

חתימה

חוק התכנון והבנייה, התשכ"ה - 1965	
תכנית מתאר מקומית	
מס' 262-0806158	
ג/25696, שינוי בהוראות וזכויות	
בניה - סח'נין	
תשריט מצב מוצע	
גיליון 1	מתוך 1
מחוז	צפון
מרחב תכנון מקומי	לב הגליל
רשות מקומית	סח'נין
ישוב	סח'נין
תכנית בסמכות	מחוזית
איחוד וחלוקה	ללא איחוד וחלוקה
היתרים או הרשאות	תכנית שמכוחה ניתן להוציא היתרים או הרשאות
מונה תדפיס התשריט	3
מועד הפקה	07/01/2021
שטח התכנית	0.655 דונם
קנה מידה	1:250
שמות*	
מגיש תכנית	מראן טרביה
עורך ראשי	תאגיד: מוחלס אבו סאלח
יזם	מראן טרביה

בעלי ענין בקרקע*

טבלת גושים וחלקות*			
מספר גוש	חלק/כל הגוש	מספרי חלקות בשלמותן	מספרי חלקות בחלקיותן
19287	חלק		156



שנת צילום אוויר: 2017-2018