

### מקרא



- מבנים ושטחים ציבור
- דרך מאושרת
- שכיל
- דרך/מסילה לביטול
- מבנה להרסה
- מדינות
- קו בגן תחליתת קרקעי
- קו בגן עילי

288200 288275 288350 288425 288500 288575 288650 288725 288800

חוק התכנון והבניה, התשכ"ה - 1965  
תכנית מתאר מקומית

מס' 256-0797050

שינוי יעוד ממגורים למבנה מוסדות  
ציבור עין קניה ג/25869

תשריט מצב מוצע גיליון 1 מתוך 1

מחוז	צפון
מרחב תכנון מקומי	מעלה חרמון
רשות מקומית	עין קביא
ישוב	עין קניה
תכנית בסמכות	מחוזית
איחוד וחלוקה	ללא איחוד וחלוקה
היתרים או הרשאות	תכנית שמכוחה ניתן להוציא היתרים או הרשאות
מונה תדפיס התשריט	9
מועד הפקה	11/02/2021
שטח התכנית	0.735 דונם <b>קנה מידה</b> 1:250

### אישורים בתכנית מס' 256-0797050


**מינהל התכנון**  
חוק התכנון והבניה, התשכ"ה - 1965  
מחוז צפון  
הועדה המחוזית להליטה ביום:  
03/02/2021  
להפקיד את התכנית  
11/03/2021  
תאריך י"ר הועדה המחוזית

### שמות\*

מגיש התכנית	רשות מקומית
מגיש התכנית	תאגיד: מועצה מקומית עין קניה
עורך ראשי	תאגיד: סמארה אבו סאלח
יזם	תאגיד: וקף עין קניה אלסת שעוונה


### בעלי ענין בקרקע\*

### תרשים התמצאות - קנ"מ 1:5500

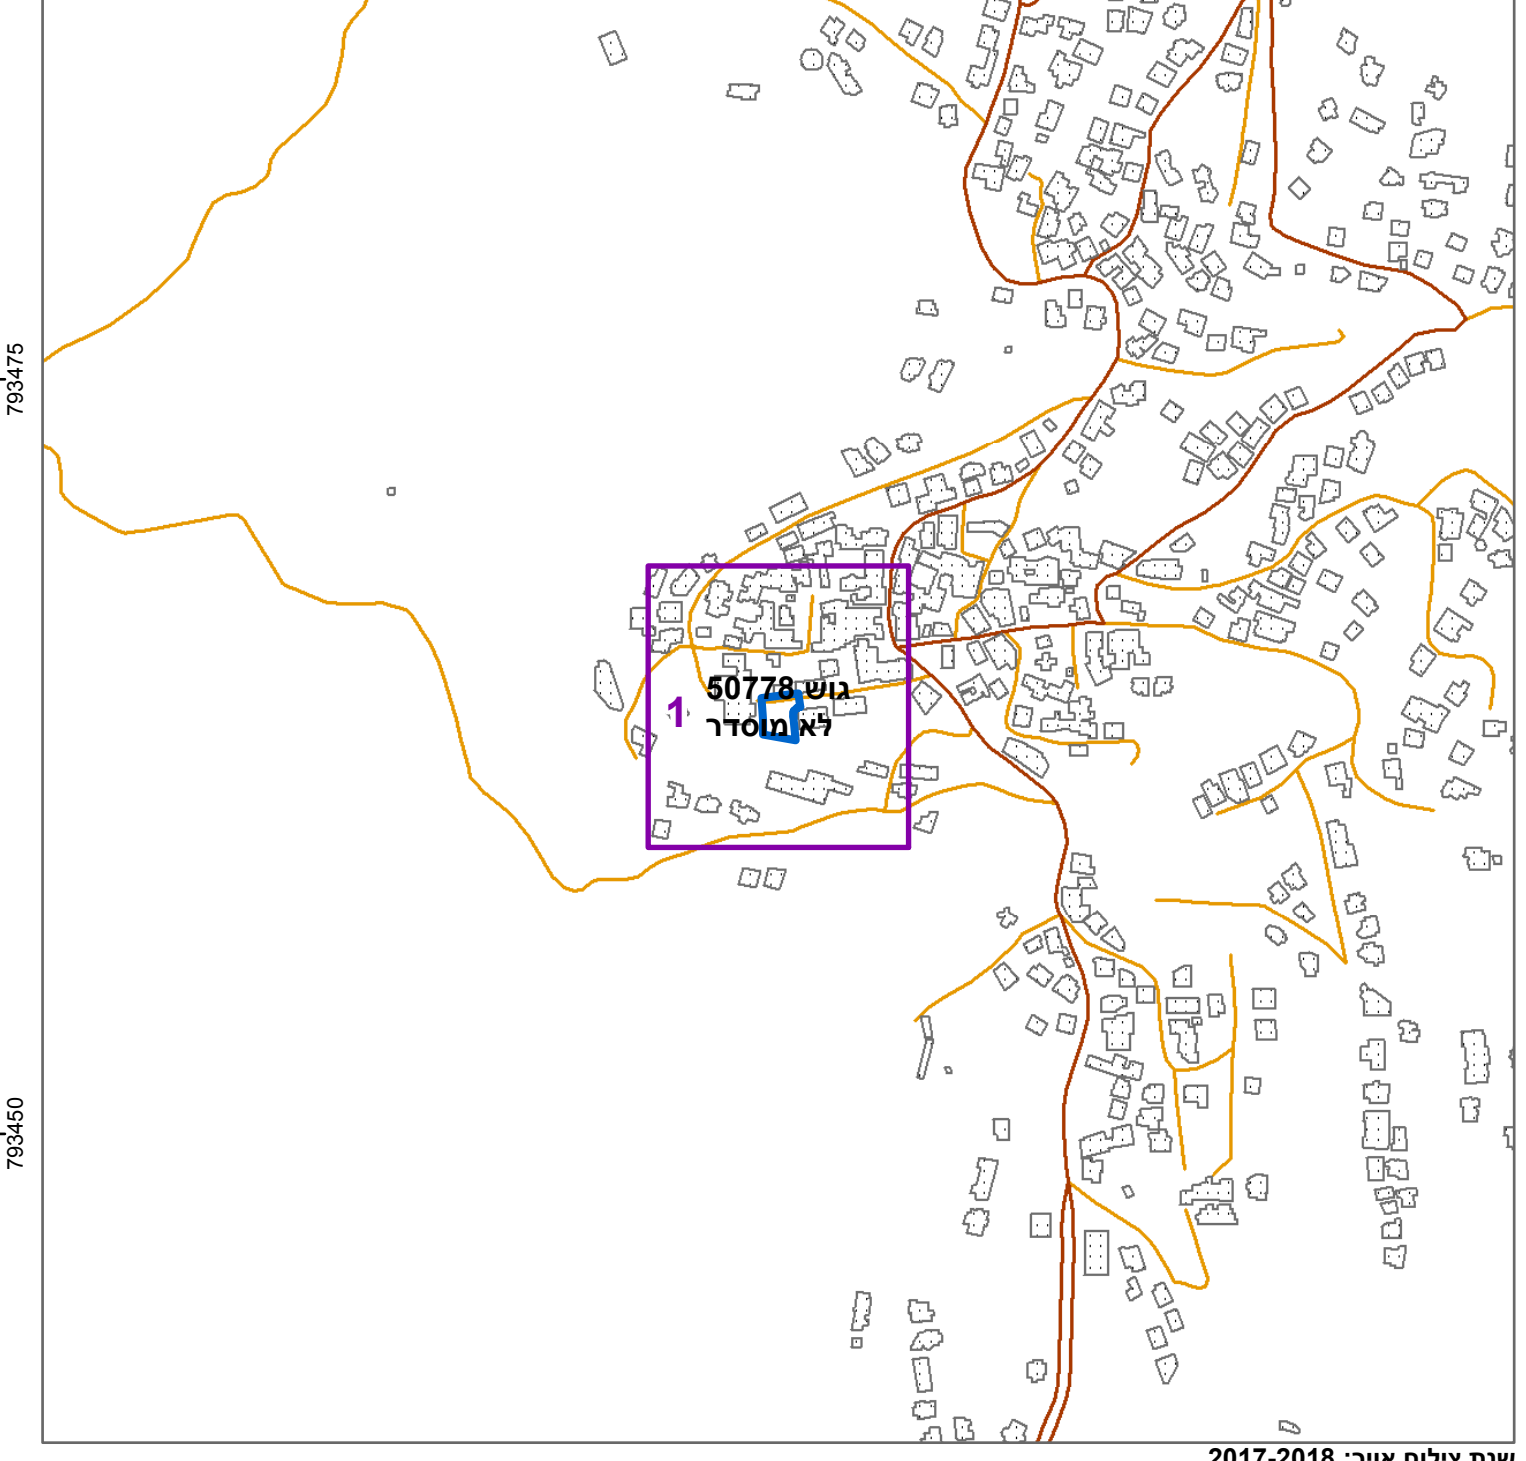

שנת גילום אוויר: 2017-2018

### תרשים סביבה - קנ"מ 1:1300

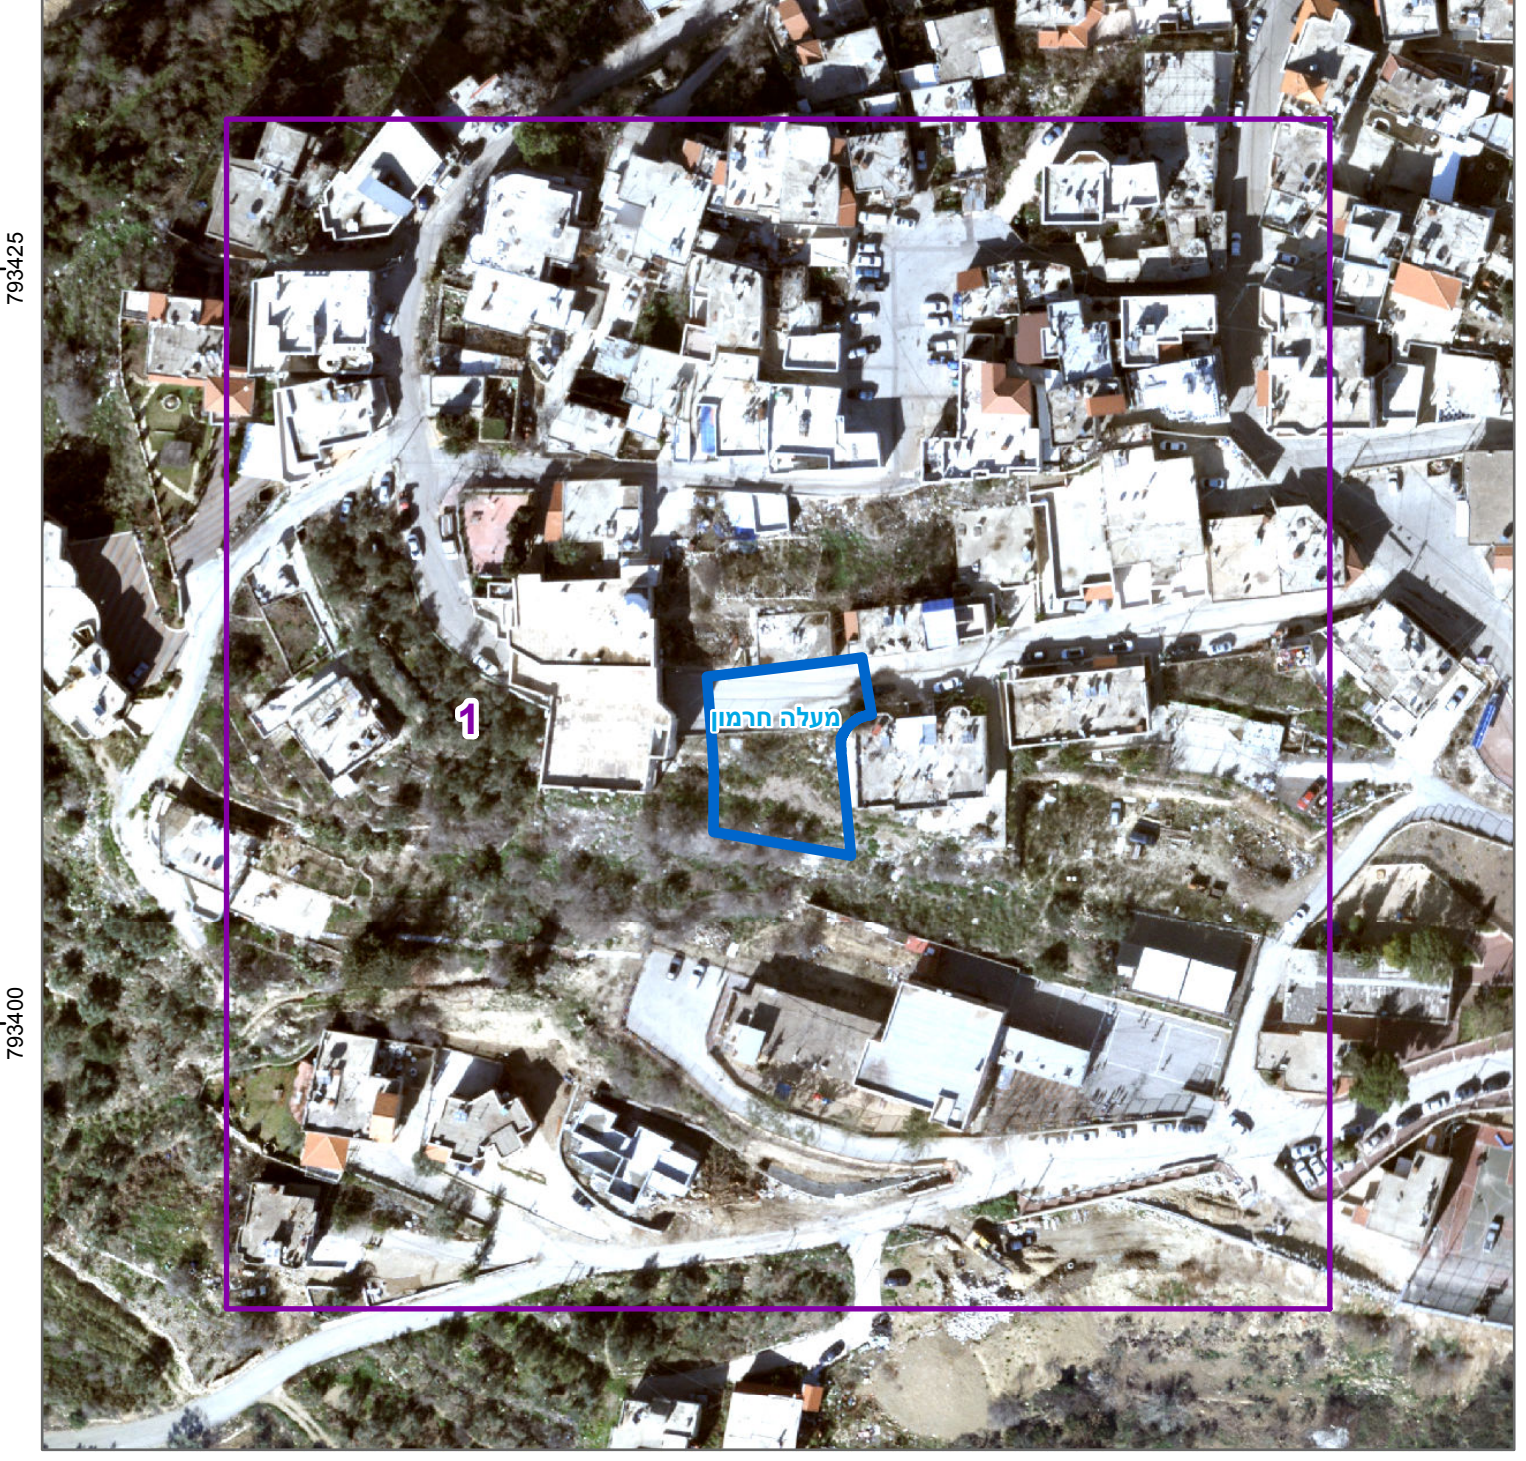

### טבלת גושים וחלקות\*

מספר גוש	חלק/כל הגוש	מספרי חלקות בשלמותן	מספרי חלקות בחלקיות
50778	חלק		1

\* הרשימה המלאה מפורטת בהוראות התכנית / בהודעה שפורסמה בעיתונות וברשומות  
הריני מצהיר בזאת כי המפה הטופוגרפית/המצבית המהווה רקע לתכנית זו, נערכה על ידי ביום 19/1/2020 והיא הוכנה לפי הוראות נוהל מב"ת ובהתאם להוראות החוק ולתקנות המודדים שבתוקף.  
דיוק הקו הכחול והקדסטר: מדידה גרפית  
סלמאן שעלאן 1274  
שם המודד מספר רשיון חתימה תאריך