


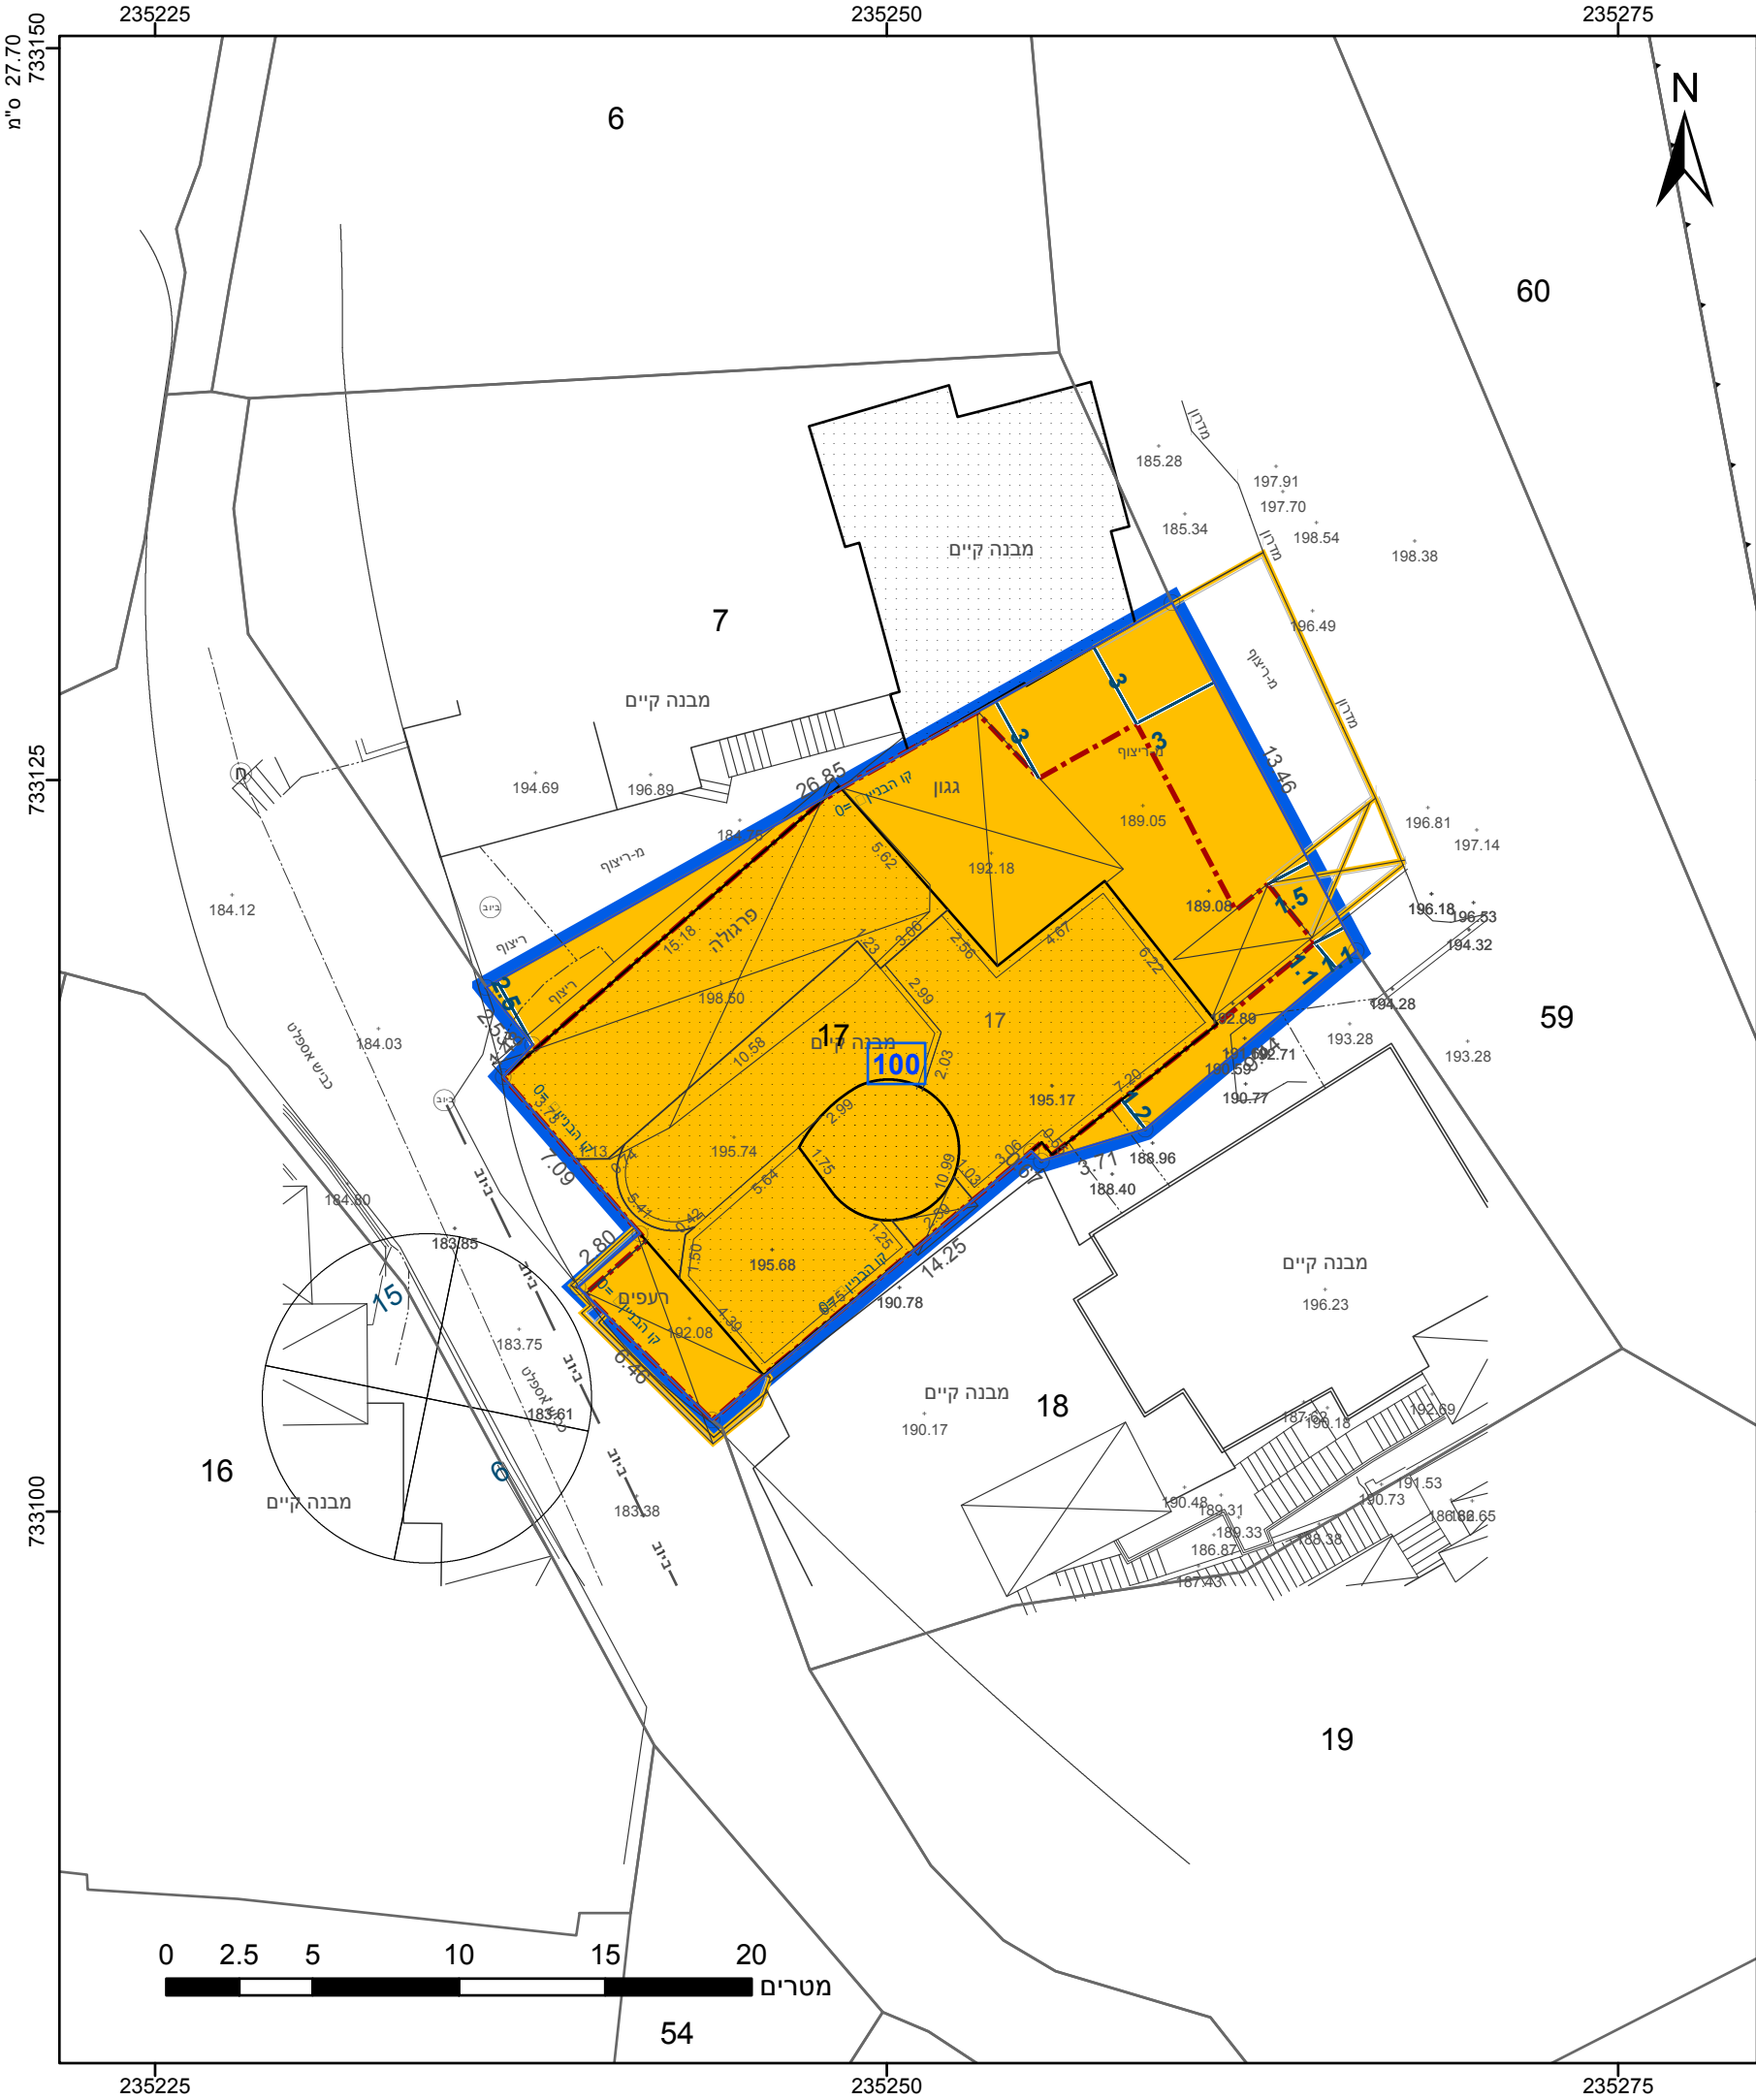

מקרא

גבול התכנית

גוש 1234

גבול גוש ומספרו

5

תא שטח ומספרו

1

מספר הדרך

2

קווי בנין

3

רוחב הדרך

4

מגורים ב

מידות

להריסה

קו-בנין

תשריט מצב מוצע

גיליון 1

מתוך 1

מחוז	צפון
מרחב תכנון מקומי	הגליל המזרחי
רשות מקומית	דבוריה
ישוב	דבוריה
תכנית בסמכות	מקומית
איחוד וחלוקה	ללא איחוד וחלוקה
היתרים או הרשאות	תכנית שמכוחה ניתן להוציא היתרים או הרשאות
מונה תדפיס התשריט	7
מועד הפקה	10/04/2021
שטח התכנית	0.408 דונם
קנה מידה	1:250

שמות*

מגיש תכנית	נהיא אבו סיביה תאגיד
עורך ראשי	תאגיד זועבי
עורך ראשי	וליד מסאלחה תאגיד
יזם	נהיא אבו סיביה תאגיד

אישורים בתכנית מס' 251-0833723

הריני מצהיר בזאת כי המפה הטופוגרפית/המצבית המהווה רקע לתכנית זו, נערכה על ידי ביום 25/01/2020 והיא הוכנה לפי הוראות נוהל מבא"ת ובהתאם להוראות החוק ולתקנות המודדים שבתוקף. דיוק הקו הכחול והקדסטר: קו כחול (בלבד) ברמה אנליטית

מספר גוש

1035

מספר רישיון

תאריך

מסלחה וליד שם המודד

חתימה

חוק התכנון והבנייה, התשכ"ה - 1965

תכנית מפורטת

מס' 251-0833723

שינוי קווי בניין בגוש 16990 חלקה 17-דבוריה

תשריט מצב מוצע

גיליון 1

מתוך 1

מחוז	צפון
מרחב תכנון מקומי	הגליל המזרחי
רשות מקומית	דבוריה
ישוב	דבוריה
תכנית בסמכות	מקומית
איחוד וחלוקה	ללא איחוד וחלוקה
היתרים או הרשאות	תכנית שמכוחה ניתן להוציא היתרים או הרשאות
מונה תדפיס התשריט	7
מועד הפקה	10/04/2021
שטח התכנית	0.408 דונם
קנה מידה	1:250

שמות*

מגיש תכנית	נהיא אבו סיביה תאגיד
עורך ראשי	תאגיד זועבי
עורך ראשי	וליד מסאלחה תאגיד
יזם	נהיא אבו סיביה תאגיד

בעלי עניין בקרקע*

בעלים

נהיא אבו סיביה תאגיד

טבלת גושים וחלקות*

מספר גוש	חלק/כל הגוש	מספרי חלקות בשלמותן	מספרי חלקות בחלקיותן
16990	חלק 17		

* הרשימה המלאה מפורטת בהוראות התכנית / בהודעה שפורסמה בעיתונות וברשומות

תרשים התמצאות - קנ"מ 1:1250

שנת צילום אוויר: 2017-2018

מספר תכנית: 251-0833723, מספר גירסת תשריט: 7