


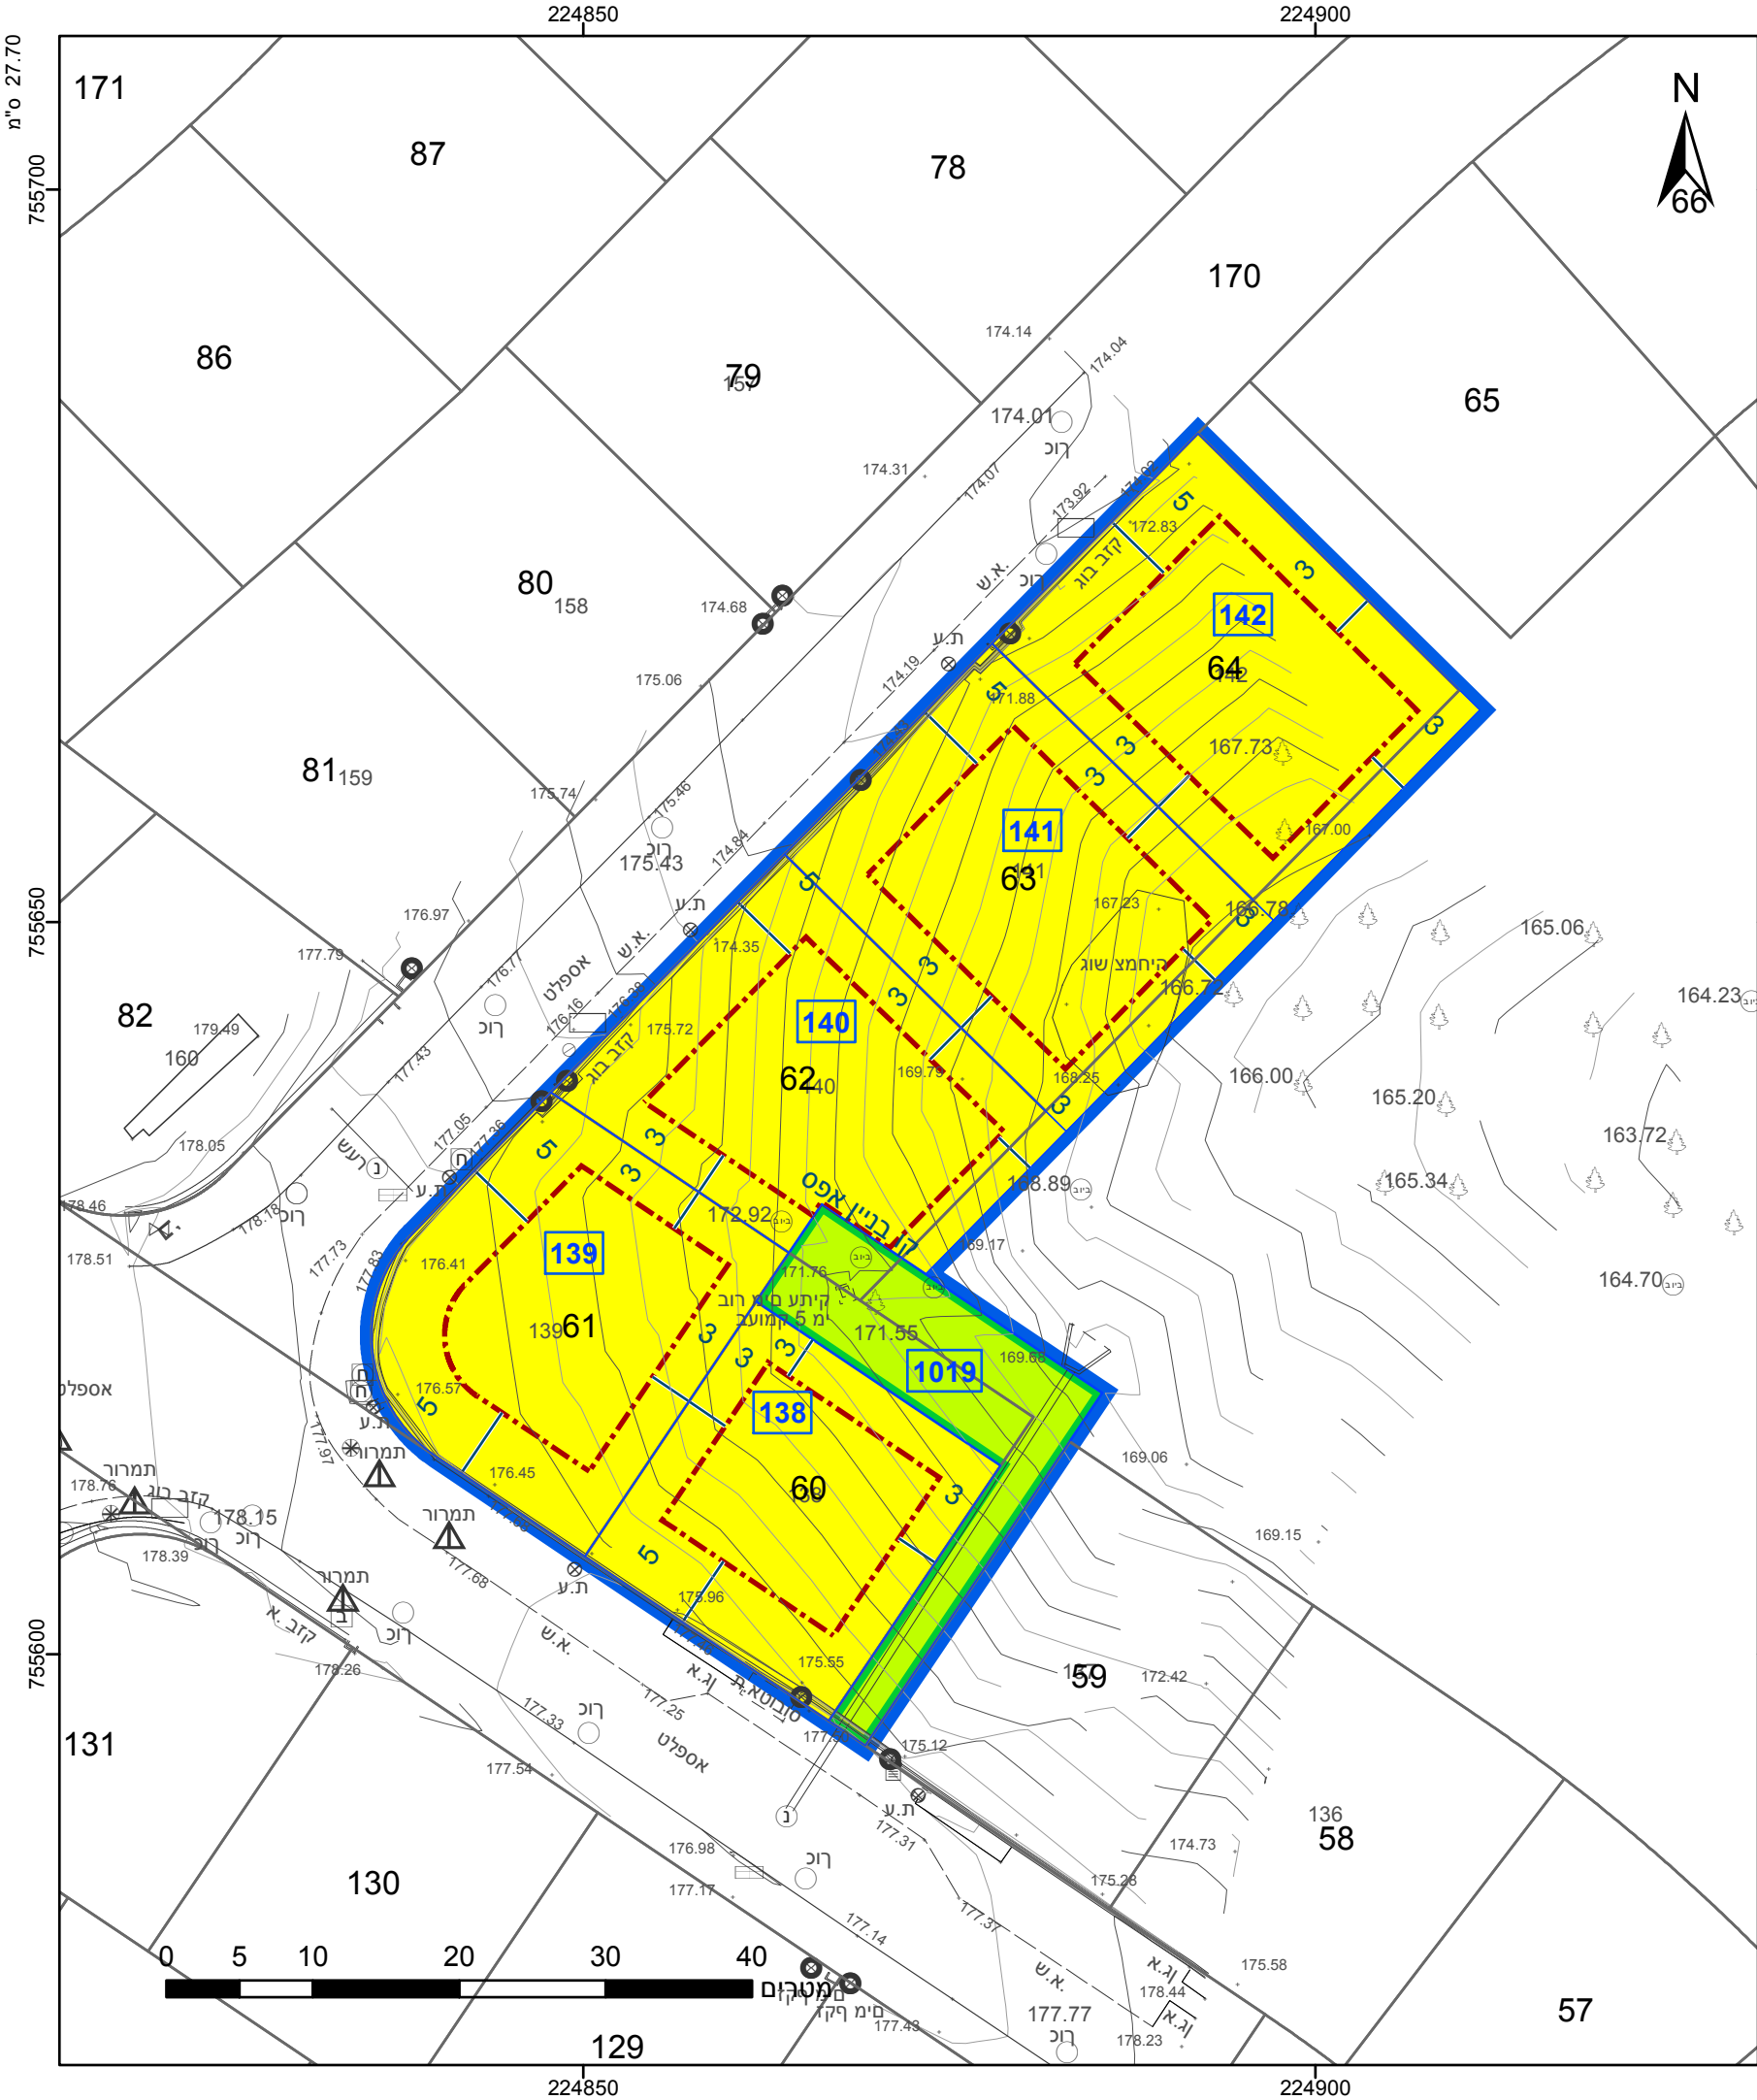

מקרא

גבול התכנית

1

תא שטח ומספרו

1

גוש 1234

גבול גוש ומספרו

5

מספר הדרך

1

קווי בנין

2

רוחב הדרך

3

מגורים א

שטח פרטי פתוח

מידות

קו-בנין

שמות*

ועדה מקומית

ועדה מקומית לתכנון ובנייה משגב

מגיש תכנית

תאגיד: דניאל כהנא

מגיש תכנית

תאגיד: שורשים- מושב שיתופי -בע"מ

עורך ראשי

תאגיד: דניאל כהנא

יזם

תאגיד: שורשים- מושב שיתופי -בע"מ

אישורים בתכנית מס' 205-0756452

הריני מצהיר בזאת כי המפה הטופוגרפית/המצבית המהווה רקע לתכנית זו, נערכה על ידי ביום 30-04-2020 והיא הוכנה לפי הוראות נוהל מבא"ת ובהתאם להוראות החוק ולתקנות המודדים שבתוקף. דיוק הקו הכחול והקדסטר: קו כחול (בלבד) ברמה אנליטית

844

מספר רשיון

רוני שניידר

שם המודד

תאריך

חתימה

חוק התכנון והבנייה, התשכ"ה - 1965

תכנית מפורטת

מס' 205-0756452

שורשים - הסדרת בור מים עתיק

תשריט מצב מוצע

גיליון 1 מתוך 1

מחוז

צפון

מרחב תכנון מקומי

משגב

רשות מקומית

משגב

ישוב

שורשים

תכנית בסמכות

מקומית

איחוד וחלוקה

ללא איחוד וחלוקה

היתרים או הרשאות

תכנית שמכוחה ניתן להוציא היתרים או הרשאות

מונה תדפיס התשריט

9

מועד הפקדה

07/03/2021

שטח התכנית

2.783 דונם

קנה מידה

1:500

שמות*

ועדה מקומית

ועדה מקומית לתכנון ובנייה משגב

מגיש תכנית

תאגיד: דניאל כהנא

מגיש תכנית

תאגיד: שורשים- מושב שיתופי -בע"מ

עורך ראשי

תאגיד: דניאל כהנא

יזם

תאגיד: שורשים- מושב שיתופי -בע"מ

בעלי ענין בקרקע*

טבלת גושים וחלקות*			
מספר גוש	חלק/ כל הגוש	מספרי חלקות בשלמותן	מספרי חלקות בחלקיותן
19818	חלק	60-64	194

הרשימה המלאה מפורטת בהוראות התכנית / בהודעה שפורסמה בעיתונות וברשומות

תרשים התמצאות - קנ"מ 1:2500

שנת צילום אוויר: 2017-2018

מספר תכנית: 205-0756452, מספר גירסת תשריט: 9

23.2 מ"ס