


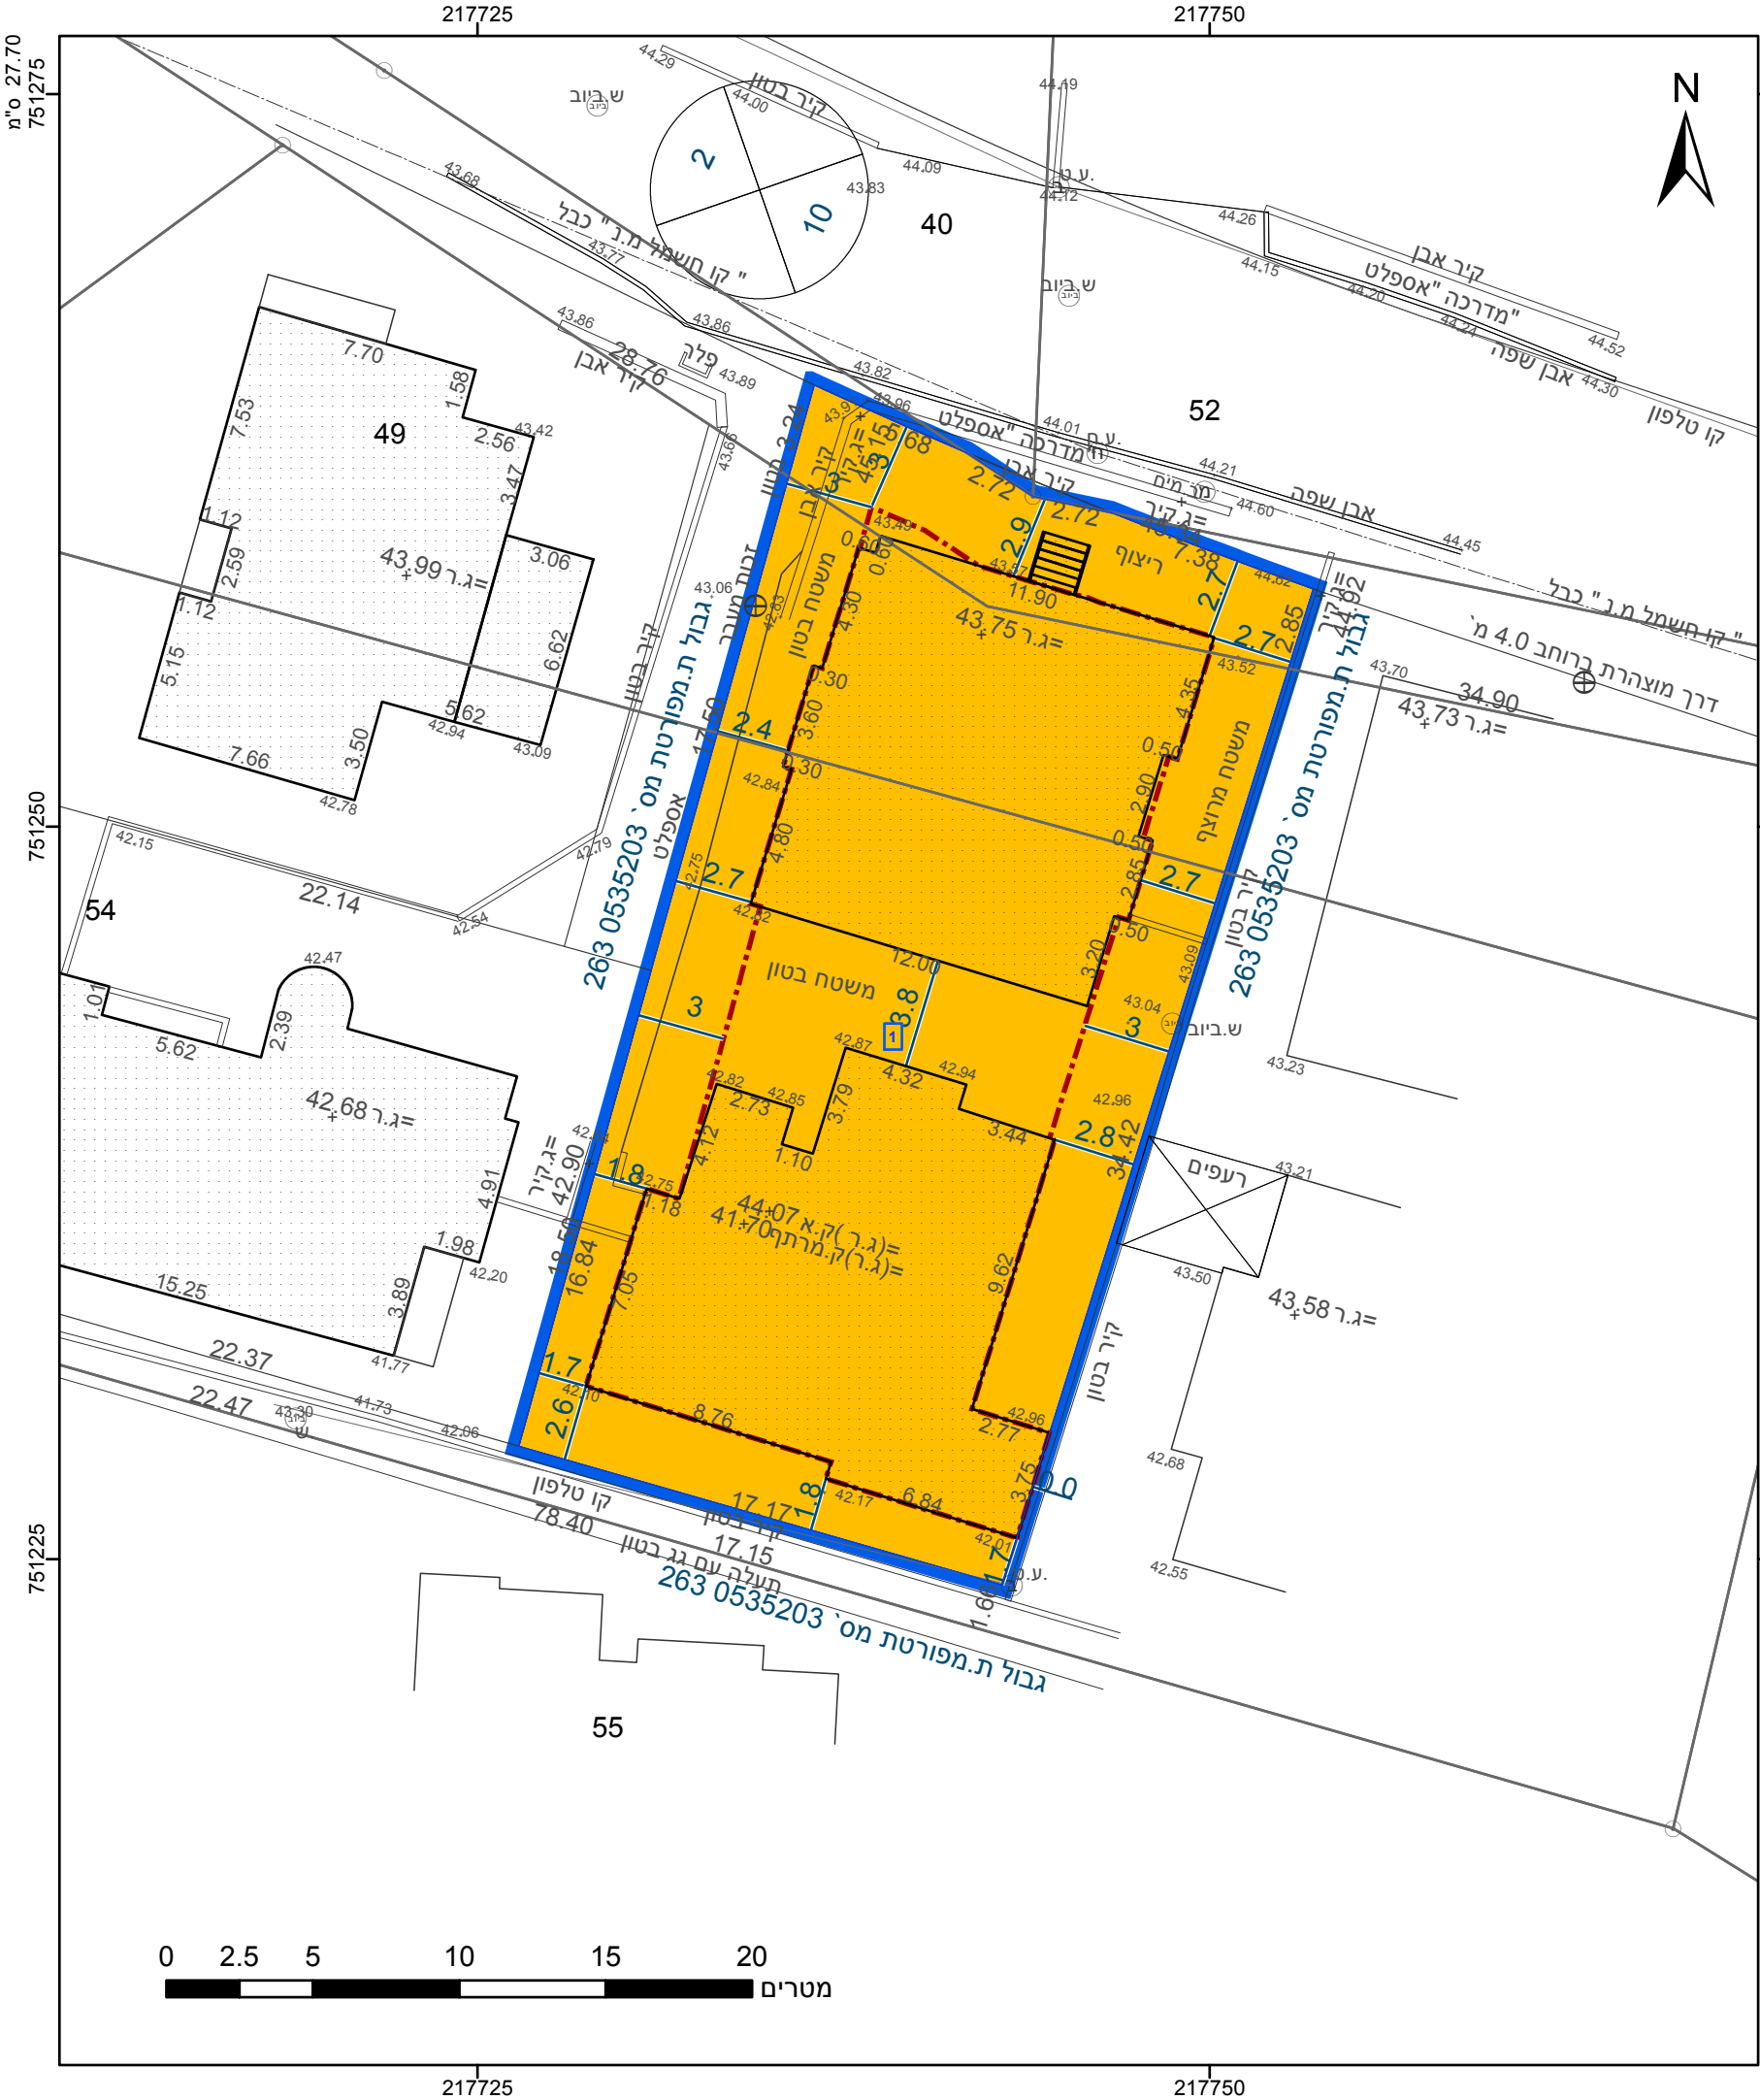

מקרא

גבול התכנית

גוש 1234

גבול גוש ומספרו

5

תא שטח ומספרו

1

מספר הדרך

2

קווי בנין

3

רוחב הדרך

4

מגורים ב

מידות

קו-בנין

263-0715300' מס' בתכנית

263-0715300' מס' בתכנית

הריני מצהיר בזאת כי המפה הטופוגרפית/המצבית המהווה רקע לתכנית זו, נערכה על ידי ביום 10/01/2017 והיא הוכנה לפי הוראות נוהל מבא"ת ובהתאם להוראות החוק ולתקנות המודדים שבתוקף. דיוק הקו הכחול והקדסטר: מדידה אנליטית מלאה ברמת תצ"ר

מאמון בדראן

שם המודד

750

מספר רשיון

תאריך

חתימה

חוק התכנון והבנייה, התשכ"ה - 1965	
תכנית מתאר מקומית	
מס' 263-0715300	
שינוי הוראות וזכויות בניה - תמרה	
תשריט מצב מוצע	
גיליון 1	מתוך 1
מחוז	צפון
מרחב תכנון מקומי	שפלת הגליל
רשות מקומית	טמרה
ישוב	
תכנית בסמכות	מקומית
איחוד וחלוקה	ללא איחוד וחלוקה
היתרים או הרשאות	תכנית שמכונה ניתן להוציא היתרים או הרשאות בחלק מתחום התכנית
מונה תדפיס התשריט	10
מועד הפקדה	26/04/2021
שטח התכנית	0.64 דונם
קנה מידה	1:250
שמות*	
מגיש תכנית	ידיד עוואד תאגיד
עורך ראשי	מאמון בדראן תאגיד מ.ע. בדראן מהנדסים בע"מ
יזם	ידיד עוואד תאגיד

בעלי עניין בקרקע*	
בעלים	אחמד עוואד תאגיד
בעלים	ידיד עוואד תאגיד

טבלת גושים וחלקות*			
מספר גוש	חלק/ כל הגוש	מספרי חלקות בשלמותן	מספרי חלקות בחלקיותן
18565	חלק		109, 54, 49



שנת צילום אוויר: 2017-2018

מספר תכנית: 263-0715300, מספר גירסת תשריט: 10