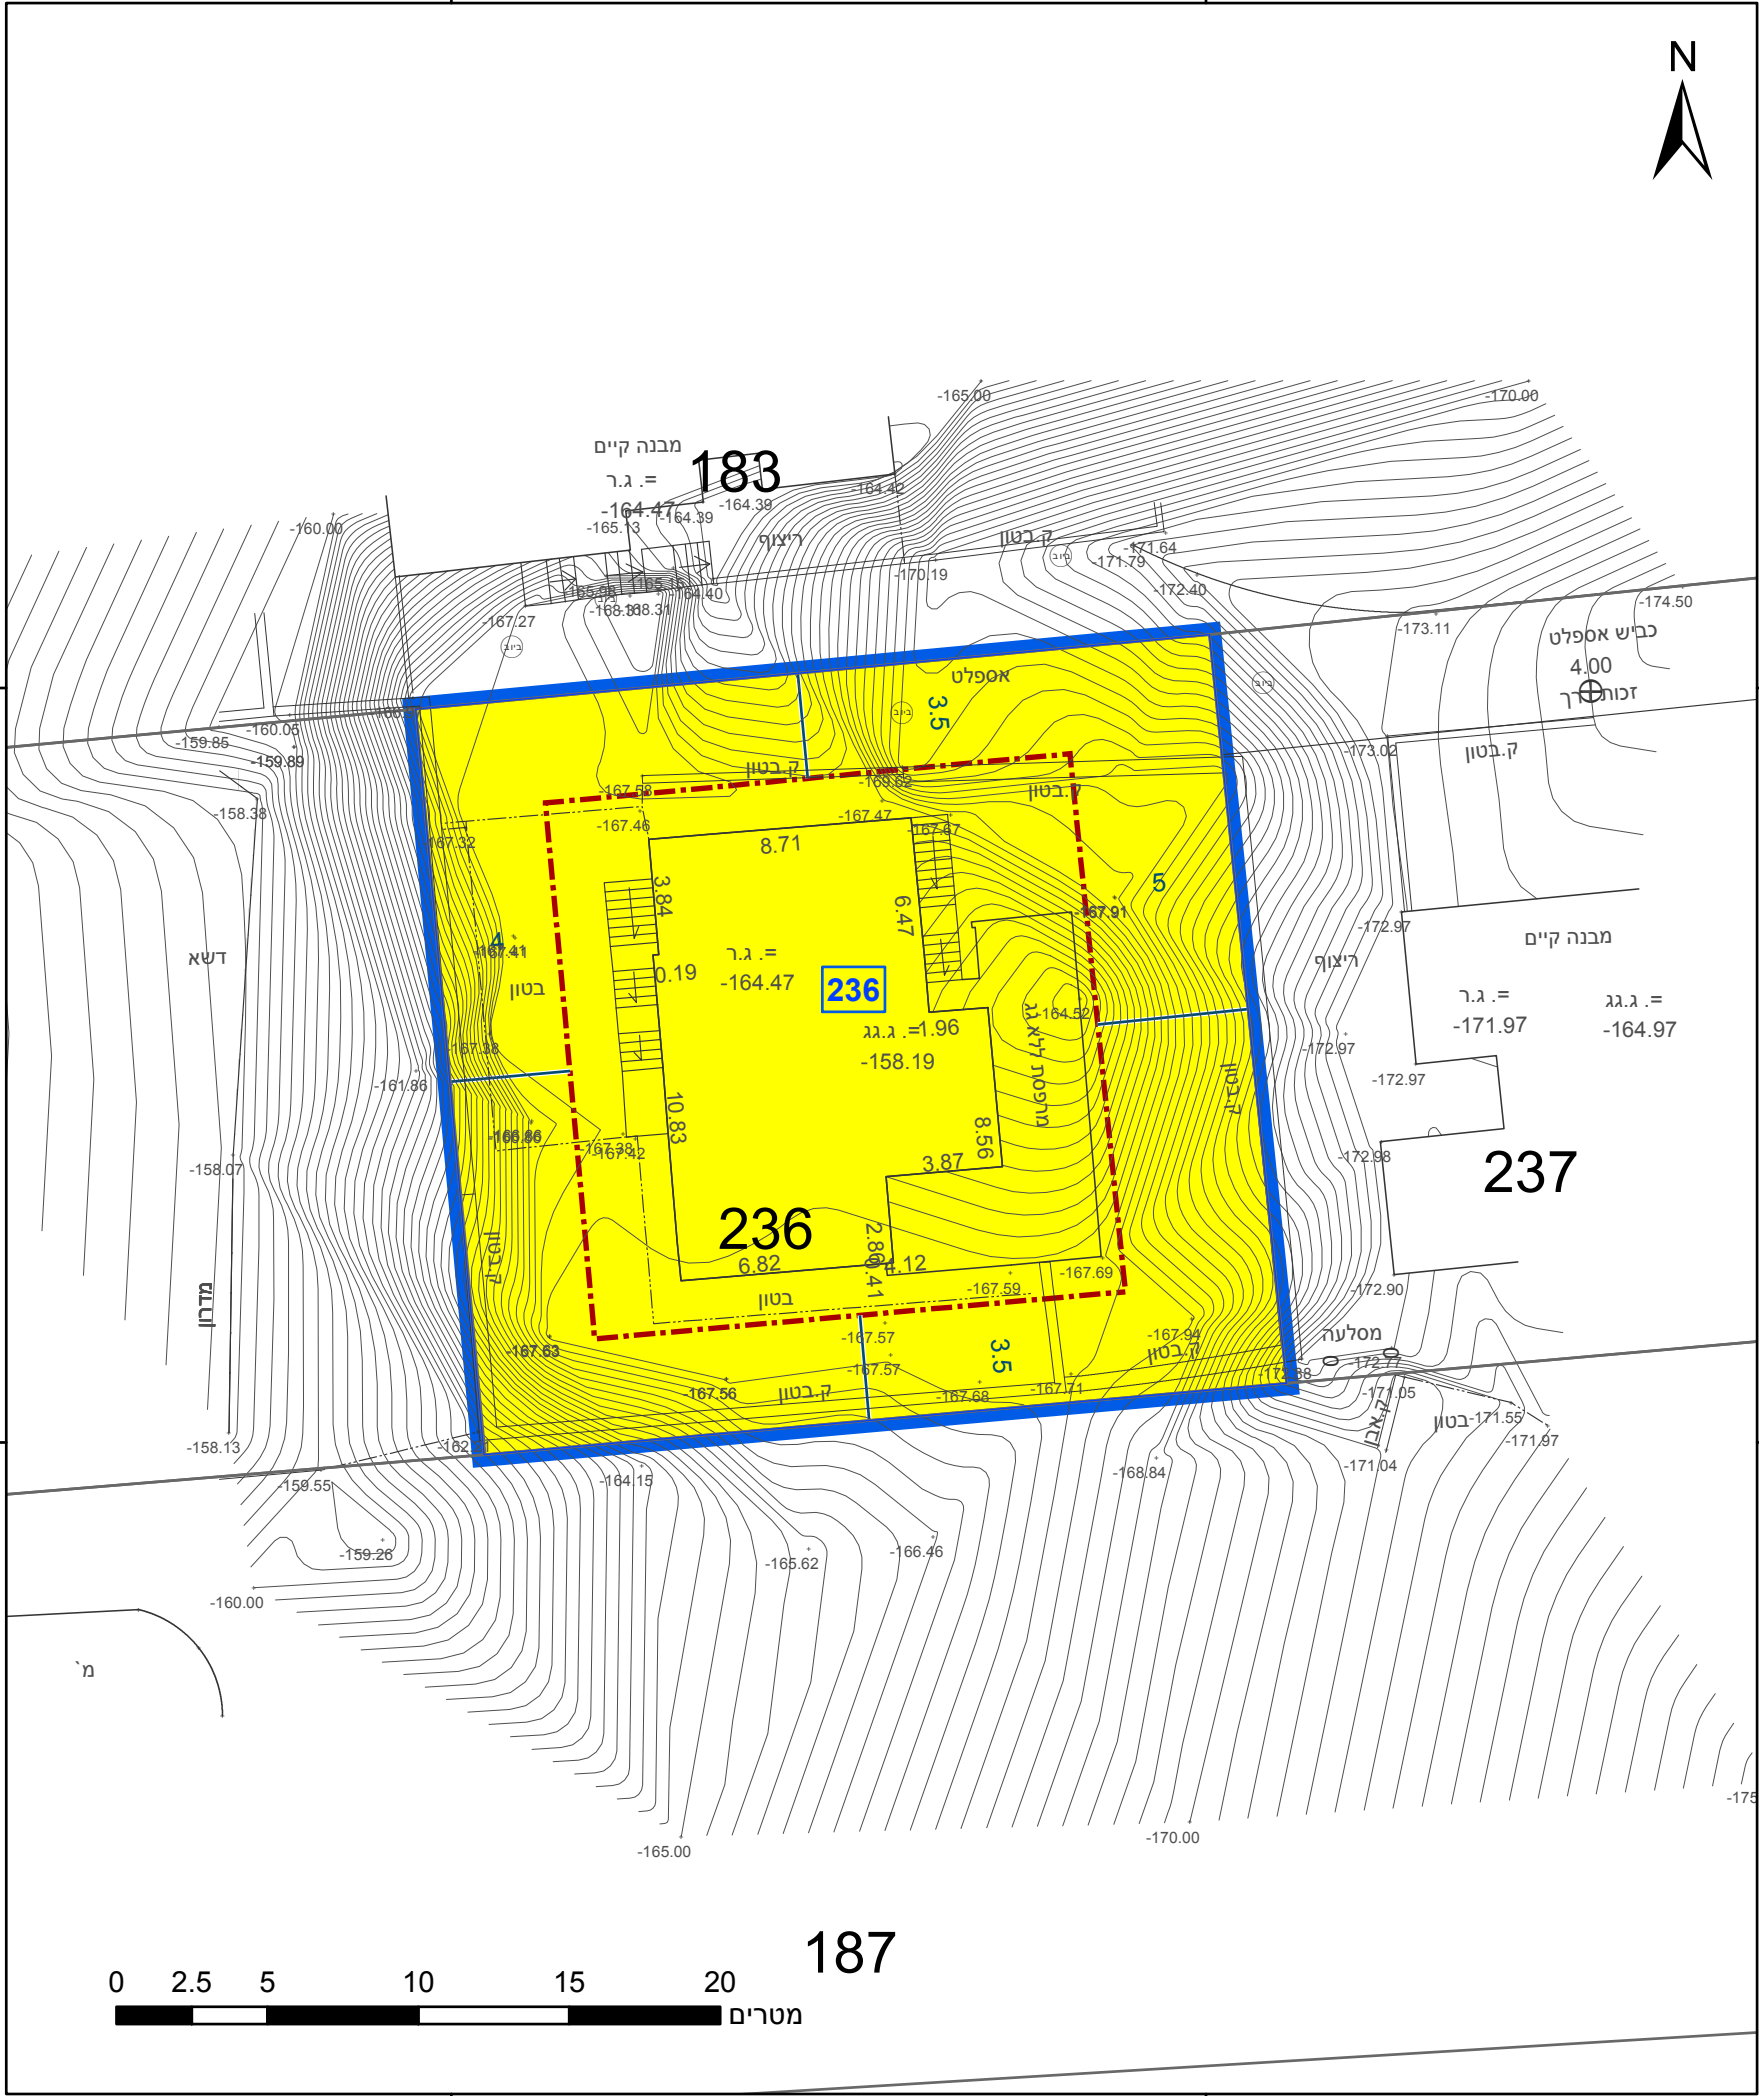


מקרא

גבול התכנית	1234	גוש
גבול גוש ומספרו	5	גבול חלקה ומספרה
תא שטח ומספרו	1	מספר הדרך
מספר הדרך	2	קווי בנין
קווי בנין	3	רחב הדרך

מגורים א	צהוב
מידות	כחול
קו-בנין	אדום

אישורים בתכנית מס' 214-0770800

הריני מצהיר בזאת כי המפה הטופוגרפית/המצבית המהווה רקע לתכנית זו, נערכה על ידי ביום 01.06.2019 והיא הוכנה לפי הוראות נוהל מבא"ת ובהתאם להוראות החוק ולתקנות המודדים שבתוקף. דיוק הקו הכחול והקדסטר: מדידה אנליטית מלאה ברמת תצ"ר	1299	שאפע פלאח
	מספר רשיון	שם המודד
	תאריך	חתימה

חוק התכנון והבנייה, התשכ"ה - 1965
תכנית מתאר מקומית

מס' 214-0770800

הגדלת זכויות בניה, מגרש 236- כנרת
25806/ג

תשריט מצב מוצע		גיליון 1	מתוך 1
מחוז	צפון		
מרחב תכנון מקומי	עמק הירדן		
רשות מקומית	עמק הירדן		
ישוב	כנרת		

תכנית בסמכות	מחוזית
איחוד וחלוקה	ללא איחוד וחלוקה
היתרים או הרשאות	תכנית שמכוחה ניתן להוציא היתרים או הרשאות

מונה תדפיס התשריט	11
מועד הפקה	15/03/2021
שטח התכנית	0.651 דונם
קנה מידה	1:250

שמות*

מגיש תכנית	אסף יוסף קובי
עורך ראשי	ג'ני בליש
	תאגיד:

בעלי ענין בקרקע*

טבלת גושים וחלקות*

מספר גוש	חלק/ כל הגוש	מספרי חלקות בשלמותן	מספרי חלקות בחלקיותן
15308	חלק	236	

* הרשימה המלאה מפורטת בהוראות התכנית / בהודעה שפורסמה בעיתונות וברשומות

תרשים התמצאות - קנ"מ 1:1250



שנת צילום אוויר: 2017-2018