


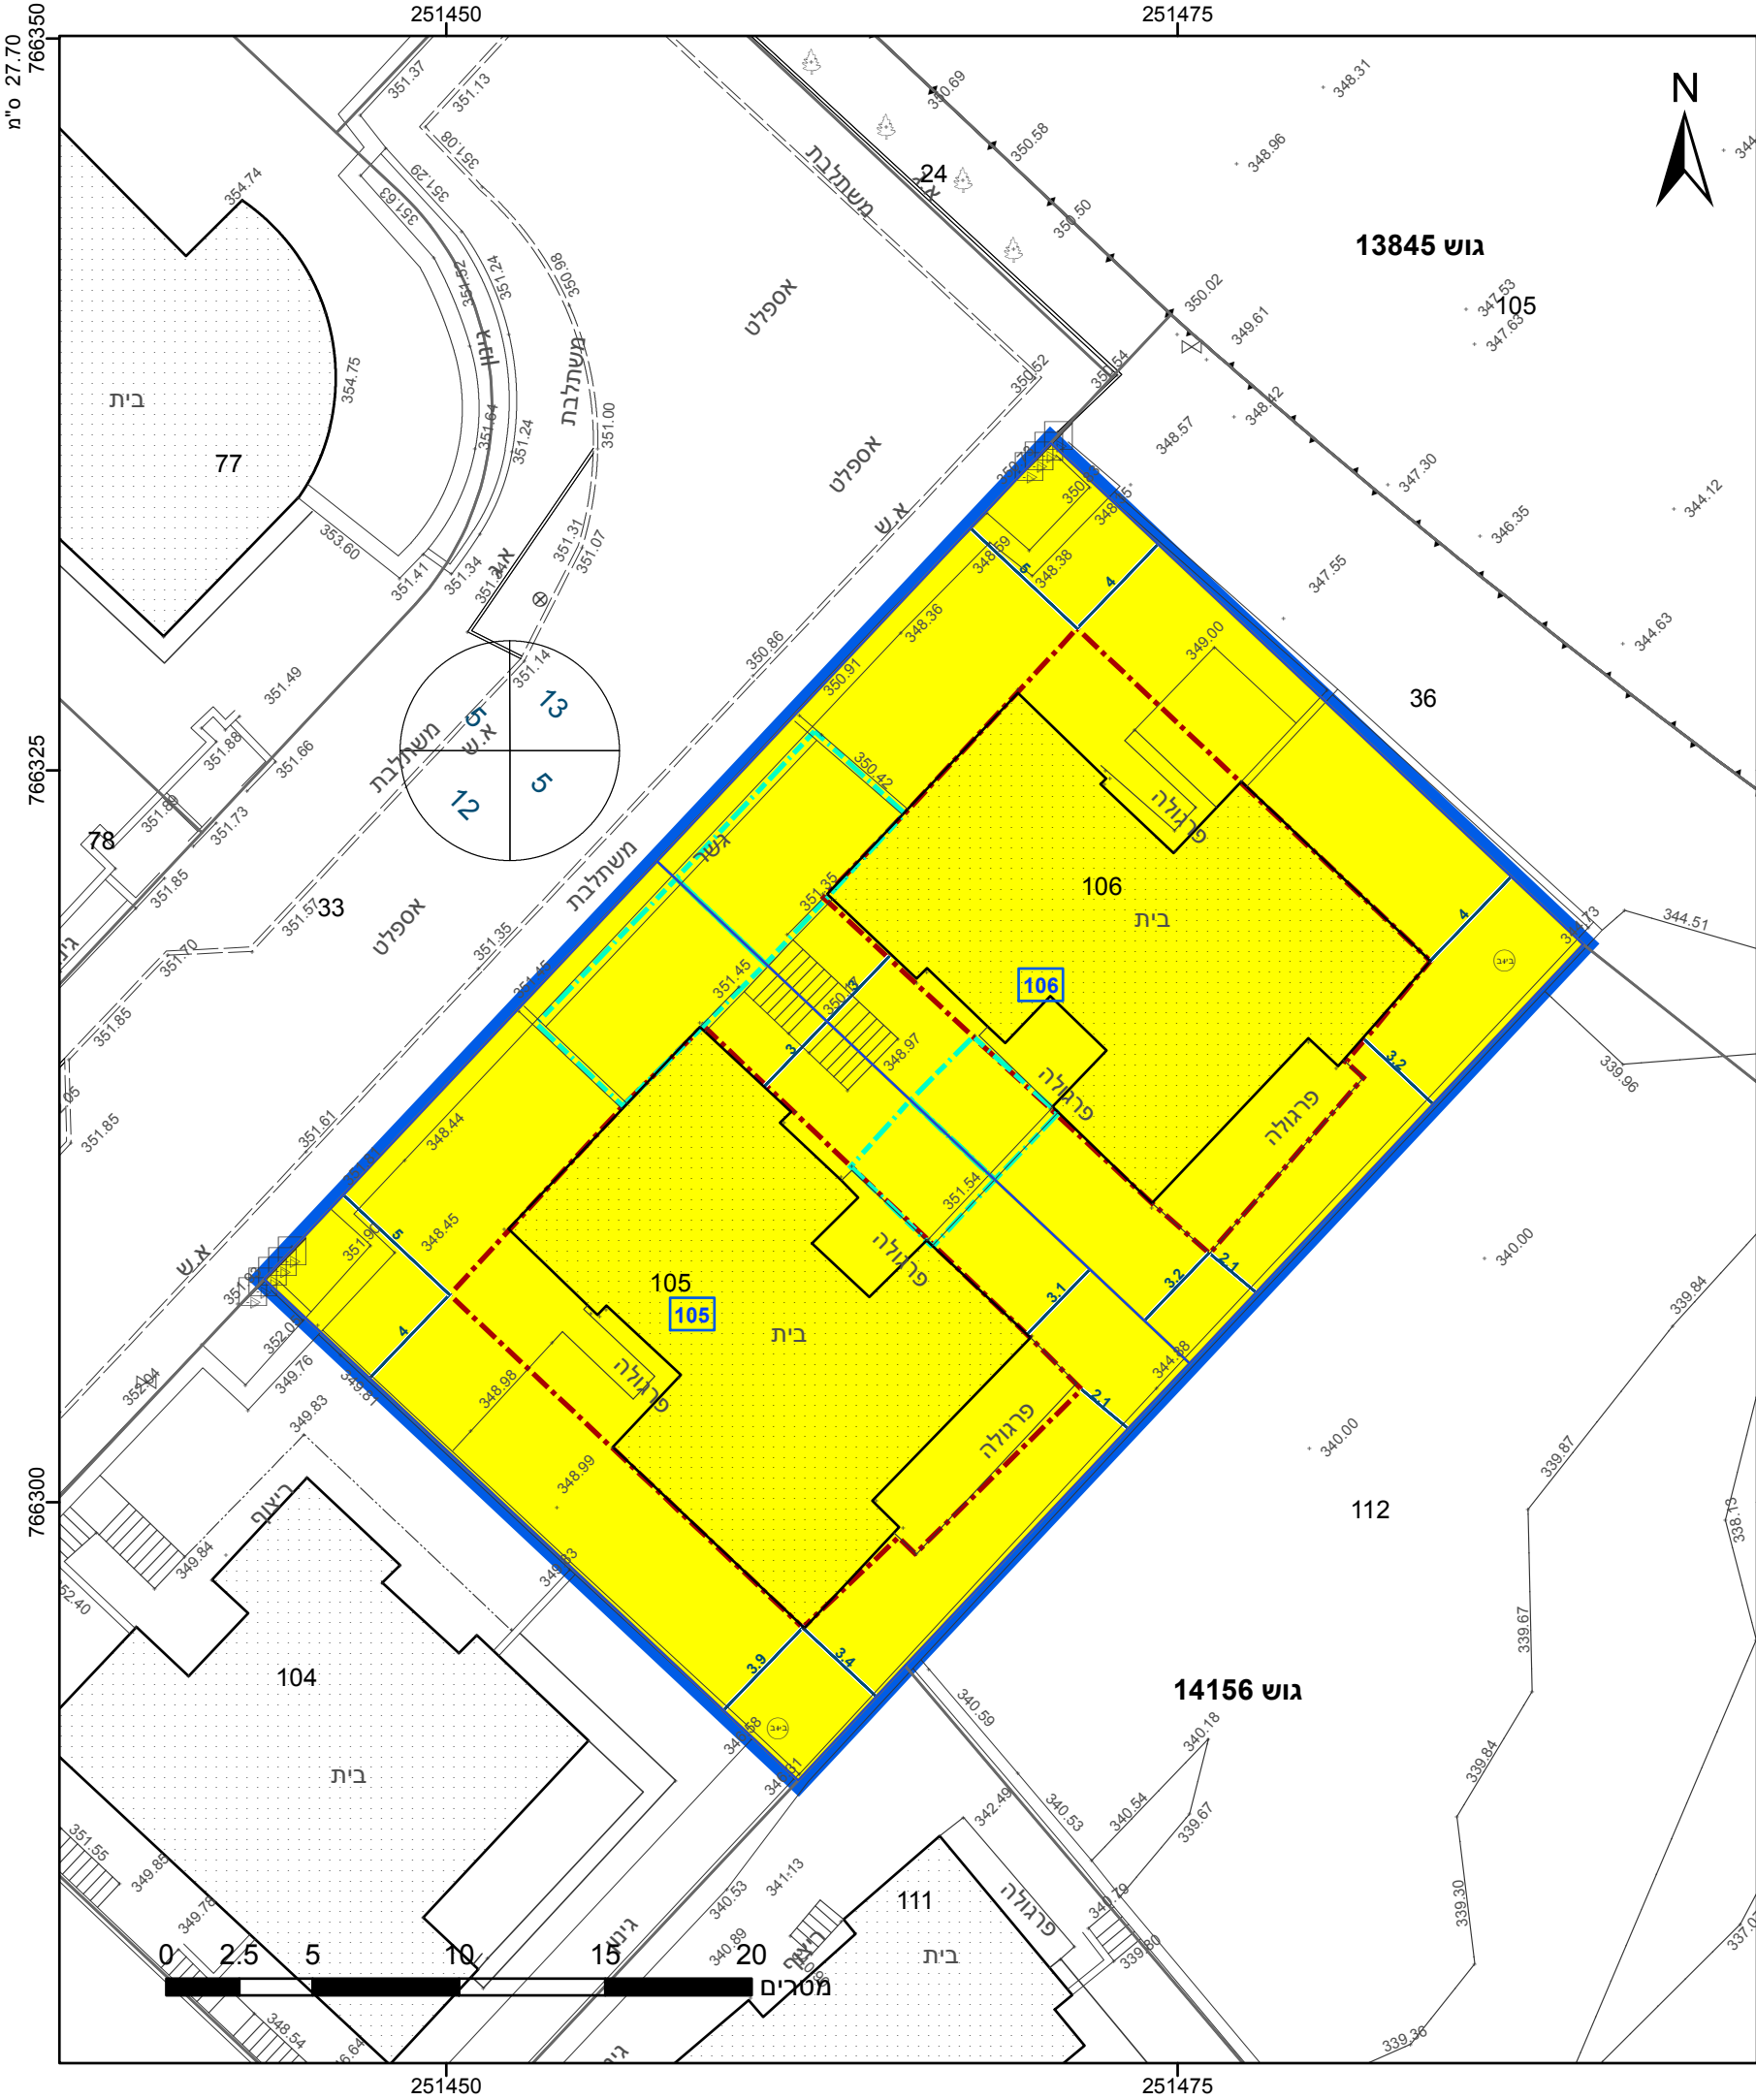

מקרא

גבול התכנית

1234

גוש

גבול גוש ומספרו

5

תא שטח ומספרו

1

מספר הדרך

2

קווי בנין

3

רוחב הדרך

4

מגורים א

מידות

קו בנין תחתי/תת קרקעי

קו-בנין

אישורים בתכנית מס' 259-0869040

הריני מצהיר בזאת כי המפה הטופוגרפית/המצבית המהווה רקע לתכנית זו, נערכה על ידי ביום 10/05/2020 והיא הוכנה לפי הוראות נוהל מבא"ת ובהתאם להוראות החוק ולתקנות המודדים שבתוקף. דיוק הקו הכחול והקדסטר: קו כחול (בלבד) ברמה אנליטית

חטיב נבהאן

שם המודד

1142

מספר רשיון

תאריך

חתימה

חוק התכנון והבנייה, התשכ"ה - 1965

תכנית מתאר מקומית

מס' 259-0869040

שינוי בהוראות וזכויות הבניה בחלקות 105+106 - חצור הגלילית

תשריט מצב מוצע

גיליון 1 מתוך 1

מחוז

צפון

מרחב תכנון מקומי

אצבע הגליל

רשות מקומית

חצור הגלילית

ישוב

חצור הגלילית

תכנית בסמכות

מקומית

איחוד וחלוקה

ללא איחוד וחלוקה

היתרים או הרשאות

תכנית שמכוחה ניתן להוציא היתרים או הרשאות

מונה תדפיס התשריט

2

מועד הפקה

19/04/2021

17:16

שטח התכנית

0.979 דונם

קנה מידה

1:250

שמות*

מגיש תכנית

תאגיד: פרץ שאול ובניו בע"מ

עורך ראשי

מואנס ימין

תאגיד: אינג' מואנס ימין, מהנדס

יזם

תאגיד: פרץ שאול ובניו בע"מ

בעלי עניין בקרקע*

בעלים

תאגיד: פרץ שאול ובניו בע"מ

טבלת גושים וחלקות*			
מספר גוש	חלק/כל הגוש	מספרי חלקות בשלמותן	מספרי חלקות בחלקיותן
14156	חלק	105-106	

* הרשימה המלאה מפורטת בהוראות התכנית / בהודעה שפורסמה בעיתונות וברשומות

תרשים התמצאות - קנ"מ 1:1250

שנת צילום אוויר: 2017-2018

מספר תכנית: 259-0869040, מספר גירסת תשריט: 2

23.2 מ"מ