


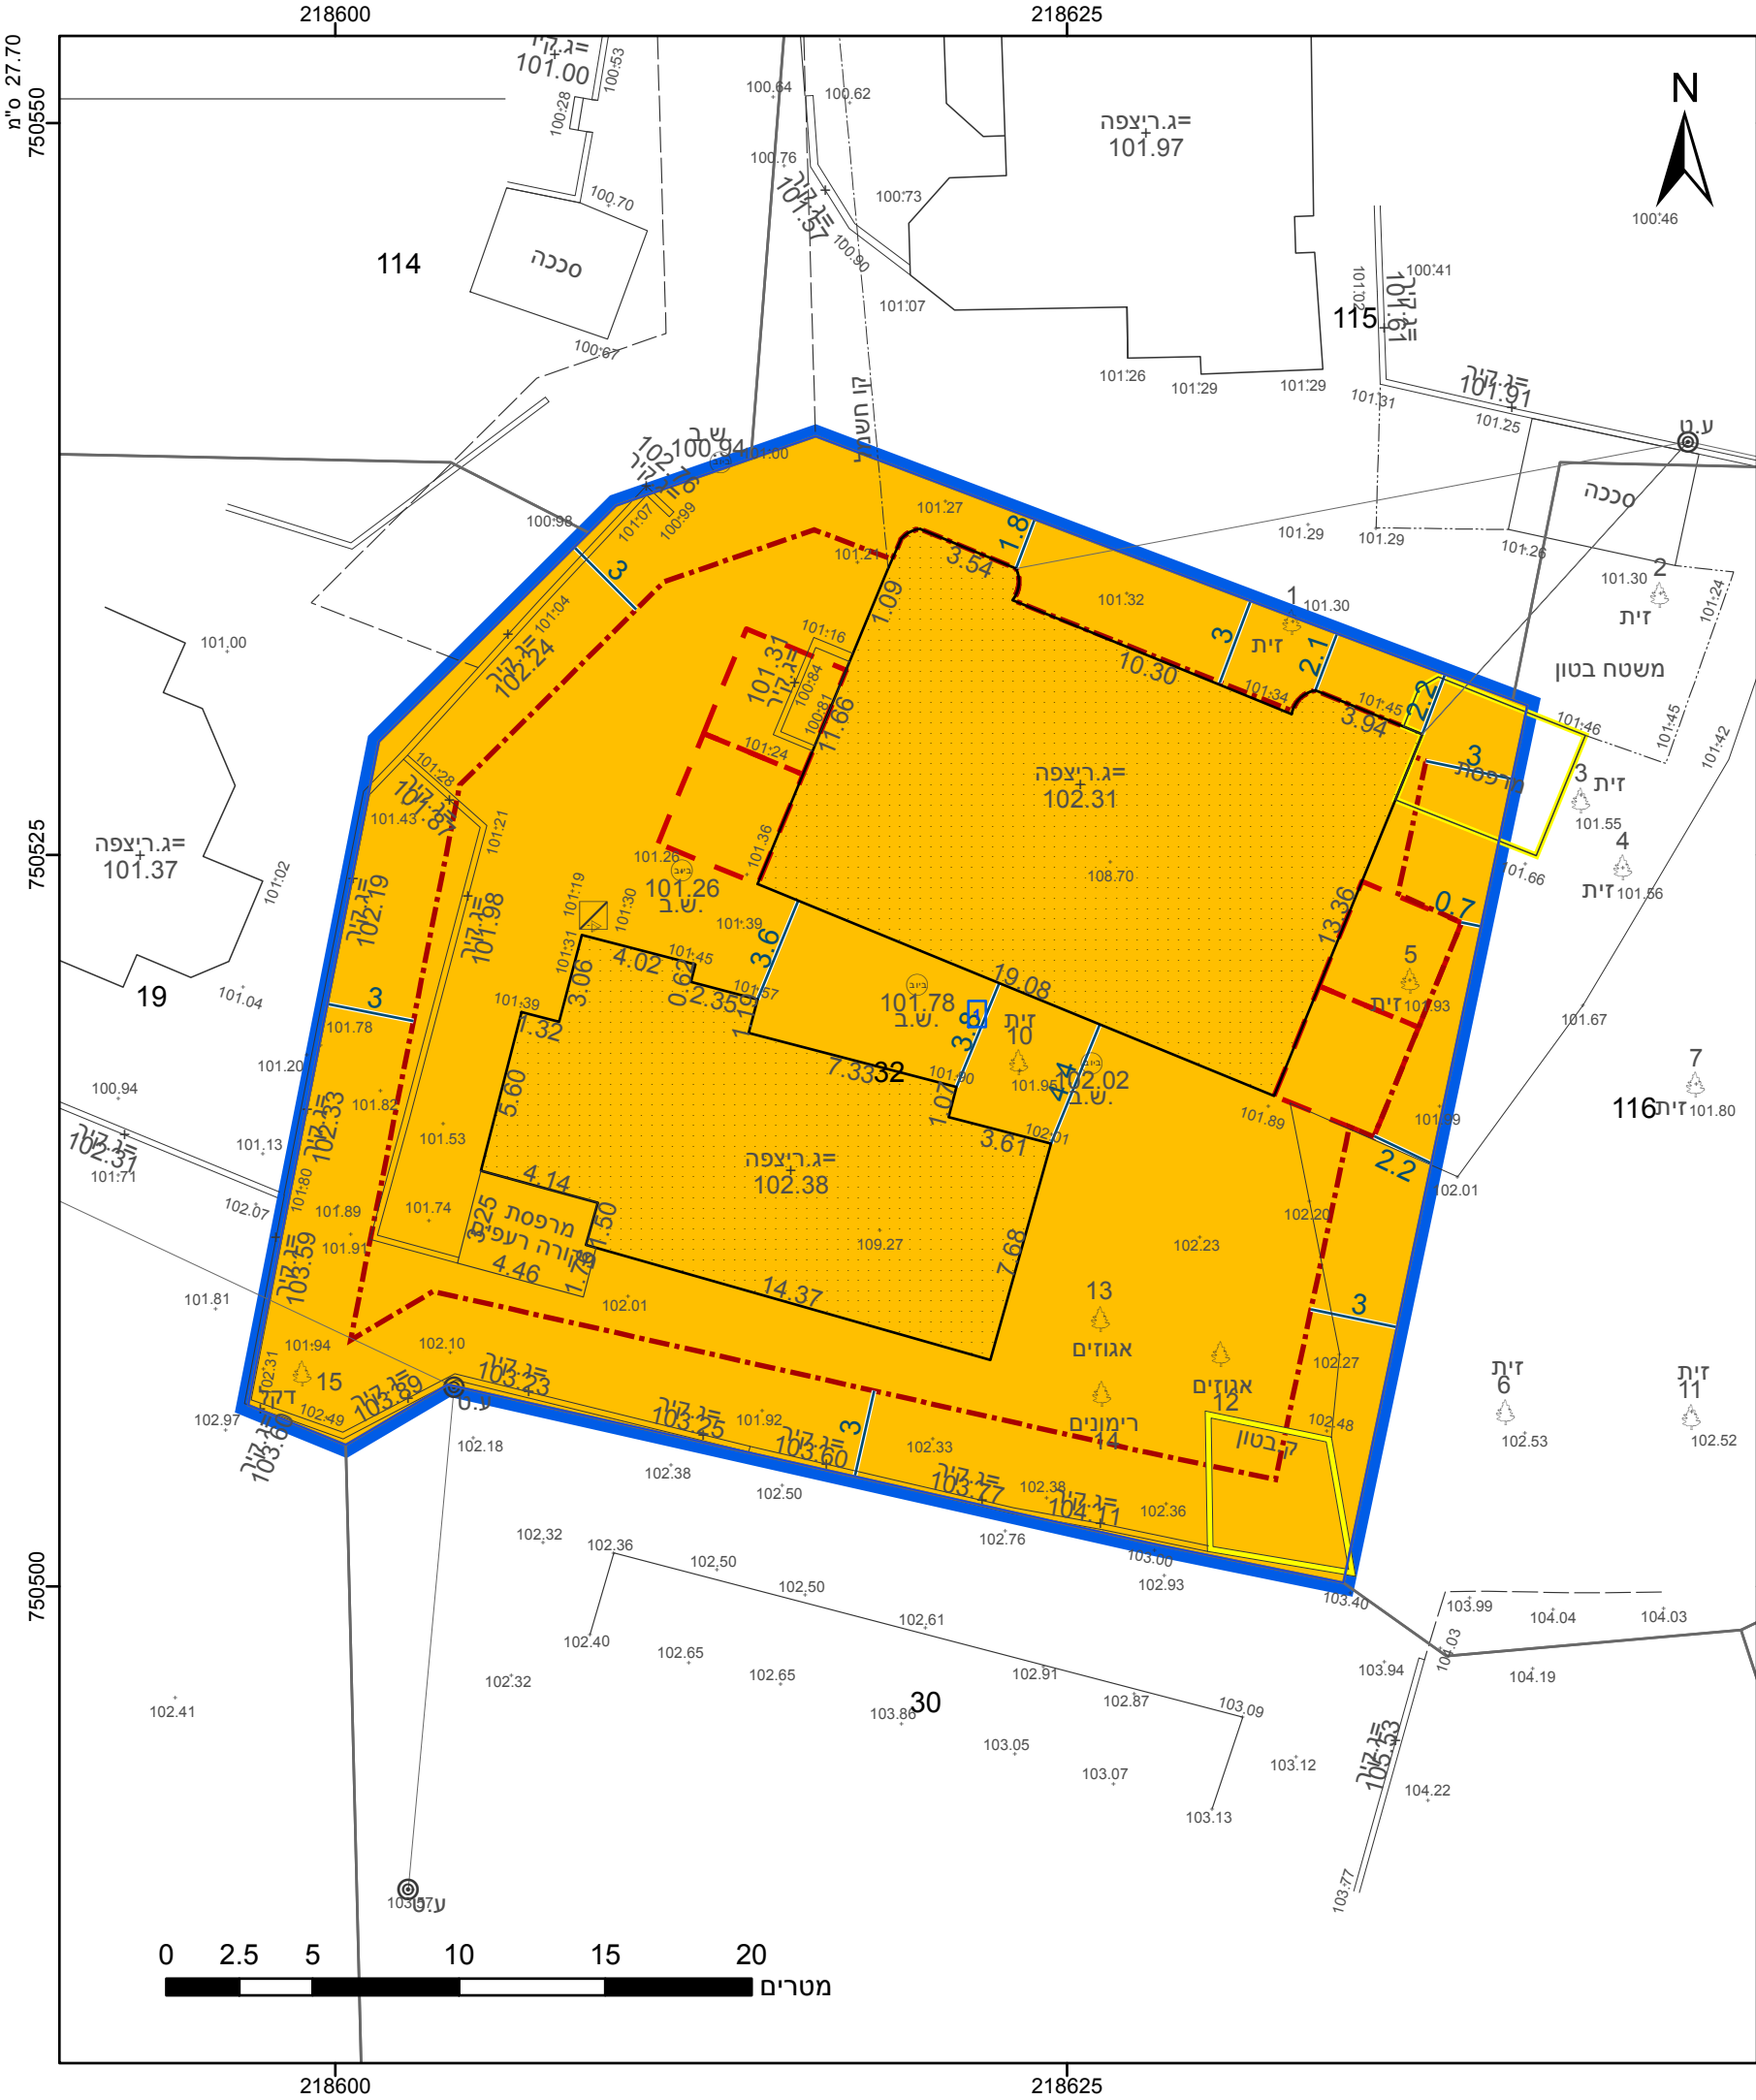

מקרא

גבול התכנית

גוש 1234

גבול גוש ומספרו

5

תא שטח ומספרו

1

מספר הדרך

2

קווי בנין

3

רוחב הדרך

4

מגורים ב

רצועה לתכנון

מידות

להריסה

קו-בנין

263-0851881 מס' בתכנית

אישורים בתכנית מס' 263-0851881

הריני מצהיר בזאת כי המפה הטופוגרפית/המצבית המהווה רקע לתכנית זו, נערכה על ידי ביום 14/09/2019 והיא הוכנה לפי הוראות נוהל מבא"ת ובהתאם להוראות החוק ולתקנות המודדים שבתוקף. דיוק הקו הכחול והקדסטר: מדידה אנליטית מלאה ברמת תצ"ר

1258

מספר רשיון

טאהא איהאב

שם המודד

תאריך

חתימה

חוק התכנון והבנייה, התשכ"ה - 1965 תכנית מתאר מקומית	
מס' 263-0851881	
שינוי הוראות וזכויות בניה גוש-18583, חלקה-32 - תמרה	
תשריט מצב מוצע גיליון 1 מתוך 1	
מחוז	צפון
מרחב תכנון מקומי	שפלת הגליל
רשות מקומית	טמרה
ישוב	תמרה
תכנית בסמכות	מקומית
איחוד וחלוקה	ללא איחוד וחלוקה
היתרים או הרשאות	תכנית שמכוחה ניתן להוציא היתרים או הרשאות
מונה תדפיס התשריט	7
מועד הפקה	25/03/2021 13:38
שטח התכנית	1.219 דונם קנה מידה 1:250
שמות*	
מגיש תכנית	ואאל נאטור תאגיד:
מגיש תכנית	עאטף נאטור תאגיד:
עורך ראשי	מאמון בדראן תאגיד: מע. בדראן מהנדסים בע"מ
יזם	ואאל נאטור תאגיד:
יזם	עאטף נאטור תאגיד:

בעלי עניין בקרקע*	
בעלים	ואאל נאטור תאגיד:
בעלים	חאליד נאטור תאגיד:
בעלים	עאטף נאטור תאגיד:

טבלת גושים וחלקות*			
מספר גוש	חלק/ כל הגוש	מספרי חלקות בשלמותן	מספרי חלקות בחלקיותן
18583	חלק 32		

שנת צילום אוויר: 2017-2018

מספר תכנית: 263-0851881, מספר גירסת תשריט: 7

23.2 מ"ס