



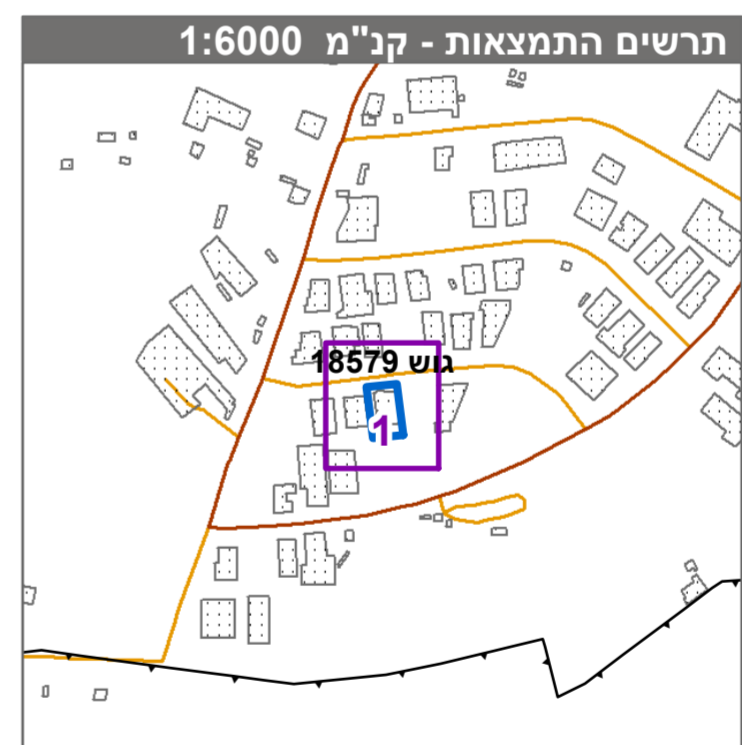

התכנית מתבססת על מפת גוש רשום מספר 18579
 2834
 .. התכנית הוכנה לשם קבלת היתר בניה דלב 2
 הגבולות חושבו לפי חלוקה שלמ"מ 3
 התכנית עיפ רשת ישראל החדשה 4
 התכנית ע"פ תשריט חלוקה של ממ" 5

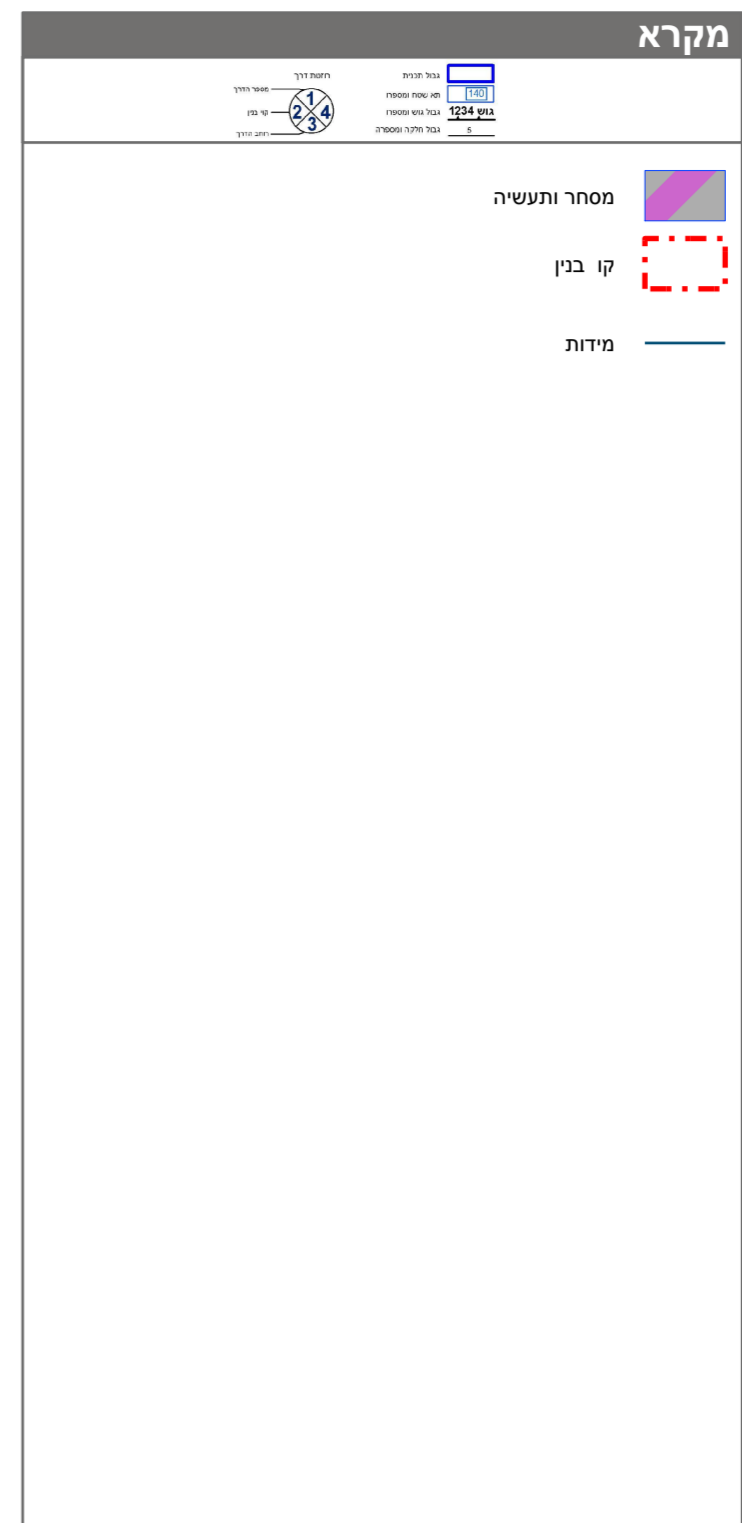

חוק התכנון והבניה, התשכ"ה - 1965
 תכנית מתאר מקומית

מס' 263-0901785

**שינוי הוראות וזכויות בנייה
 18579/94 - טמרה**

תשריט מצב מוצע גיליון 1 מתוך 1

מחוז	צפון
מרחב תכנון מקומי	שפלת הגליל
רשות מקומית	טמרה
ישוב	טמרה
תכנית בסמכות	מחוזית
איחוד וחלוקה	ללא איחוד וחלוקה
היתרים או הרשאות	תכנית שמטוחה ניתן להוציא היתרים או הרשאות
מונה תדפיס התשריט	5
מועד הפקדה	11/05/2021
שטח התכנית	1 דונם קנה מידה 1:250

אישורים בתכנית מס' 263-0901785

מינהל התכנון
 חוק התכנון והבניה, התשכ"ה - 1965
 מחוז צפון
 הוועדה המחוזית החליטה ביום:
 05/05/2021
 להפקיד את התכנית
 31/05/2021

שמות*

מגיש התכנית	תאגיד: אל-עותמאני בע"מ
עורך ראשי	רני קאסם תאגיד:
יזם	תאגיד: אל-עותמאני בע"מ

בעלי עניין בקרקע*
 תאגיד: רשות מקרקעי ישראל

טבלת גושים וחלקות*

מספר גוש	מספר חלקות	מספר חלקות	מספר חלקות
18579	כל הגוש	בחלקות	בחלקות
	94		

* הרשימה המלאה מפורטת בהוראות התכנית / בהודעה שפורסמה בעיתון ובירושמות
 הריני מצהיר בזאת כי המפה הטופוגרפית/המצבית המהווה רקע לתכנית זו, נערכה על ידי
 ביום 20.8.20 והיא הוכנה לפי הוראות טוהל מבל"ת ובהתאם להוראות החוק ולתקנות
 המודדים שבתוקף. דיוקו הנו הכחול והקדסטר:מדידה אנליטית מלאה ברמת תצ"ר

יחאזי יוסף 814 מספר רישון
 שם המודד חתימה תאריך