


27.70 °N

758550

758500

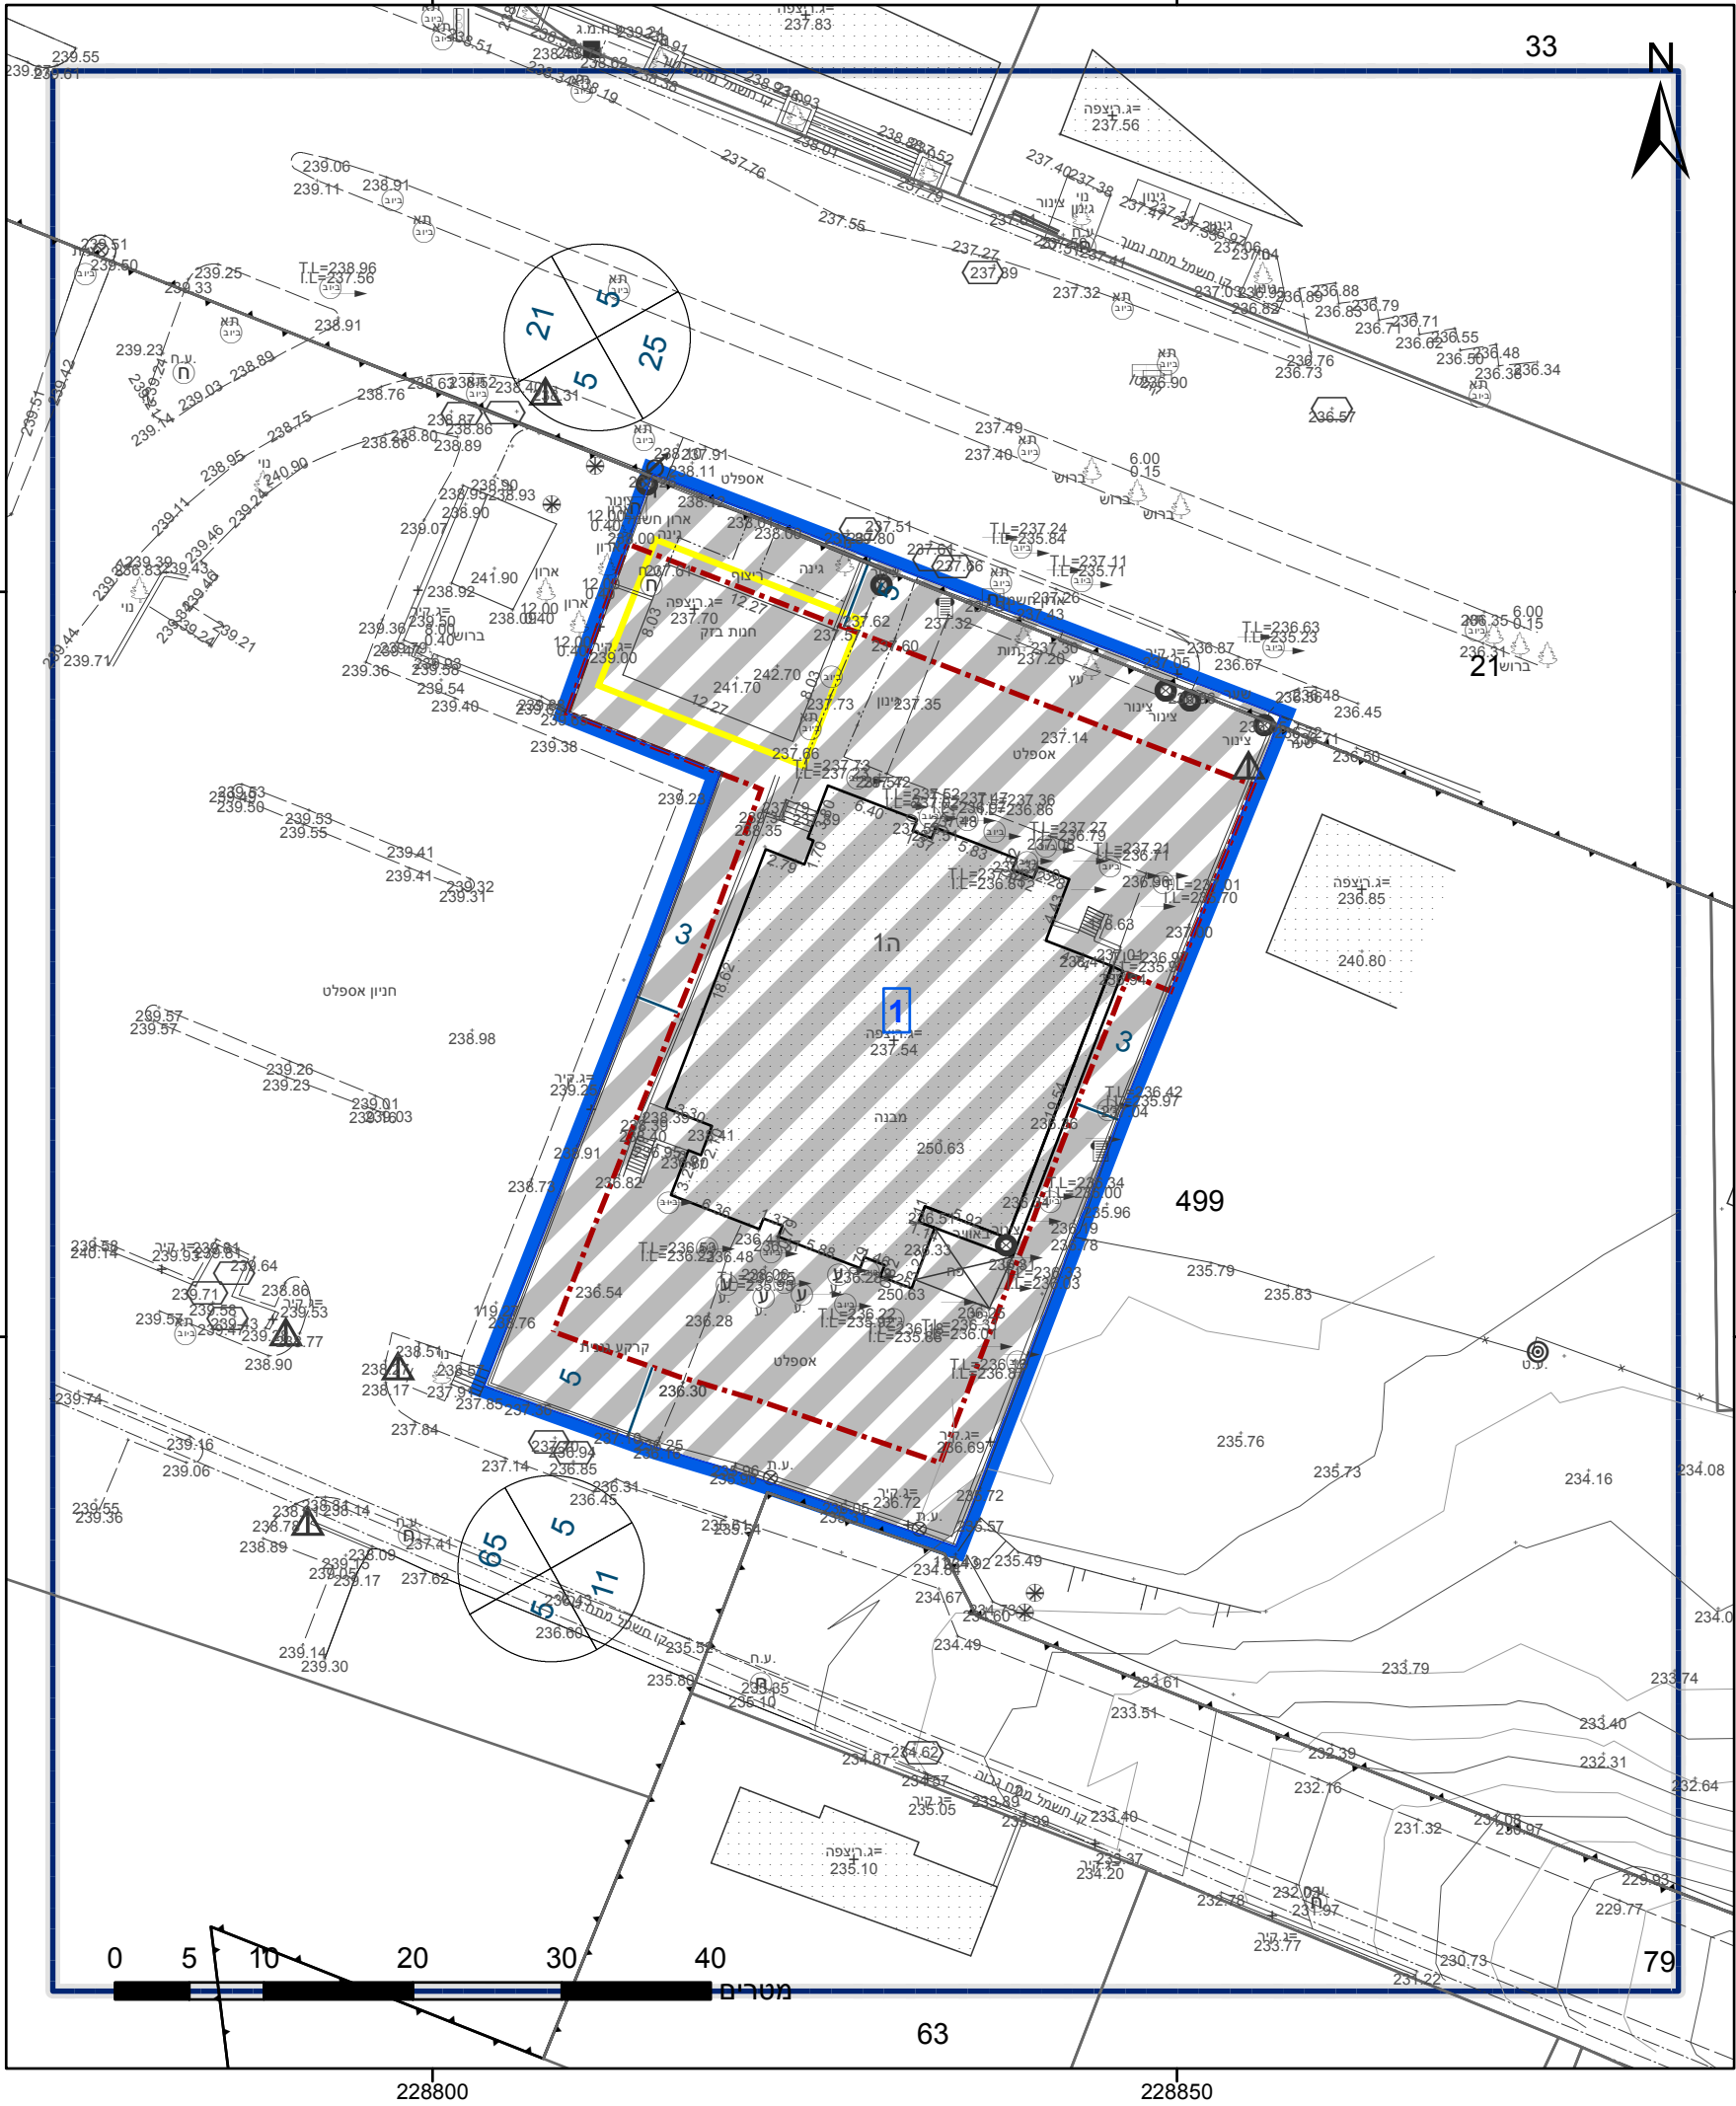

23.2 °N

מקרא

גבול התכנית	גבול גוש
גבול גוש	גבול חלקה
גבול חלקה	גבול חלקה
גבול חלקה	גבול חלקה

עיוני מעורב	שטח עתיקות/הסטורי לשימור
מבנה להריסה	מידות
קו-בנין	

אישורים בתכנית מס' 208-0874875

הריני מצהיר בזאת כי המפה הטופוגרפית/המצבית המהווה רקע לתכנית זו, נערכה על ידי ביום 01.06.2020 והיא הוכנה לפי הוראות נוהל מבא"ת ובהתאם להוראות החוק ולתקנות המודדים שבתוקף. דיוק הקו הכחול והקדסטר: קו כחול (בלבד) ברמה אנליטית	על קשקוש
שם המודד	חתימה

חוק התכנון והבנייה, התשכ"ה - 1965

תכנית מתאר מקומית

מס' 208-0874875

מתחם בזק רחוב החרושת 10, כרמיאל.

תשריט מצב מוצע	גיליון 1	מתוך 1
מחוז	צפון	
מרחב תכנון מקומי	כרמיאל	
רשות מקומית	כרמיאל	
ישוב	כרמיאל	

תכנית בסמכות	מקומית
איחוד וחלוקה	ללא איחוד וחלוקה
היתרים או הרשאות	תכנית שמכוחה ניתן להוציא היתרים או הרשאות

מונה תדפיס התשריט	14
מועד הפקדה	21/04/2021
שטח התכנית	2.217 דונם
קנה מידה	1:500

שמות*

מגיש תכנית	תאגיד: מרקורי להשקעות בע"מ
עורך ראשי	ערן מבל
יזם	תאגיד: ערן מבל אדריכלות ובינוי ערים


בעלי ענין בקרקע*

טבלת גושים וחלקות*

מספר גוש	כל הגוש	חלק/חלק	מספרי חלקות בשלמותן	מספרי חלקות בחלקיות
18982	חלק		499	
19158	חלק		21	

* הרשימה המלאה מפורטת בהוראות התכנית / בהודעה שפורסמה בעיתונות וברשומות

תרשים התמצאות - קנ"מ 1:2500

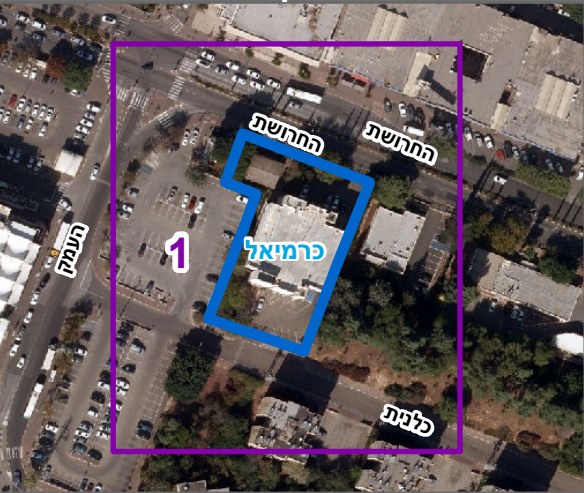

שנת צילום אוויר: 2017-2018

מספר תכנית: 208-0874875, מספר גירסת תשריט: 14