
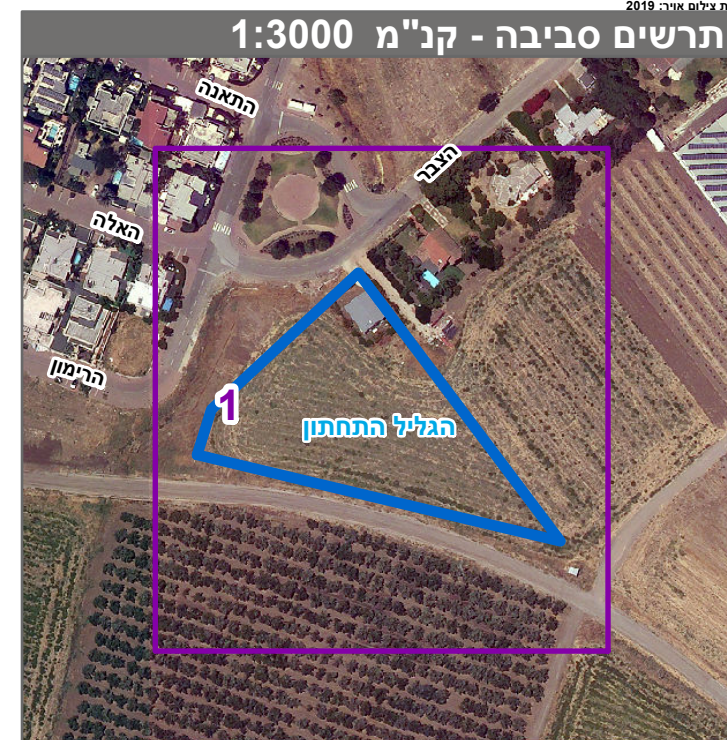
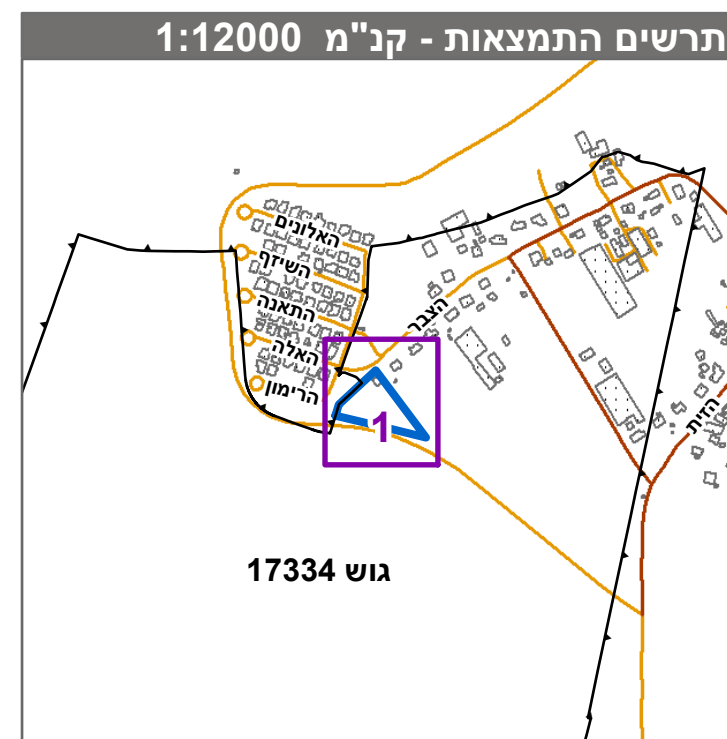
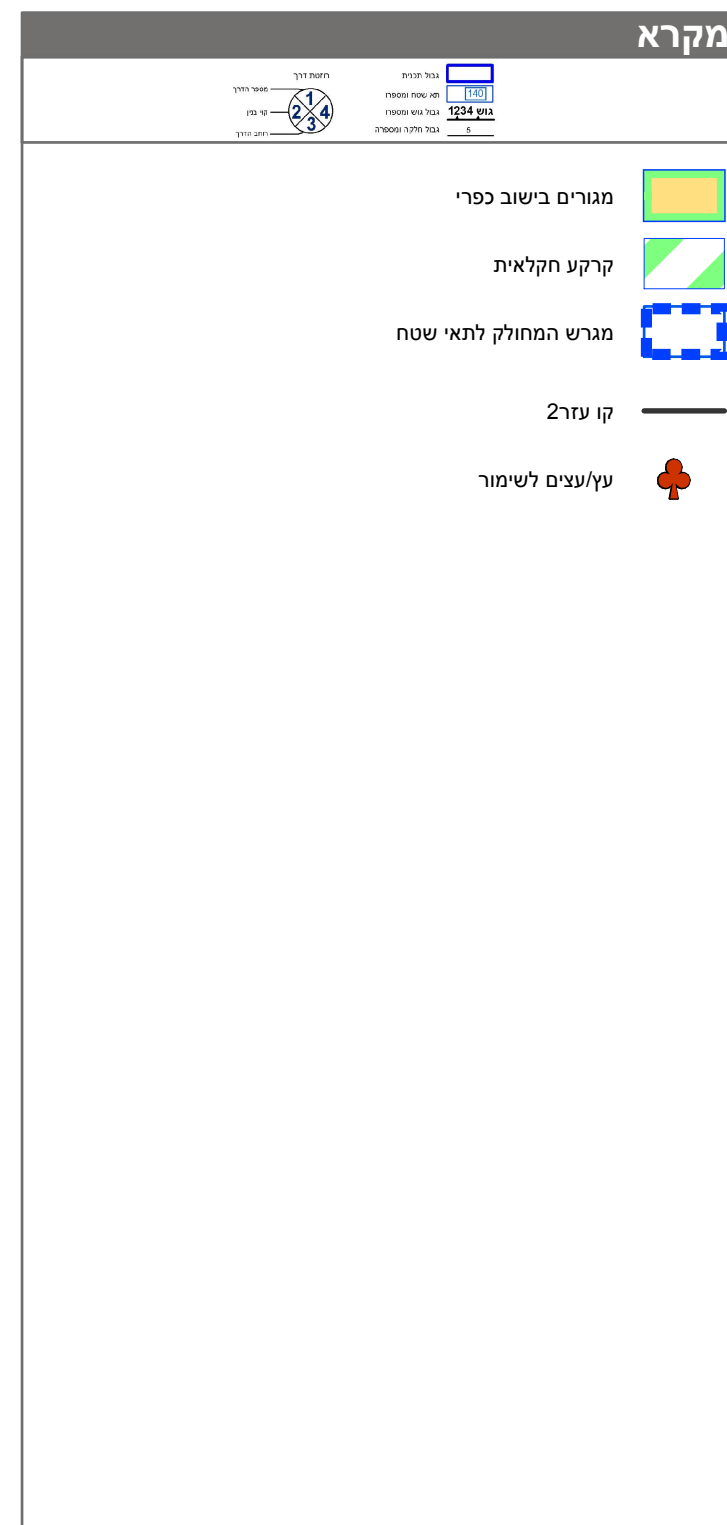


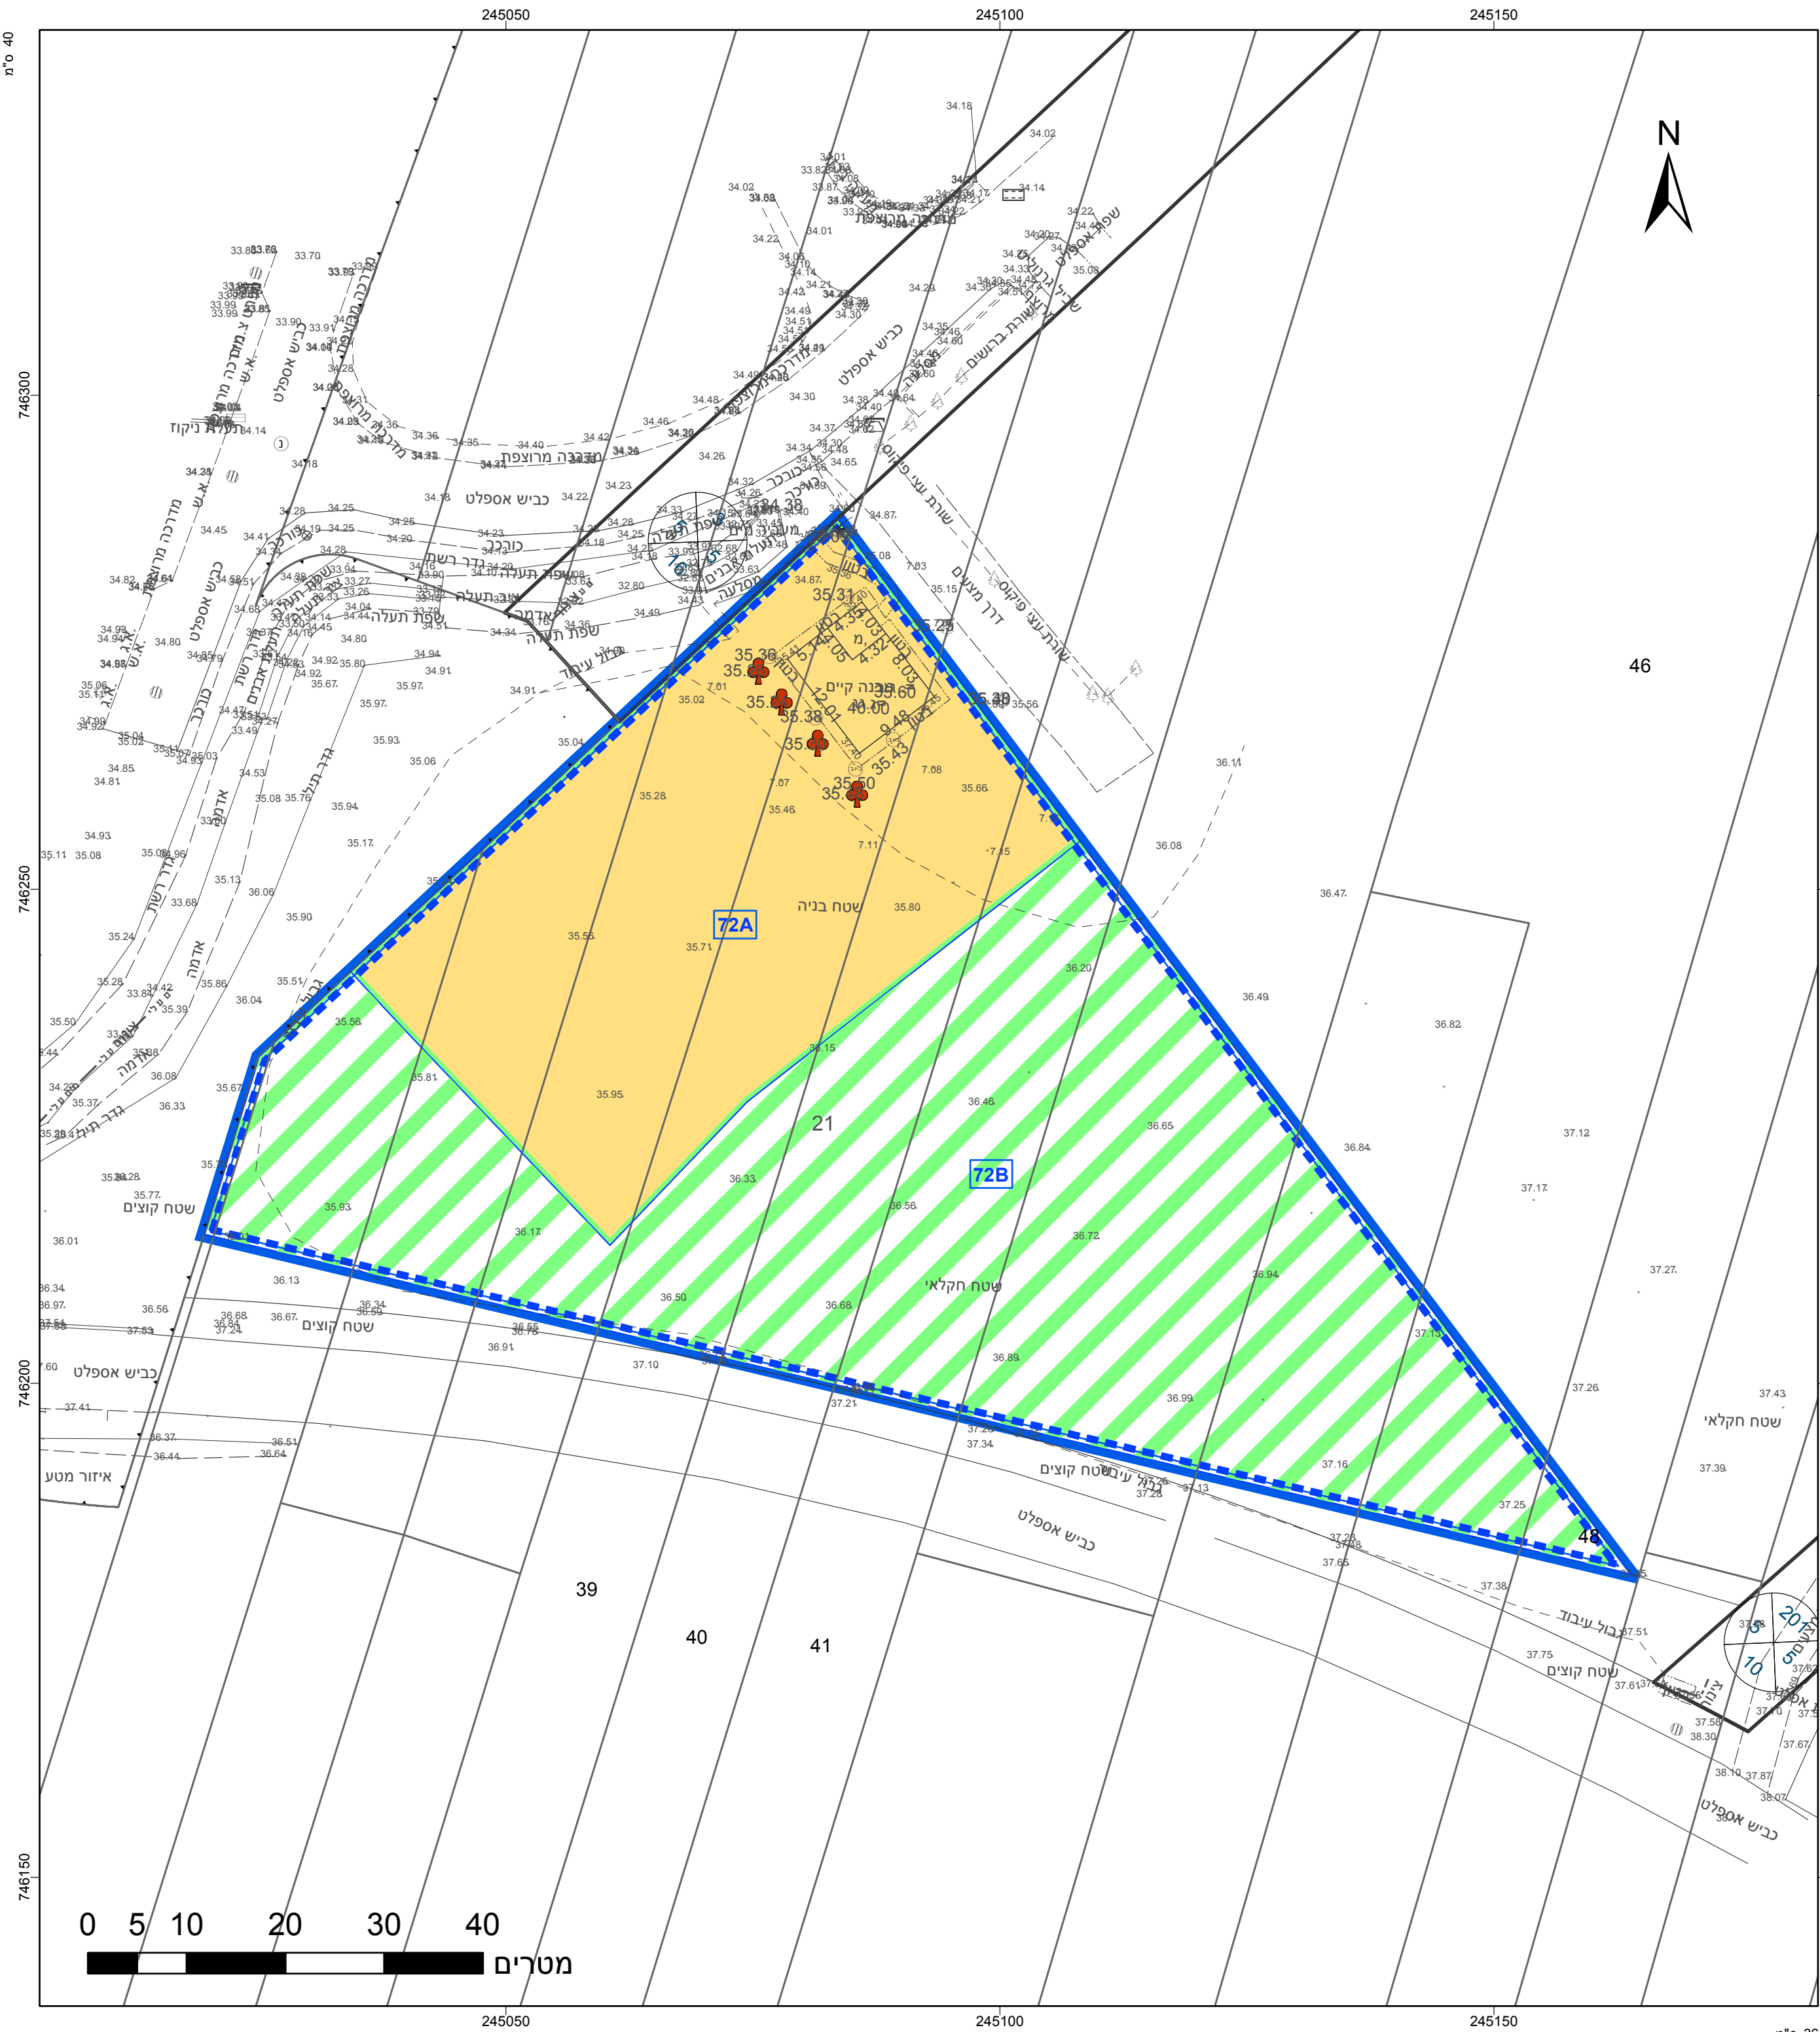

חוק התכנון והבנייה, התשכ"ה - 1965 תכנית מתאר מקומית	
מס' 206-0879403	
הצרכת שטחים ושינוי קווי בניין בנחלה מס' 72 בארבל	
תשריט מצב מוצע	גיליון 1 מתוך 1
מחוז	צפון
מרחב תכנון מקומי	הגליל התחתון
רשות מקומית	הגליל התחתון
ישוב	ארבל
תכנית בסמכות	מקומית
איחוד וחלוקה	לא איחוד וחלוקה
היתרים או הרשאות	תכנית שמכוחה ניתן להוציא היתרים או הרשאות
מועד תדפיס התשריט	7
מועד הפקה	25/07/2021
שטח התכנית	6.703 דונם
שטח הבנייה	1:500

שמות*	
מגיש התכנית	תאריך: ארבל מושב עובדים להתיישבות חקלאית בע"מ
עורך ראשי	ליין בליש תאריך: ערד בשרותי תפעול בע"מ
זימ	מכל דה פורטו תאריך:

בעלי ענין בקרקע*

טבלת גושים וחלקות*			
מספר גוש	כל הגוש	מספר חלקות בשמיתות	מספר חלקות בחקיקות
17334	חלק		39-42, 44, 46, 48, 135, 165, 168-169

* הרישימה המלאה מפורטת בהוראות התכנית / בהודעה שפורסמה בעיתונות וברשומות

שם המודד	שאפע פלאח	1299		
מספר רשיון	חתימה	תאריך		